


# Illustrationskarta 1B

## Bebyggelsens karaktärsdrag

- Tegelarkitektur, 1890-tal
- Nationalromantik, 1910-tal
- Jugend, ca 1910
- Traditionalism
- Modernism, 1950-1970-tal
- Uthus- och stallbyggnader
- Miljöskapande komplementbyggnader

### UPPLYSNING

En mer utförlig beskrivning av bebyggelsens karaktärsdrag och den kulturhistoriska klassificeringen finns i planbeskrivningen.

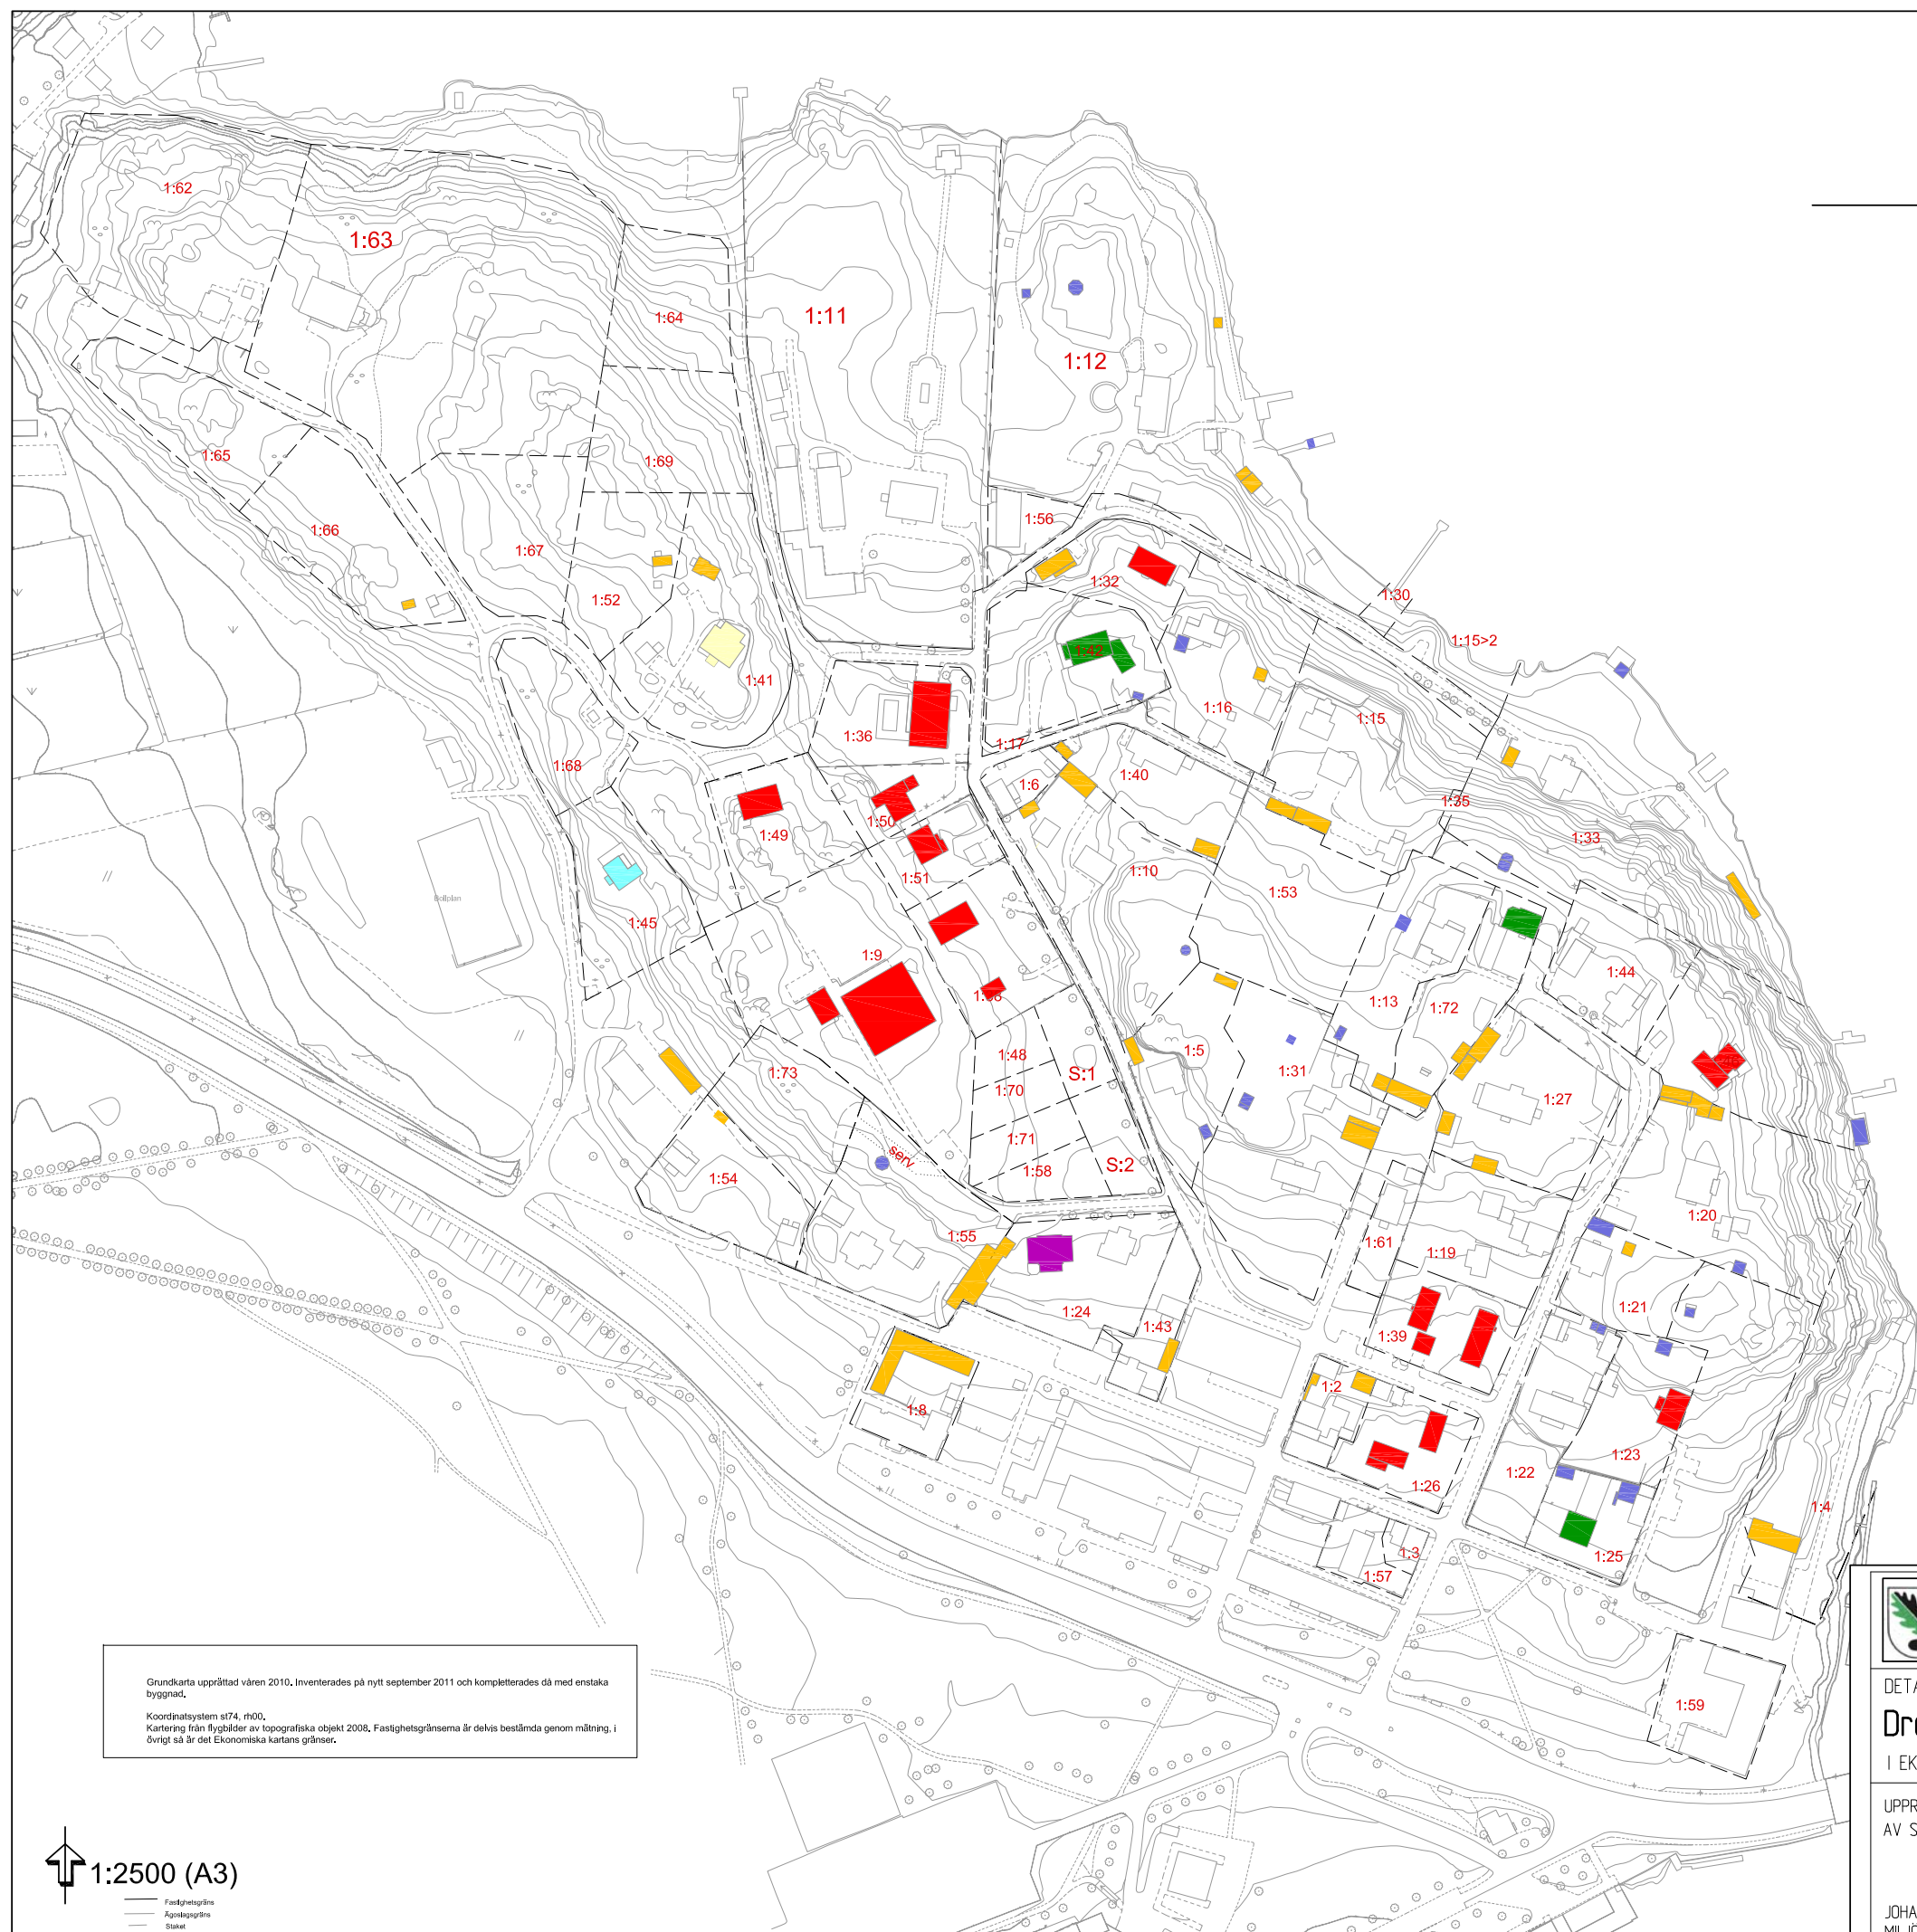

Grundkarta upprättad våren 2010. Inventerades på nytt september 2011 och kompletterades då med enstaka byggnad.  
 Koordinatsystem st74\_rh00.  
 Kartering från flygbilder av topografiska objekt 2008. Fastighetsgränserna är delvis bestämda genom mätning, i övrigt så är det Ekonomiska kartans gränser.

1:2500 (A3)

Fastighetsgränser  
 Ägandesgränser  
 Staket



ANTAGANDEHANDLING  
 NORMALT FÖRFARANDE

|   |  |              |         |
|---|--|--------------|---------|
| DETALJPLAN FÖR  |  | Bestuvsdatum | Instans |
| <b>Drottningholmsmalmen illustrationskarta 1B</b>     |  | Godkännande  | BN      |
| I EKERÖ KOMMUN, STOCKHOLMS LÄN                        |  | XX-XX-XX     |         |
| UPPRÄTTAD I OKTOBER 2010, NOVEMBER 2011, REV AUG 2012 |  | Antagande    |         |
| AV STADSARKITEKTKONTORET I EKERÖ KOMMUN               |  | XX-XX-XX     |         |
|   |  | Laga kraft   |         |
|   |  | XX-XX-XX     |         |
|   |  | Plannummer   |         |
|   |  | XXX          |         |
| JOHAN HAGLAND<br>MILJÖ- OCH STADSBYGGNADSCHEF         |  | Daterummer   |         |
| Monika Stenberb<br>PLANARKITEKT                       |  | 2004.20.214  |         |