

Förslag till nytt Verksamhetsområde för Vatten och Spillvatten



Utdrag ur Roslagsvattens VA-karta

Berörda fastigheter i förslaget område

Munsö-Norrby 4:7
Munsö-Norrby 4:5
Munsö -Norrby 4:17
Munsö Prästgård 1:16
Munsö Prästgård 1:35

VO-Vatten+Spill

-  Beslutat
-  Föreslagen

Format: A3 Skala: 1:2 000


Koordinatsystem Höjdsystem

SWEREF99 18 00 RH 2000

Skapad av Roslagsvatten den

mars 9, 2020

J.H.

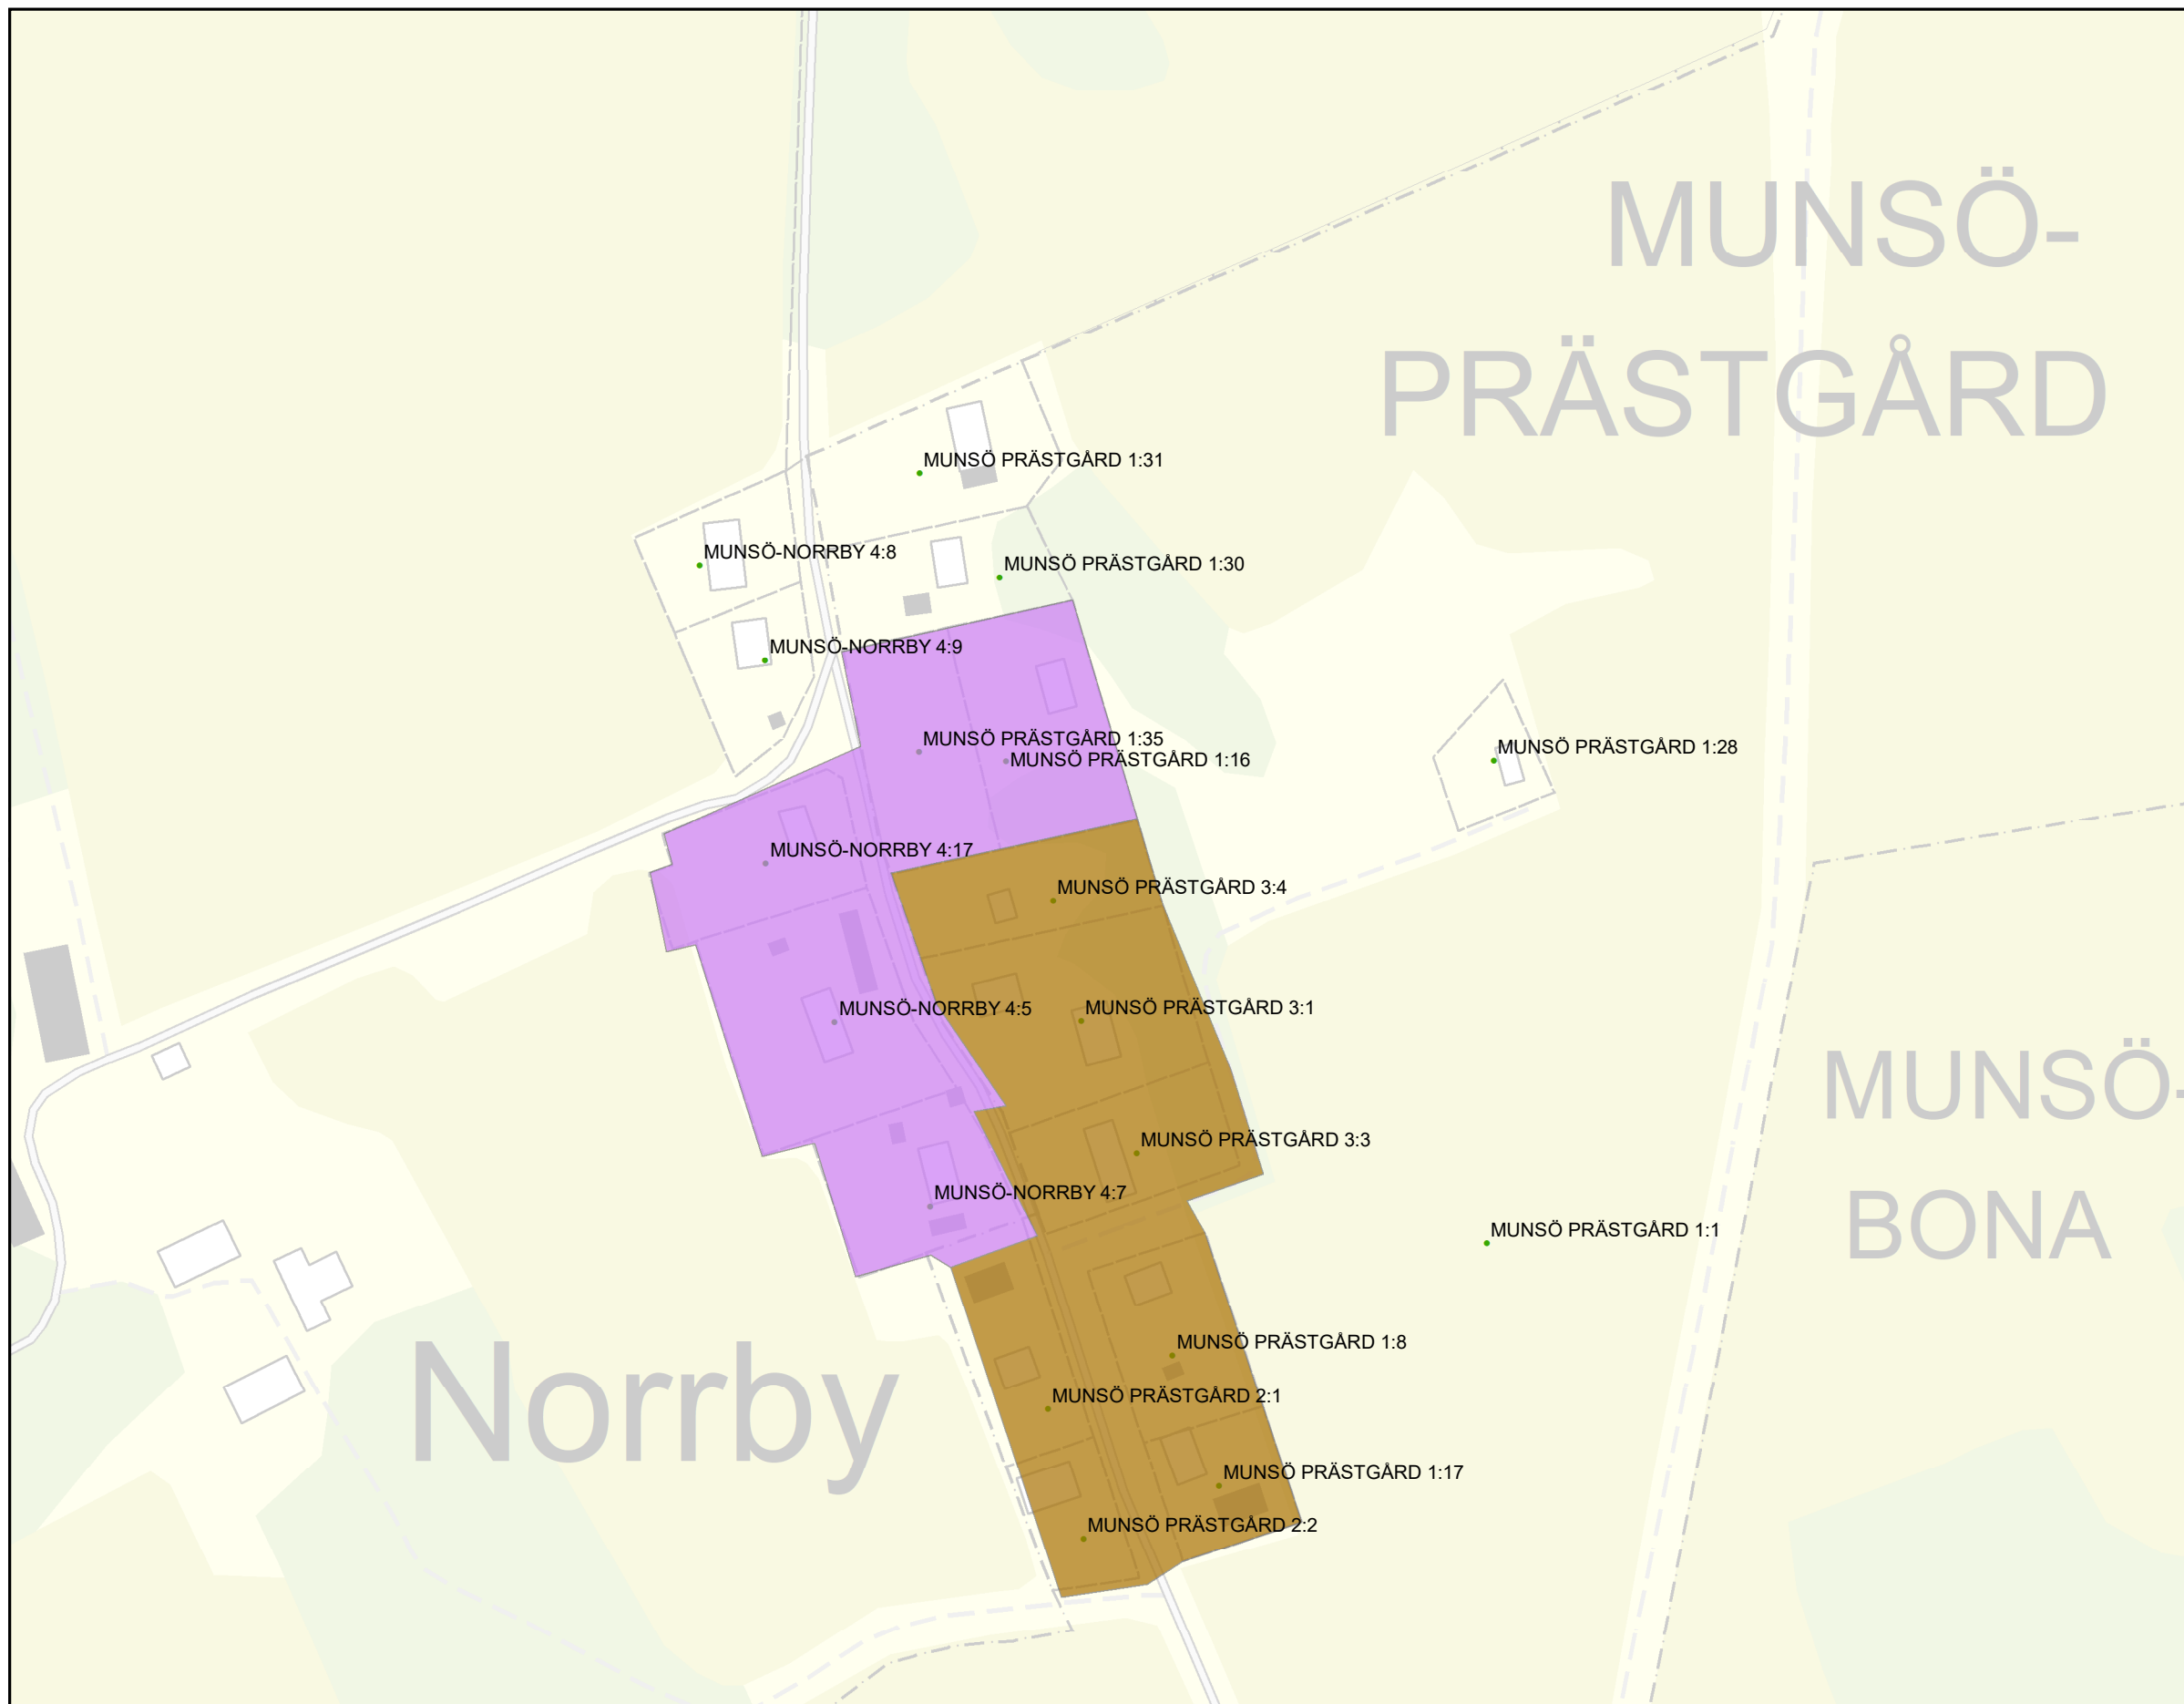

0 50 100 200 Meter

Denna ritning får ej utan vårt medgivande kopieras, delgivas annan eller eljest obehörigen användas. Överträdelse härav beivras med stöd av gällande lag. © Roslagsvatten AB