



ÅWL  
TryggHem  
—  
Särskilt boende  
Träkvista, Ekerö

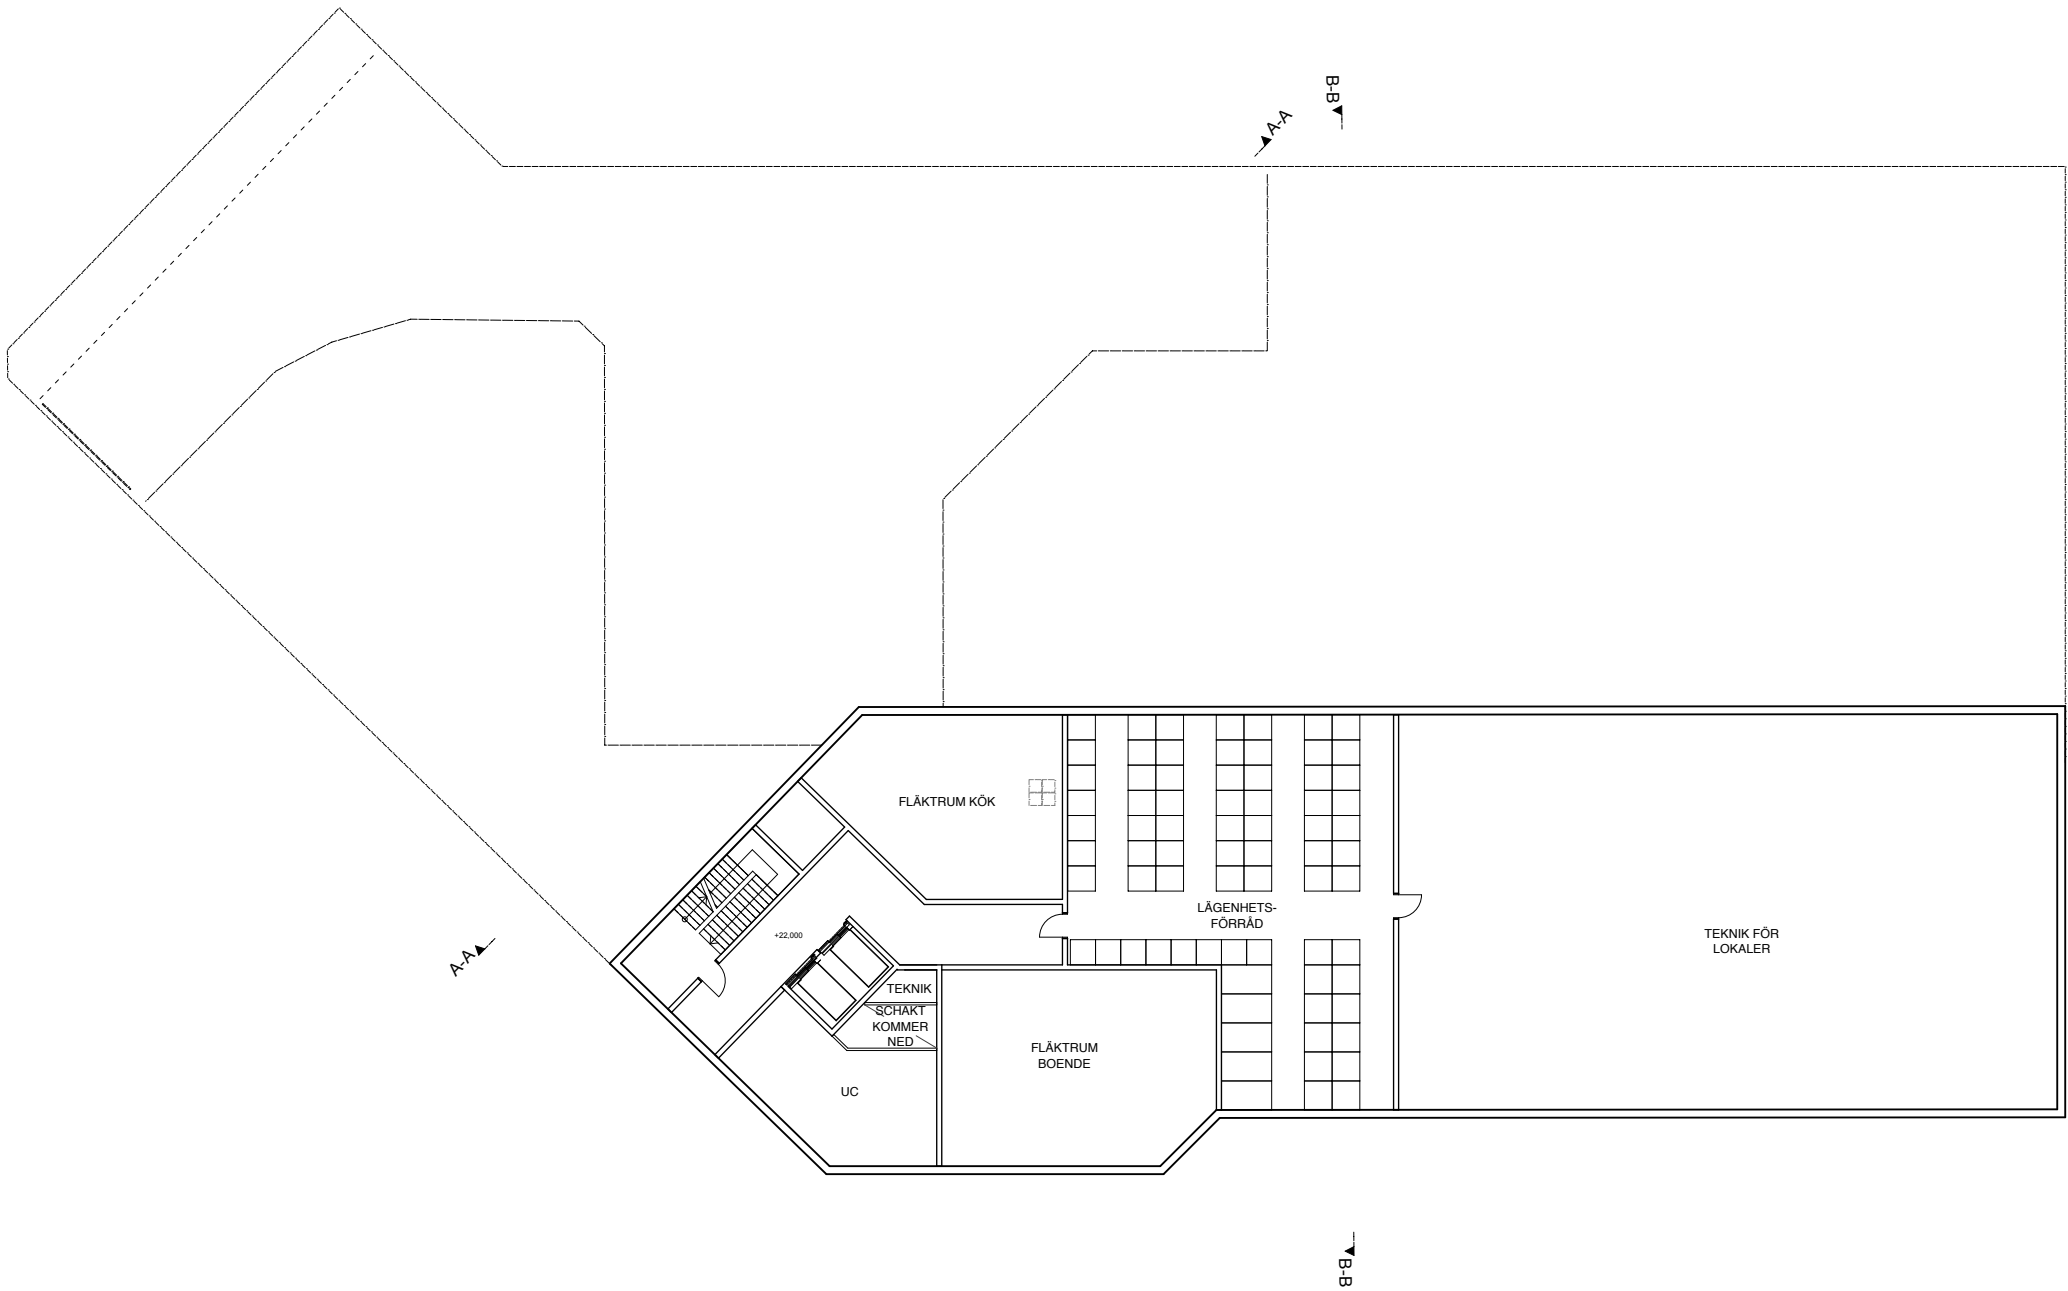


Preliminär handling  
Plan 0, Källarplan  
Skala 1:300 -  
180305


ÅWL  
TryggHem  
—  
Särskilt boende  
Träkvista, Ekerö

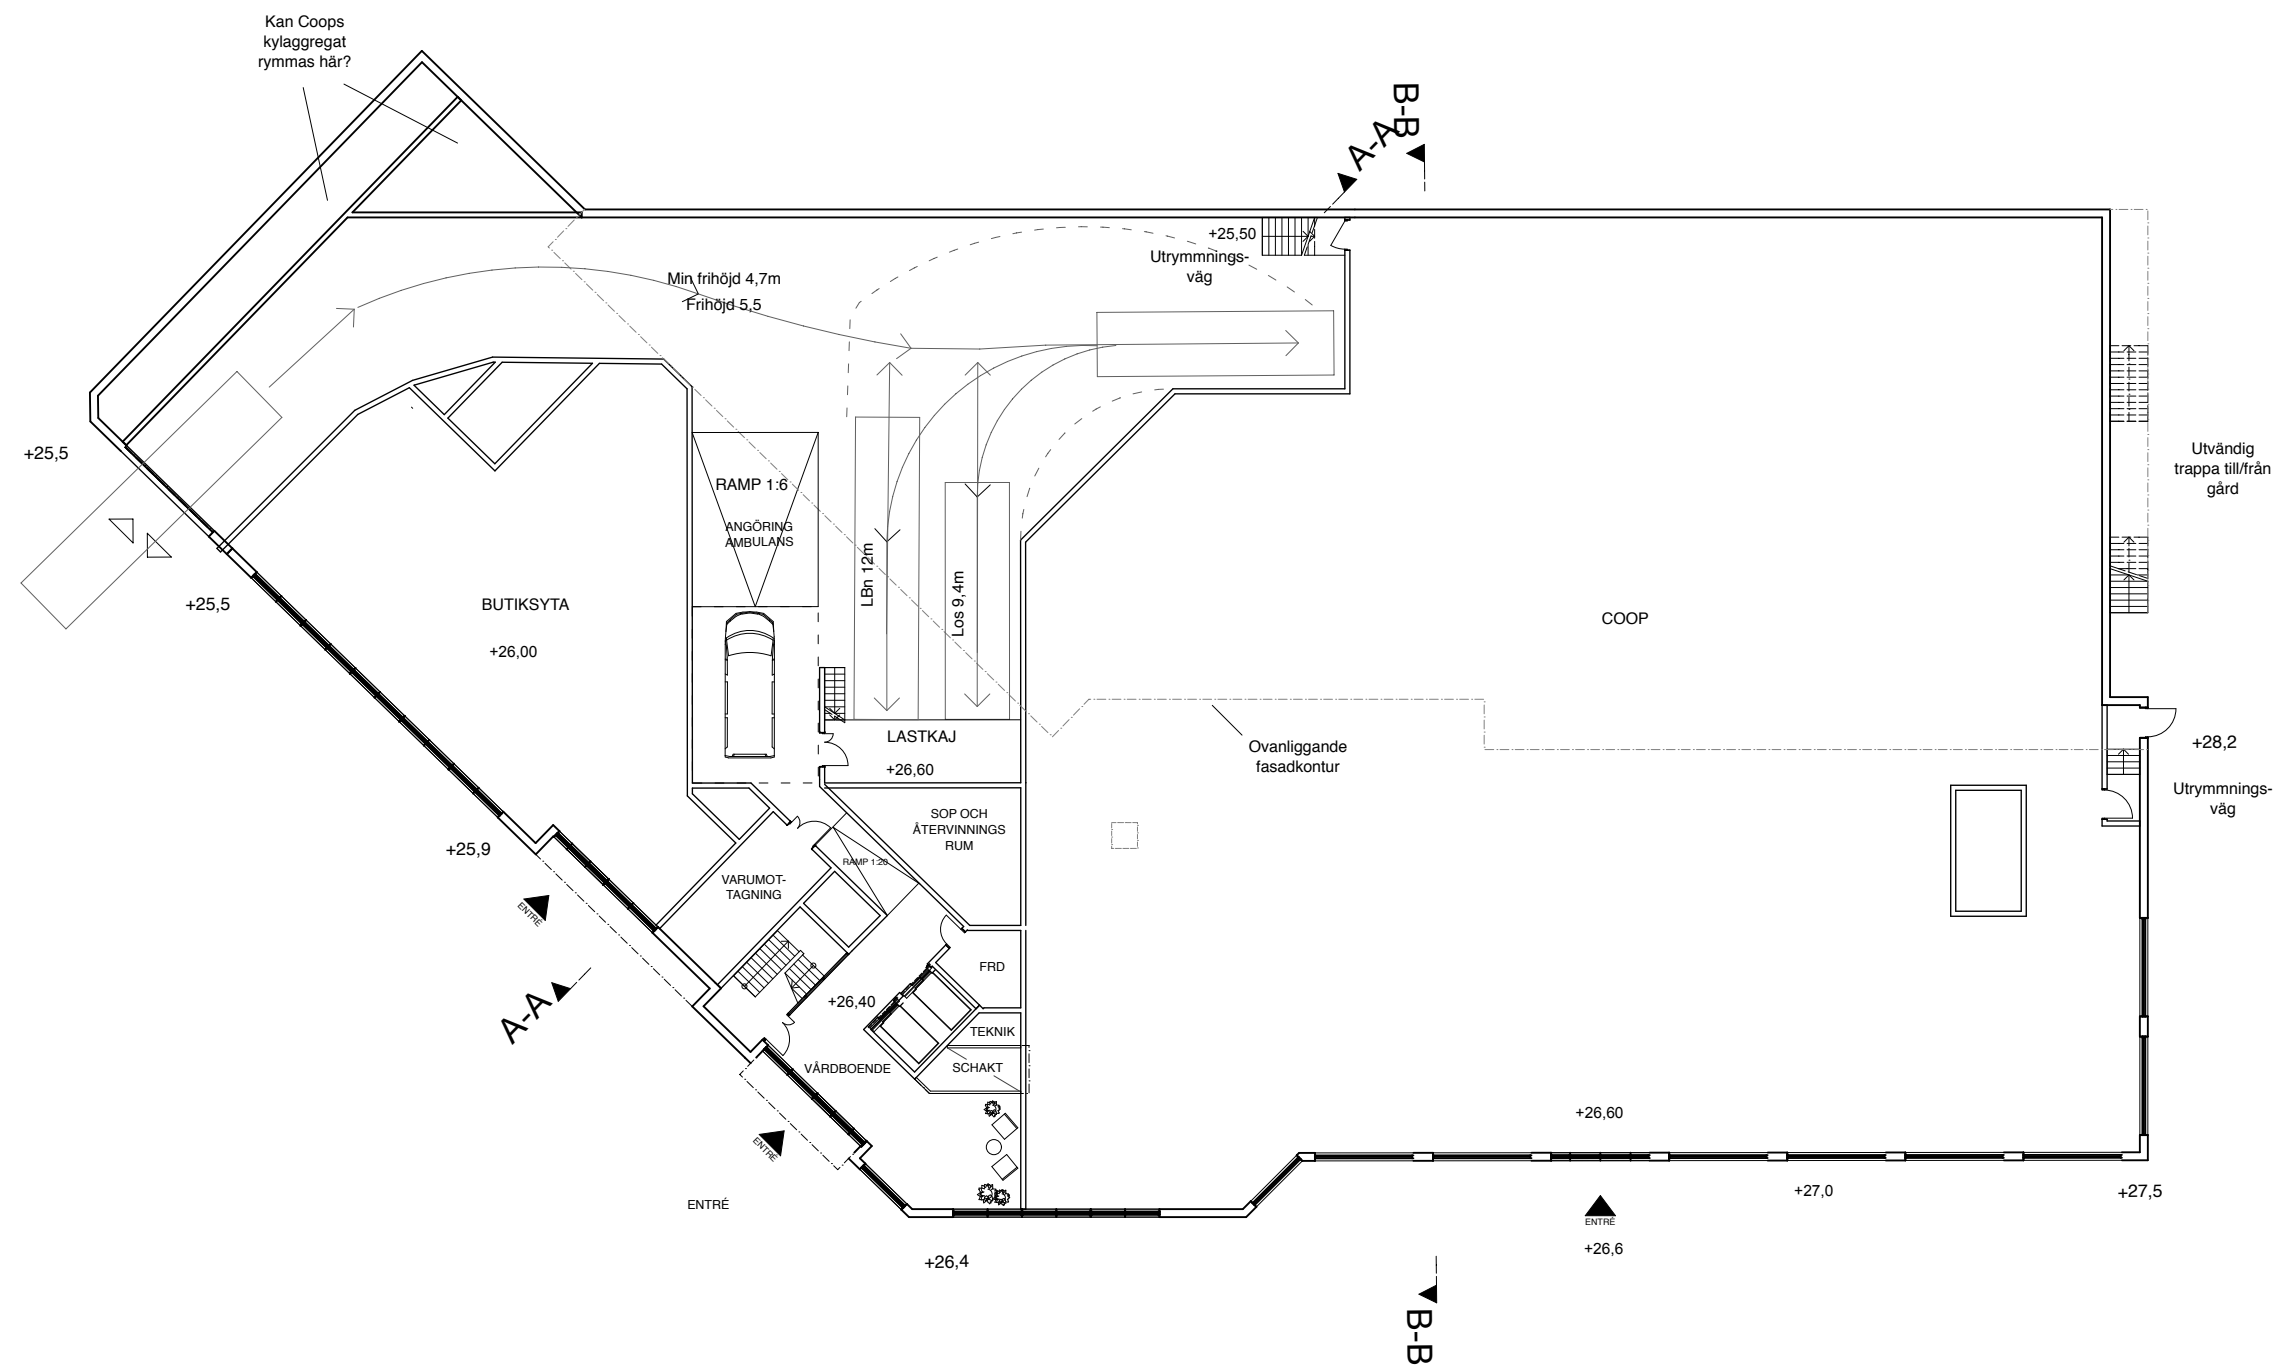

Preliminär handling  
Plan 1, Entréplan  
Skala 1:300 - 180305

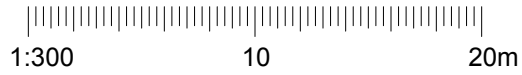

ÅWL  
TryggHem  
—  
Särskilt boende  
Träkvista, Ekerö

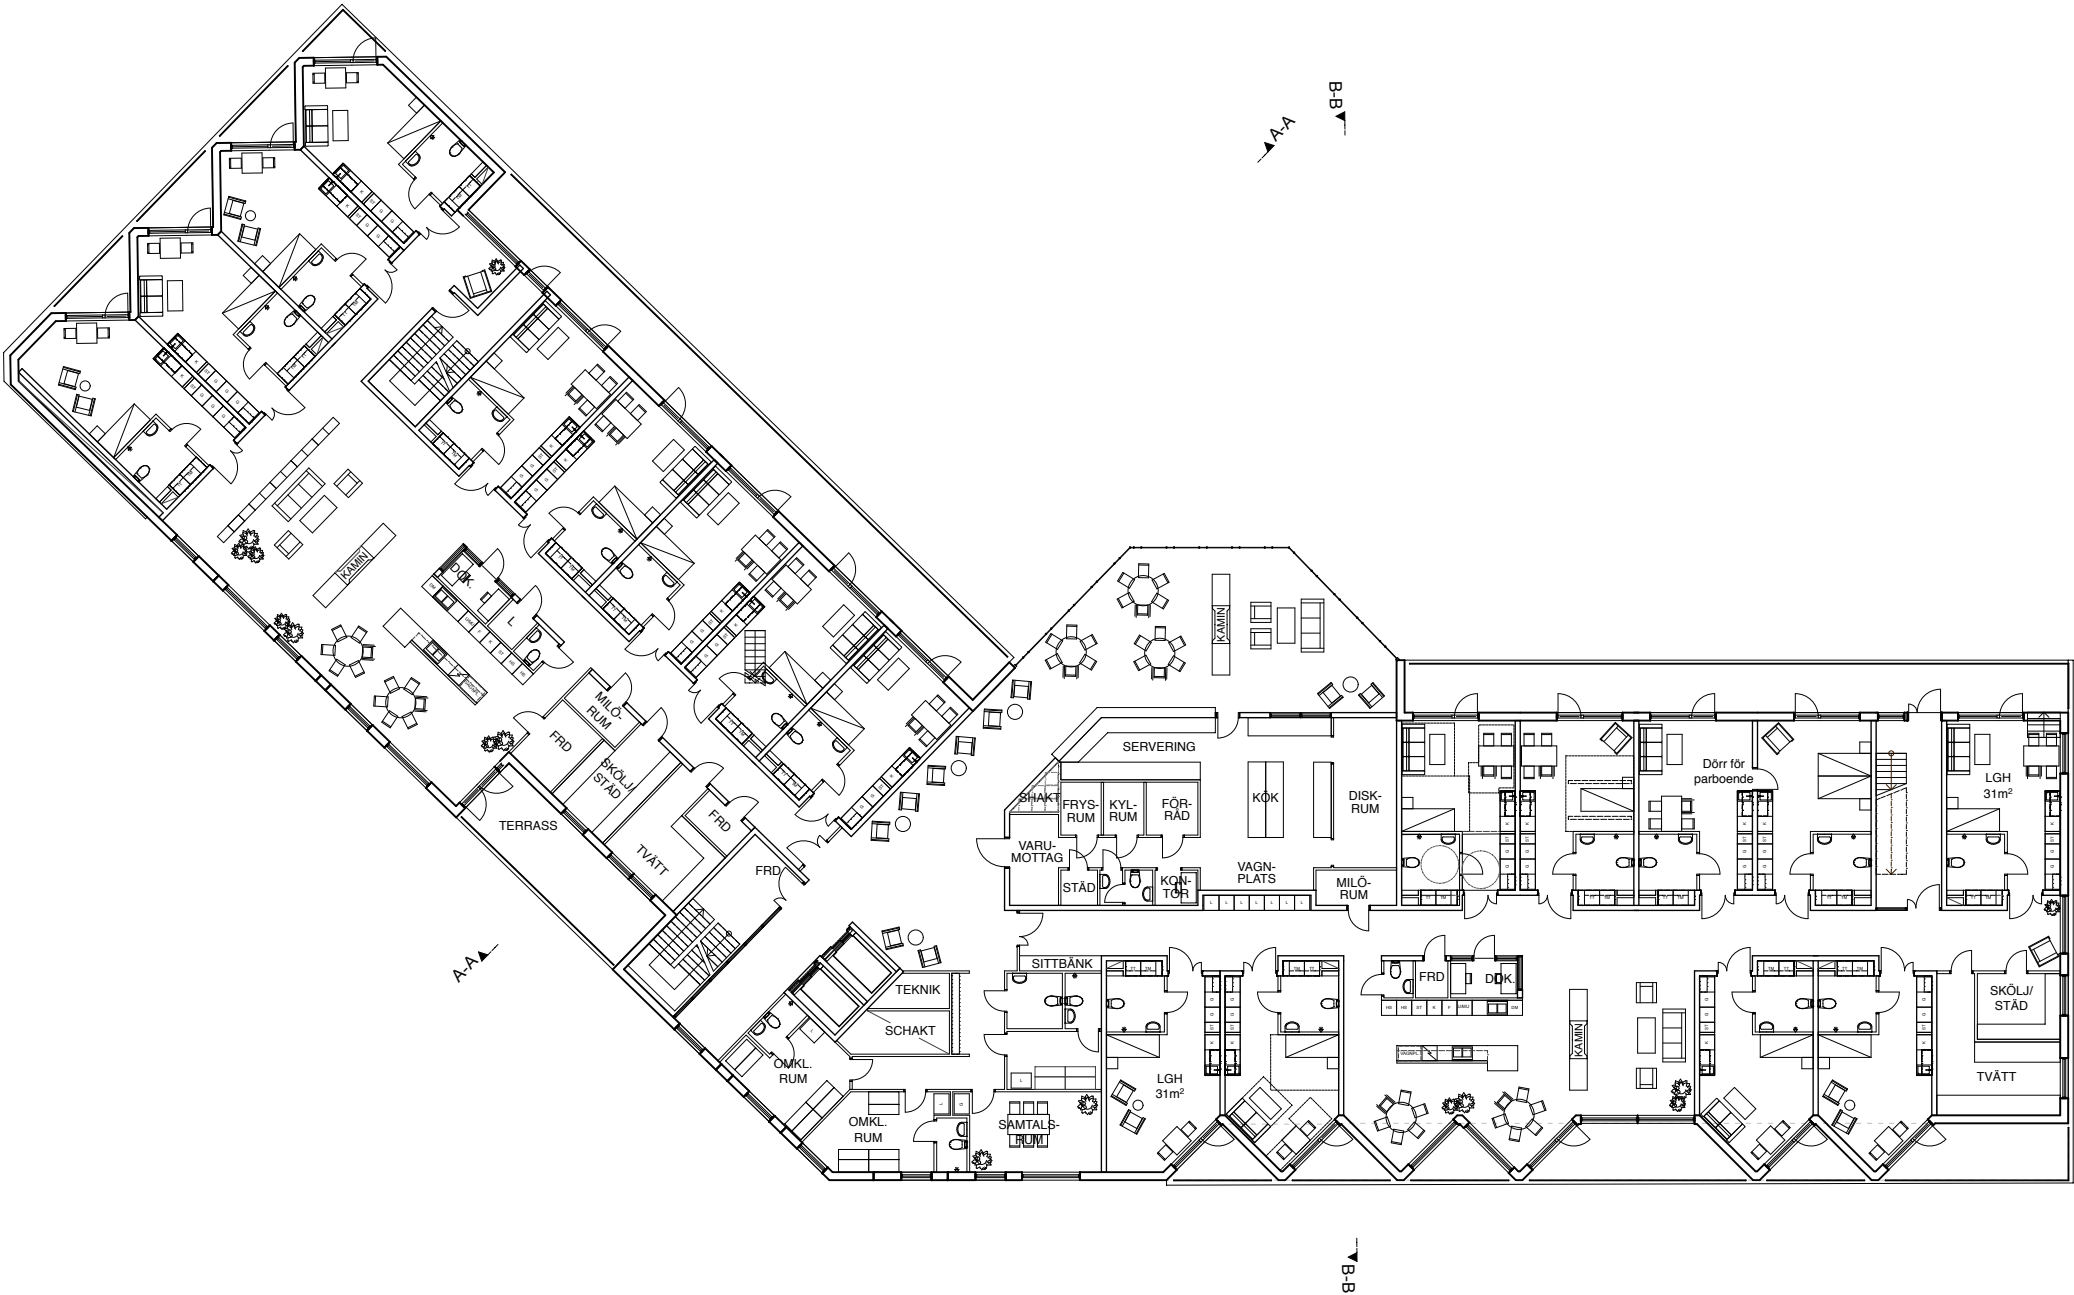


Preliminär handling  
Plan 2, Gårdsplan  
Skala 1:300 -  
180305




10

20m


ÅWL  
TryggHem  
—  
Särskilt boende  
Träkvista, Ekerö

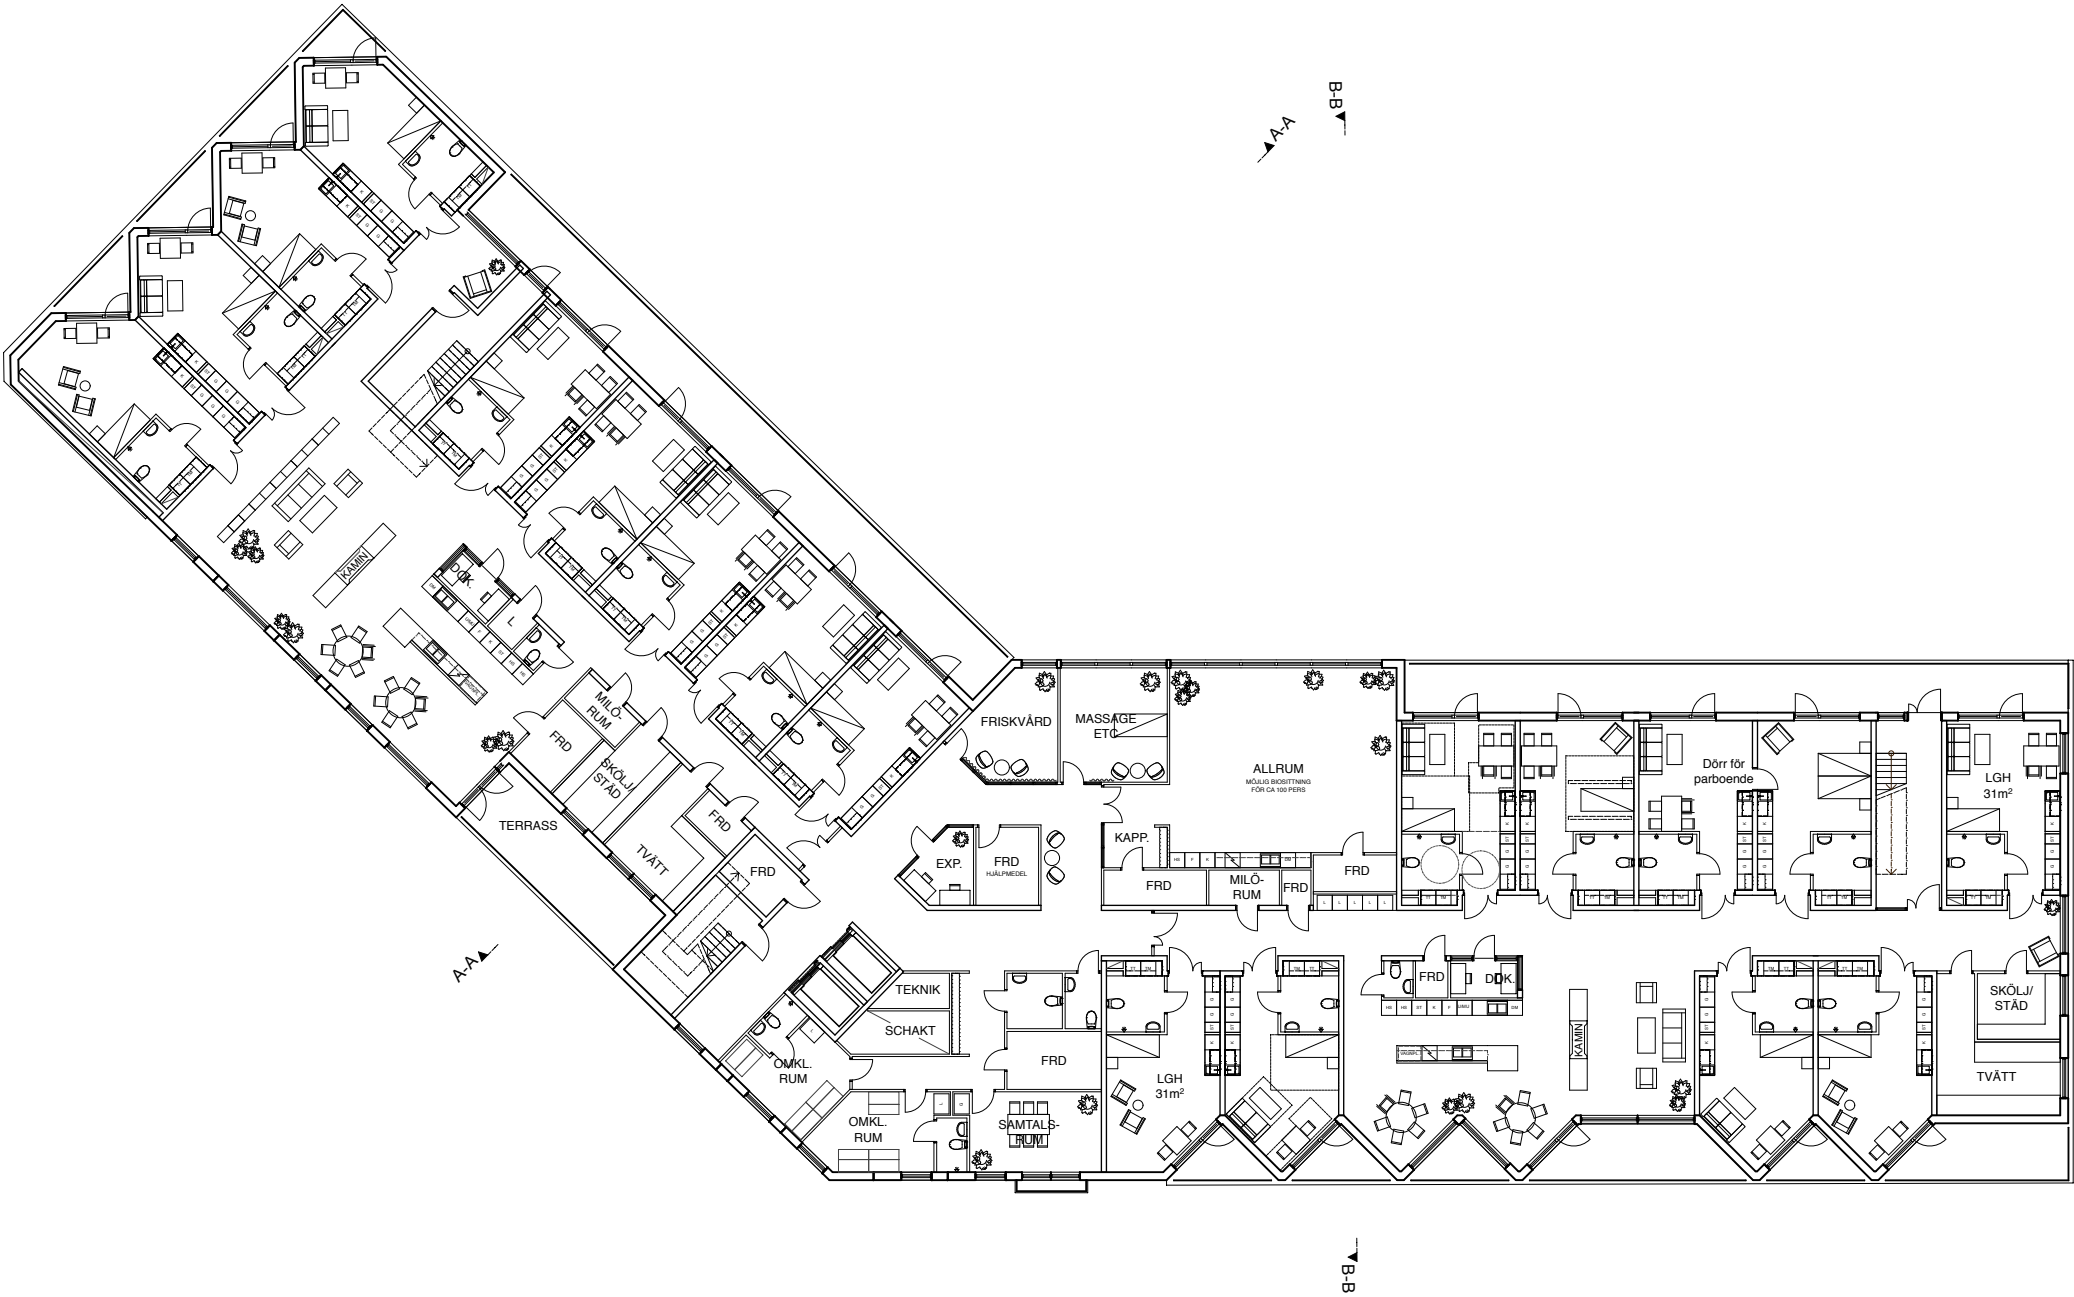

Preliminär handling  
Plan 4  
Skala 1:300 -  
180305

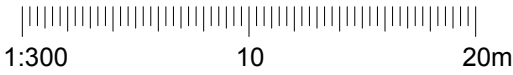


ÅWL  
TryggHem  
—  
Särskilt boende  
Träkvista, Ekerö

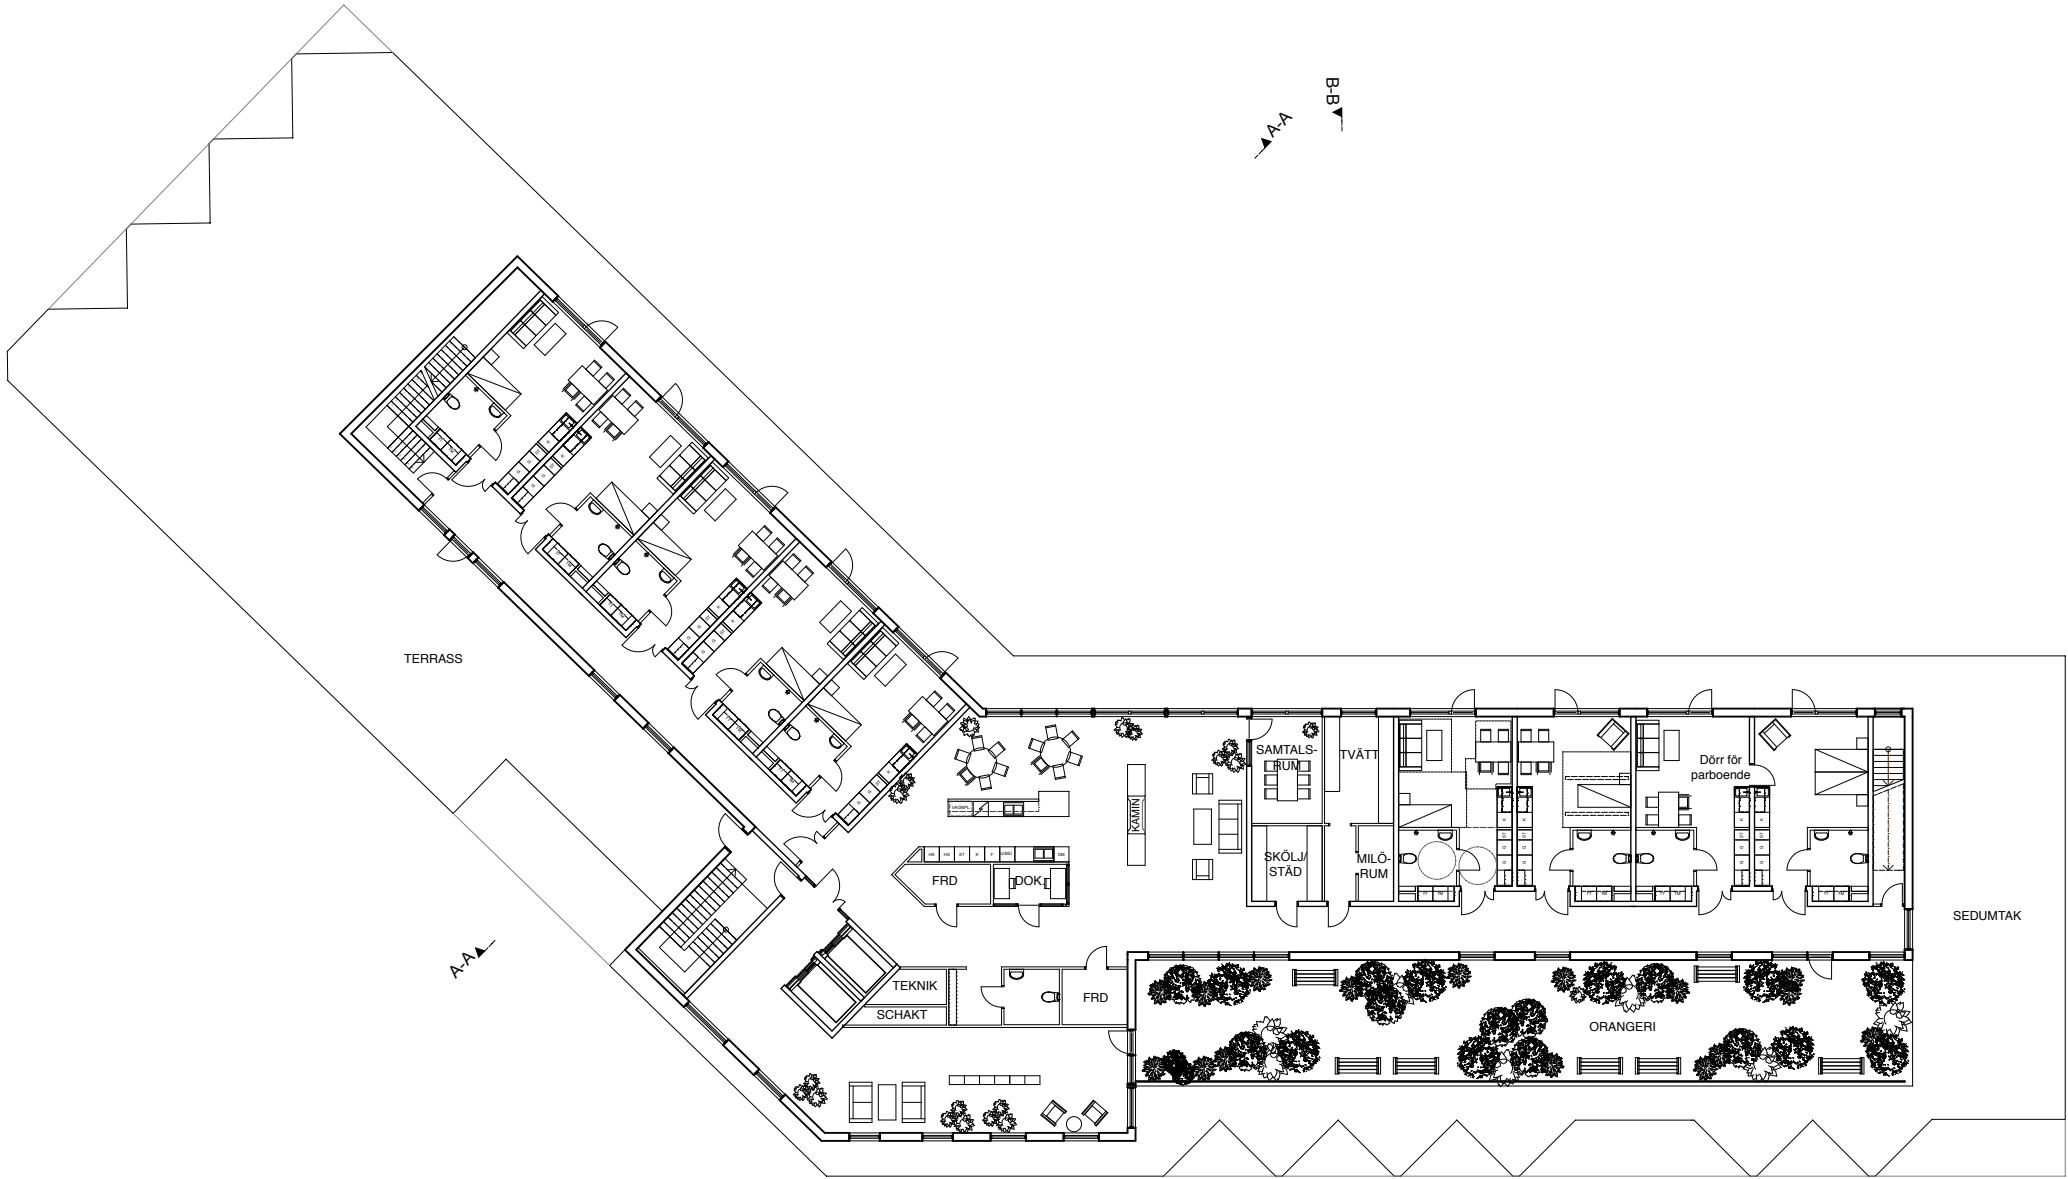

Preliminär handling  
Plan 5, Terrassplan  
Skala 1:300 -  
180305




ÅWL  
TryggHem  
—  
Särskilt boende  
Träkvista, Ekerö

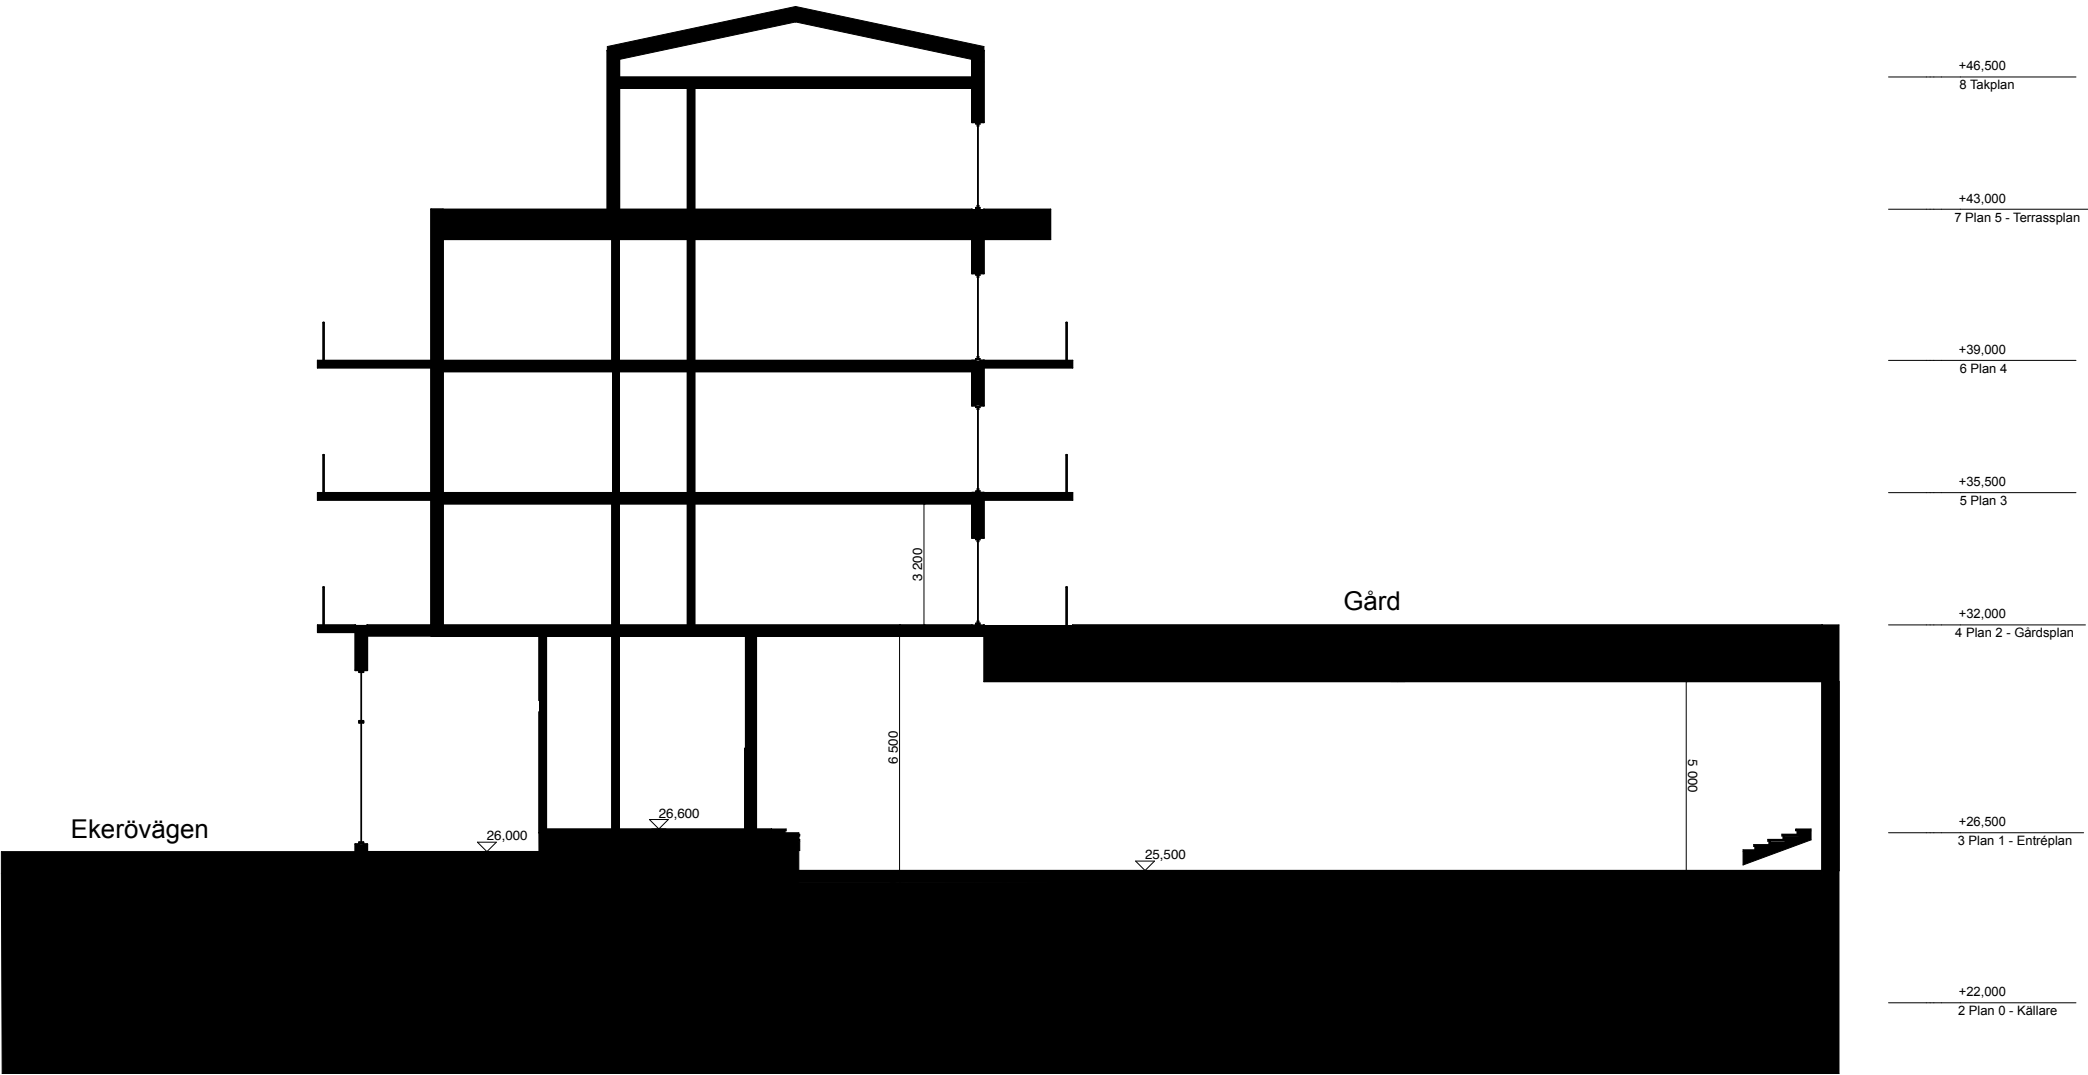

Preliminär handling  
Sektion A-A  
Skala 1:200 -  
180305



ÅWL  
TryggHem  
—  
Särskilt boende  
Träkvista, Ekerö

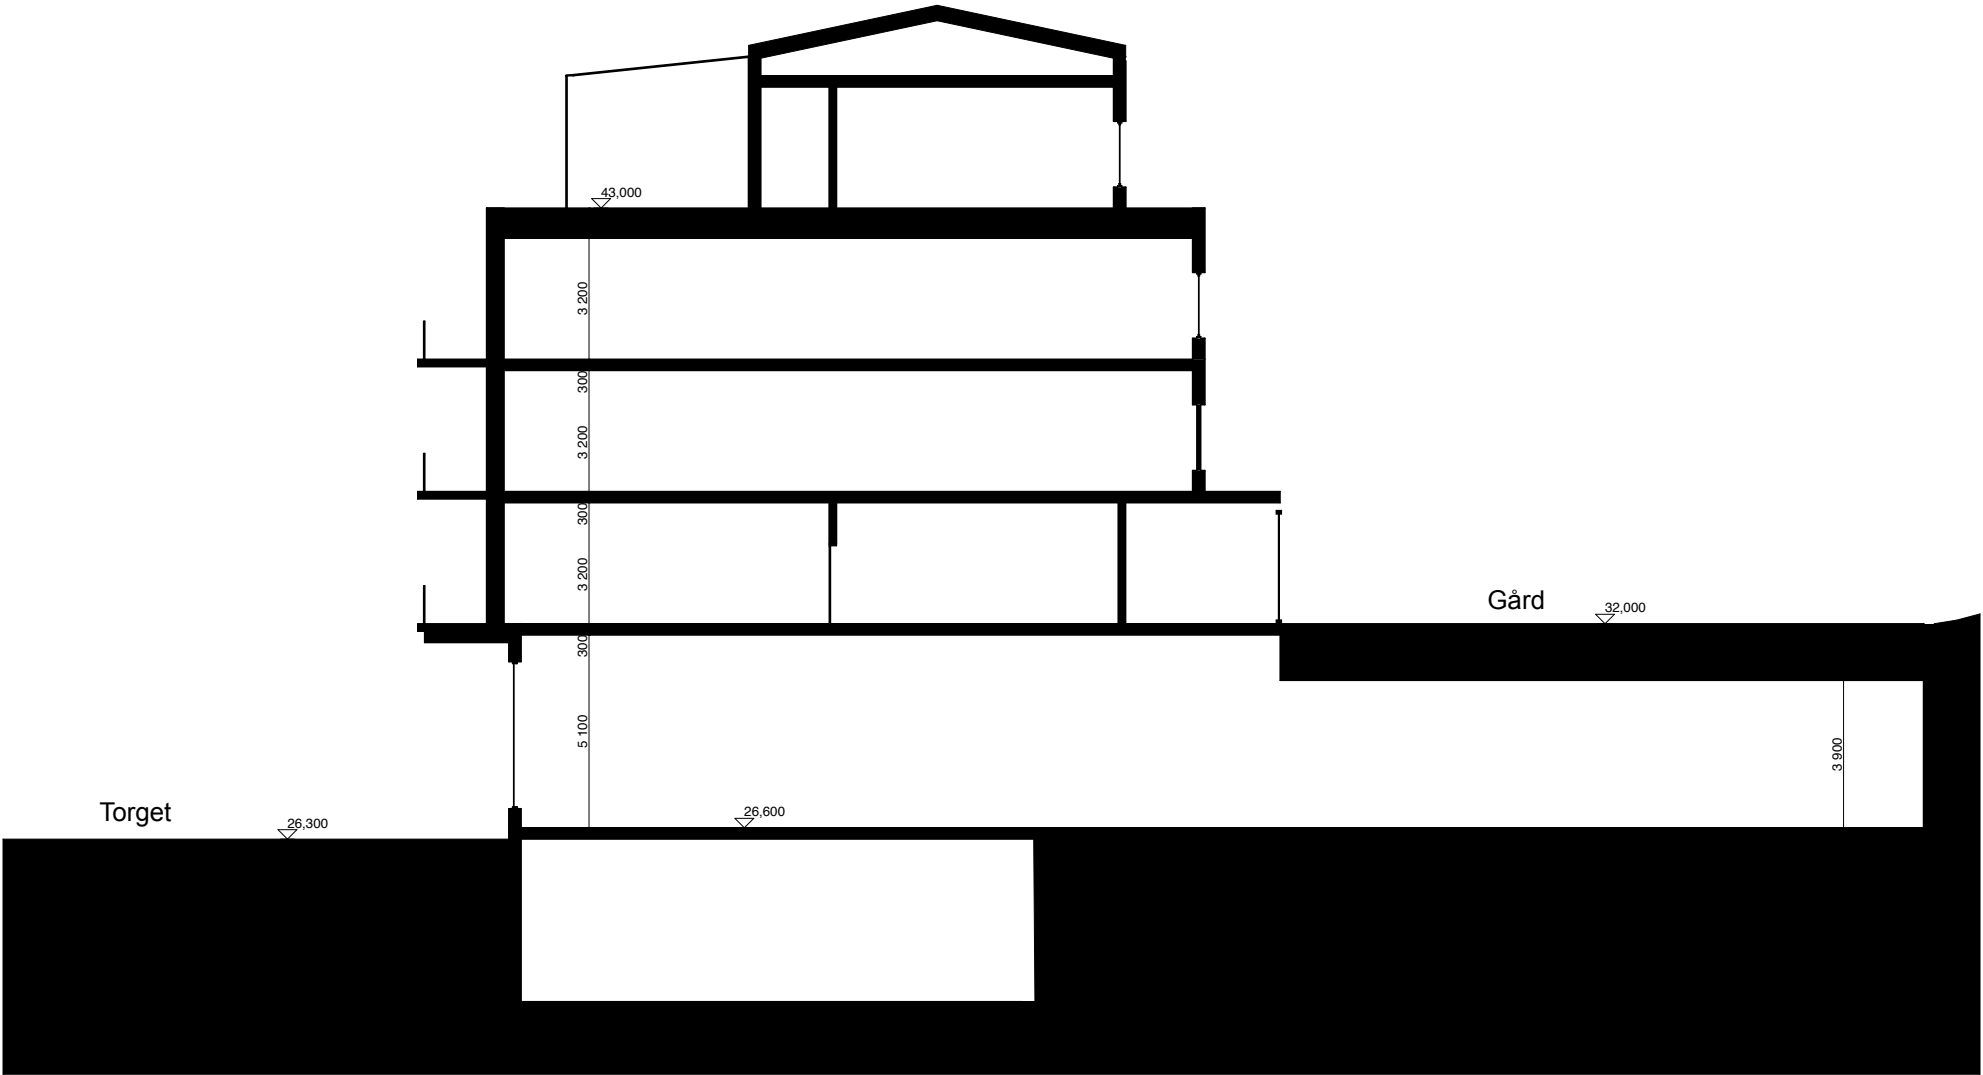

Preliminär handling  
Sektion B-B  
Skala 1:200 -  
180305

