



KOORDINATSYSTEM  
 KOORDINATSSYSTEM: SWEREF 99 18 00  
 HÖJDSYSTEM: RH2000

TECKENFÖRKLARING  
 FÖR BETECKNINGAR OCH SYMBOLER, SE SGF:s  
 BETECKNINGSSYSTEM [www.sgf.net](http://www.sgf.net)

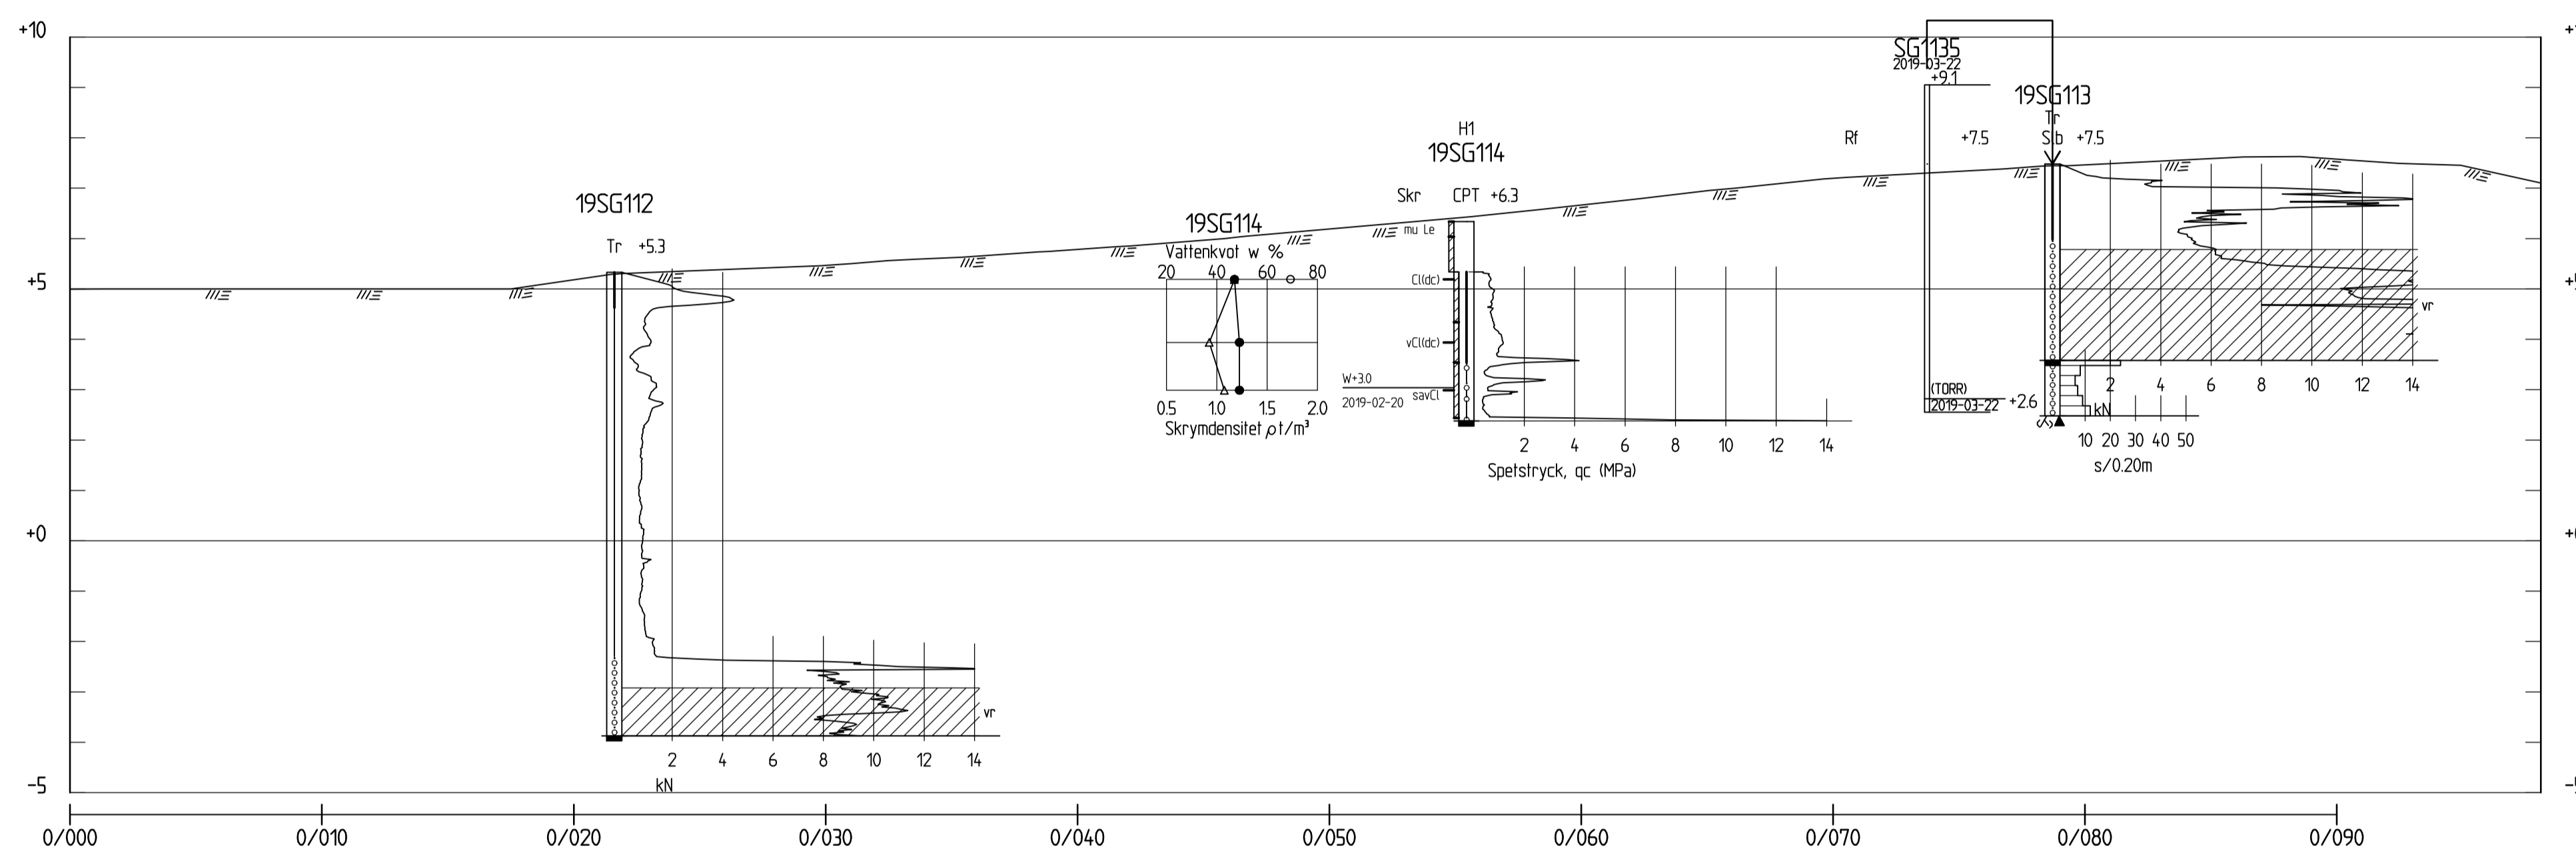

SEKTION E-E  
 H 1: 100 L 1: 200

REV	ANT	ÄNDRINGEN AVISER	ÖSKAND	DATUM
<b>DEL AV EKEBYHOV 1:1 EKERÖ KOMMUN BRYGGAVÄGEN</b>				
 <small>STRUCTOR GEOTEKNIK STOCKHOLM AB www.structor.se</small>		NY SKOLA GEOTEKNISK UNDERSÖKNING		
<small>UPPDRAGSANSVARIG:</small> <b>A. GRAHN</b>		<small>UPPDRAGSNUMMER:</small> <b>G19005</b>		<b>SEKTION E-E</b>
<small>KONST:</small> <b>T. MORELL BONIN</b>	<small>GRANSK:</small> <b>A. GRAHN</b>	<small>KONSTRUKTÖR:</small>	<small>FORMAT:</small> <b>A1</b>	<small>SKALA:</small> <b>1:100</b>
<small>ORT:</small> <b>STOCKHOLM</b>	<small>DATUM:</small> <b>2019-06-14</b>	<small>OBJEKT NR:</small>	<small>RITNINGAR:</small> <b>G-17.2-003</b>	<small>REV:</small>