Gröna Lund Västy 43:1 Plan, sektioner | fasader A1

GRÖNA LUND

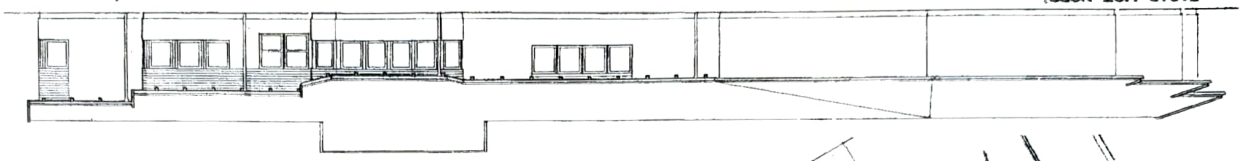

FÖRKLARINGAR

BETECKNINGAR

	Gräns mellan olika rum
+00,00	Plushöjd gäller färdigt golv
BP	Brandpost
TS	Torkskåp
S	Svalskåp
K	Kylskåp
F	Frysskåp
FT	Städskåp
H	Högskåp
G	Garderobskåp
L	Linneskåp
M	Madrasskåp
AV	AVSVALTNINGSSKÅP

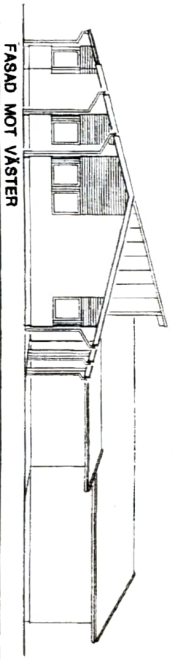

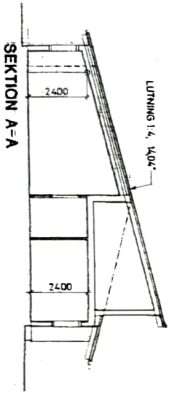

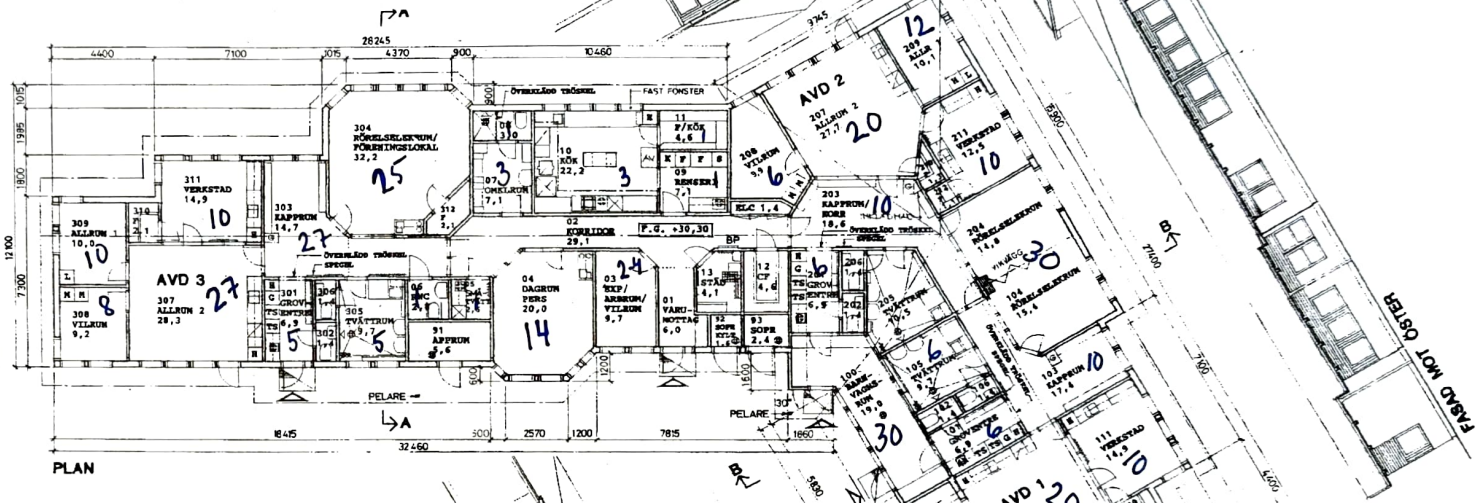

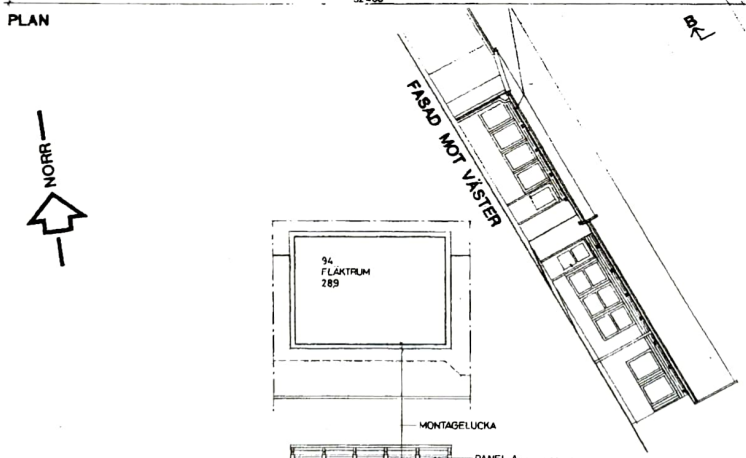

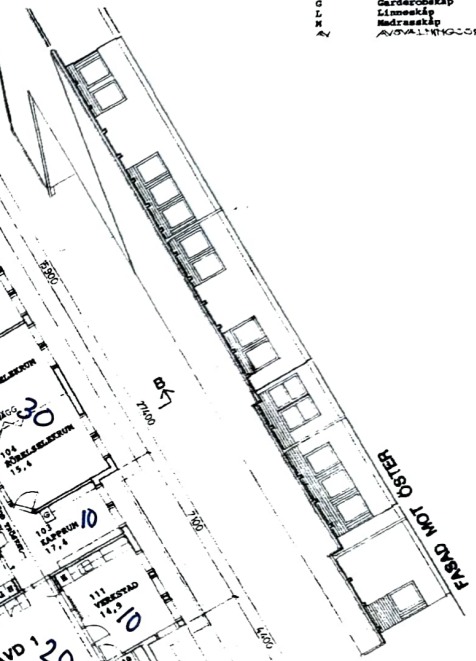

NORR

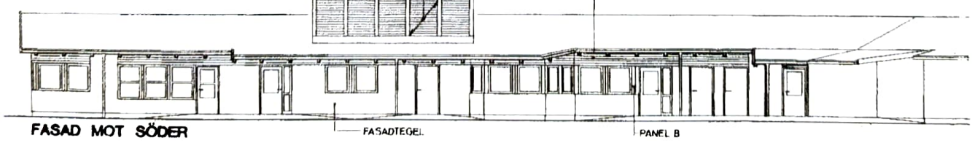

FÖRFRÅGNINGSUNDERLAG

C	REV ENL PM A1	TG	88-09-26
B	FÖRFRÅGNINGSUNDERLAG	TS	88-06-06
A	FLÄKTRUM PLAN	TS	88-05-27
	BYGGNADSNÄMNDSRITNING		88-05-19

REG.	ANT.	REGISTRERINGEN AVSER	SIGN.	DATUM

GAAB
GRANSTRÖMS ARKITEKTKONTOR AB
Gubbängsvägen 119
Box 6048, 122 06 ENSKEDE
Växel 08 - 93 03 70

RITAD KONSTRUERAD	GRANSKAD	GODKÄND
TS		8720
88-05-19		

EKERÖ KOMMUN
BARNSTUGA I VÄSBYOMRÅDET
VÄSBY 43:1, EKERÖ

OBJ 303

PLAN, SEKTIONER, FASADER

SKALA 1:100

KOD TYP HUS

ARKITEKTNUMMER A1

REG