

# BESTÄMMELSER

Följande gäller inom områden med nedanstående beteckningar. Där beteckning saknas gäller bestämmelsen inom hela planområdet.

## GRÄNSBETECKNINGAR

— • Planområdesgräns.

## MARKANVÄNDNING

 Användning anpassad till bebyggelsens och landskapets kulturvärden.

## UTÖKAD LOVPLIKT

Inom området krävs bygglov respektive rivningslov för

- rivning av byggnad eller del av byggnad.
- att göra tillbyggnad, uppföra komplementbyggnader eller murar eller plank.
- omfärgning av byggnad, byte av fasadbeklädnad eller taktäckningsmaterial eller göra andra ändringar av byggnad som avsevärt påverkar dess yttre utseende.
- att sätta upp eller väsentligt ändra skyltar eller ljusanordningar.


För att uppföra, bygga till, på annat sätt ändra eller riva ekonomibyggnader för jordbruk, skogsbruk eller därmed jämförlig näring krävs bygglov i samma omfattning som gäller för övrig bebyggelse.

## SKYDDSBESTÄMMELSER

Området utgör en särskilt värdefull miljö. Befintlig, kulturhistoriskt värdefull bebyggelse och natur skall bevaras. Åtgärder får inte vidtas som förvarnskar denna miljö.

Byggnad, anläggning och tomter skall utformas efter den kulturhistoriska miljön. Ändringar av en byggnad skall utföras varsamt så att byggnadens karaktärsdrag beaktas och dess kulturhistoriska och miljömässiga värden tas till vara.

Riktlinjer för detta finns i planbeskrivningen på s 8-9.

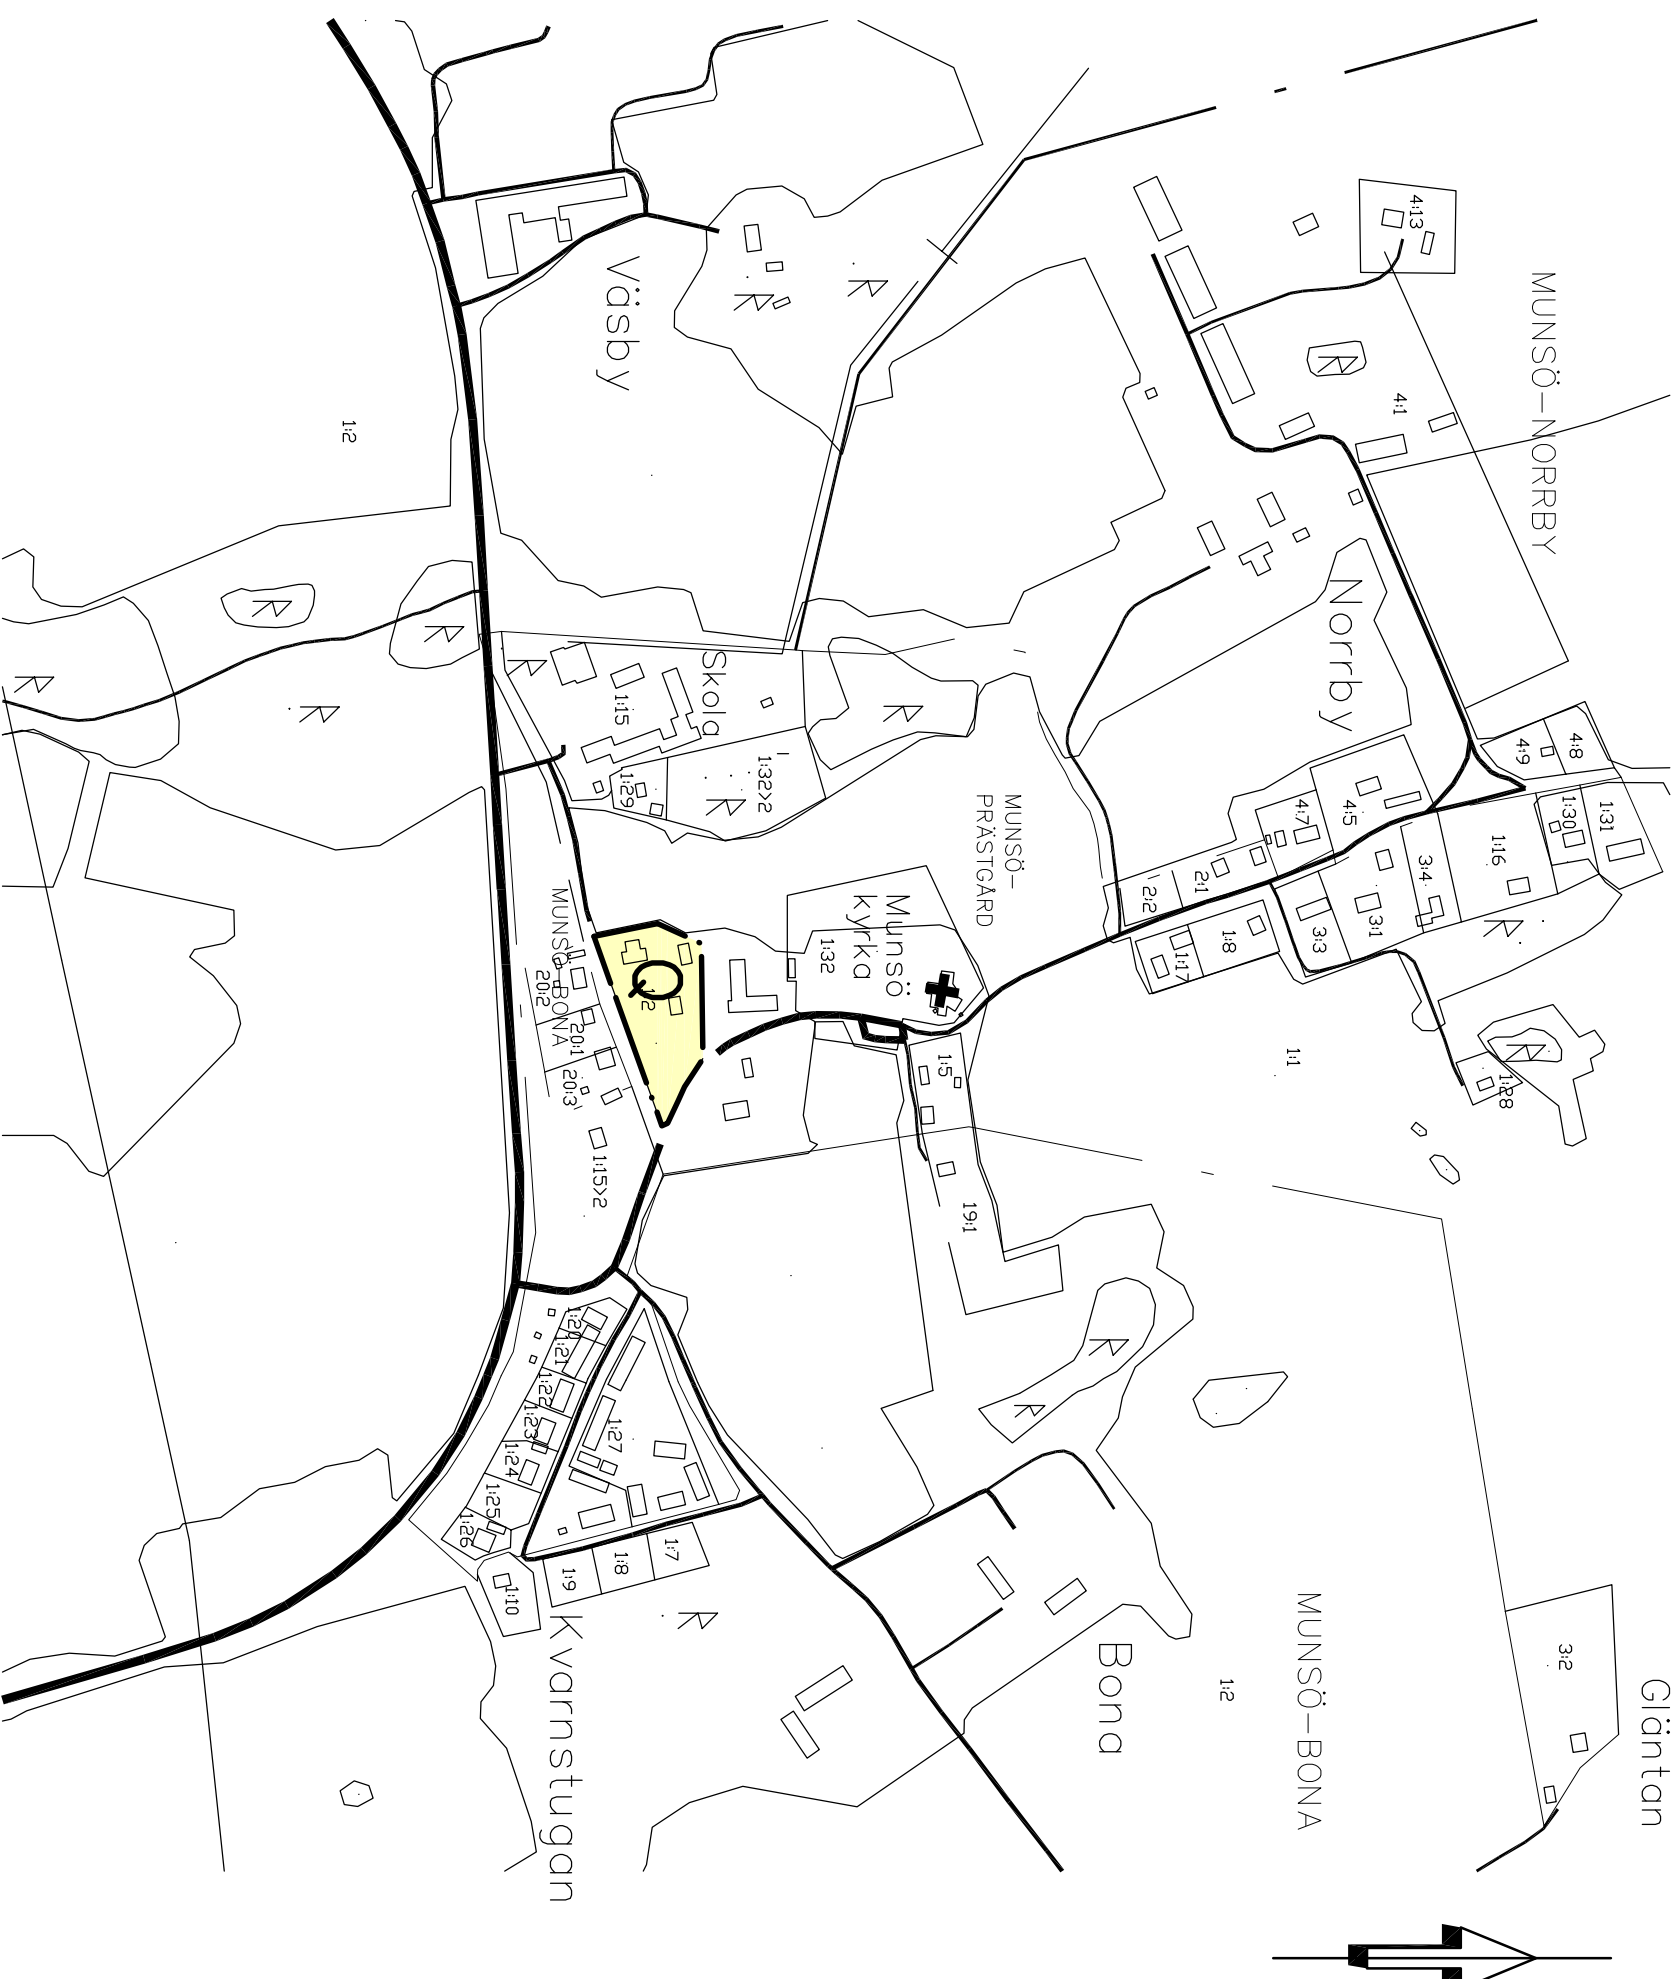

OMRÅDESBESTÄMMELSER FÖR OMRÅDET VID	ANTAGANDE
<input checked="" type="checkbox"/> Planbeskrivning	
<input checked="" type="checkbox"/> Utlåtande	

MUNSÖ GAMLA SKOLA

MUNSÖ PRÄSTGÅRD 1:2

I EKERÖ KOMMUN, STOCKHOLMS LÄN

UPPRÄTTAD I MARS 2015

AV STADSARKITEKTKONTORET I EKERÖ KOMMUN

JOHAN ANDRADE HAGLAND MARZIEH CHALANT  
MILJÖ OCH STADSBYGGNADSCHEF PLANARKITEKT  
OBX  
Dnr 2014.03