


Förslag till nytt verksamhetsområde - Vatten & Spillvatten

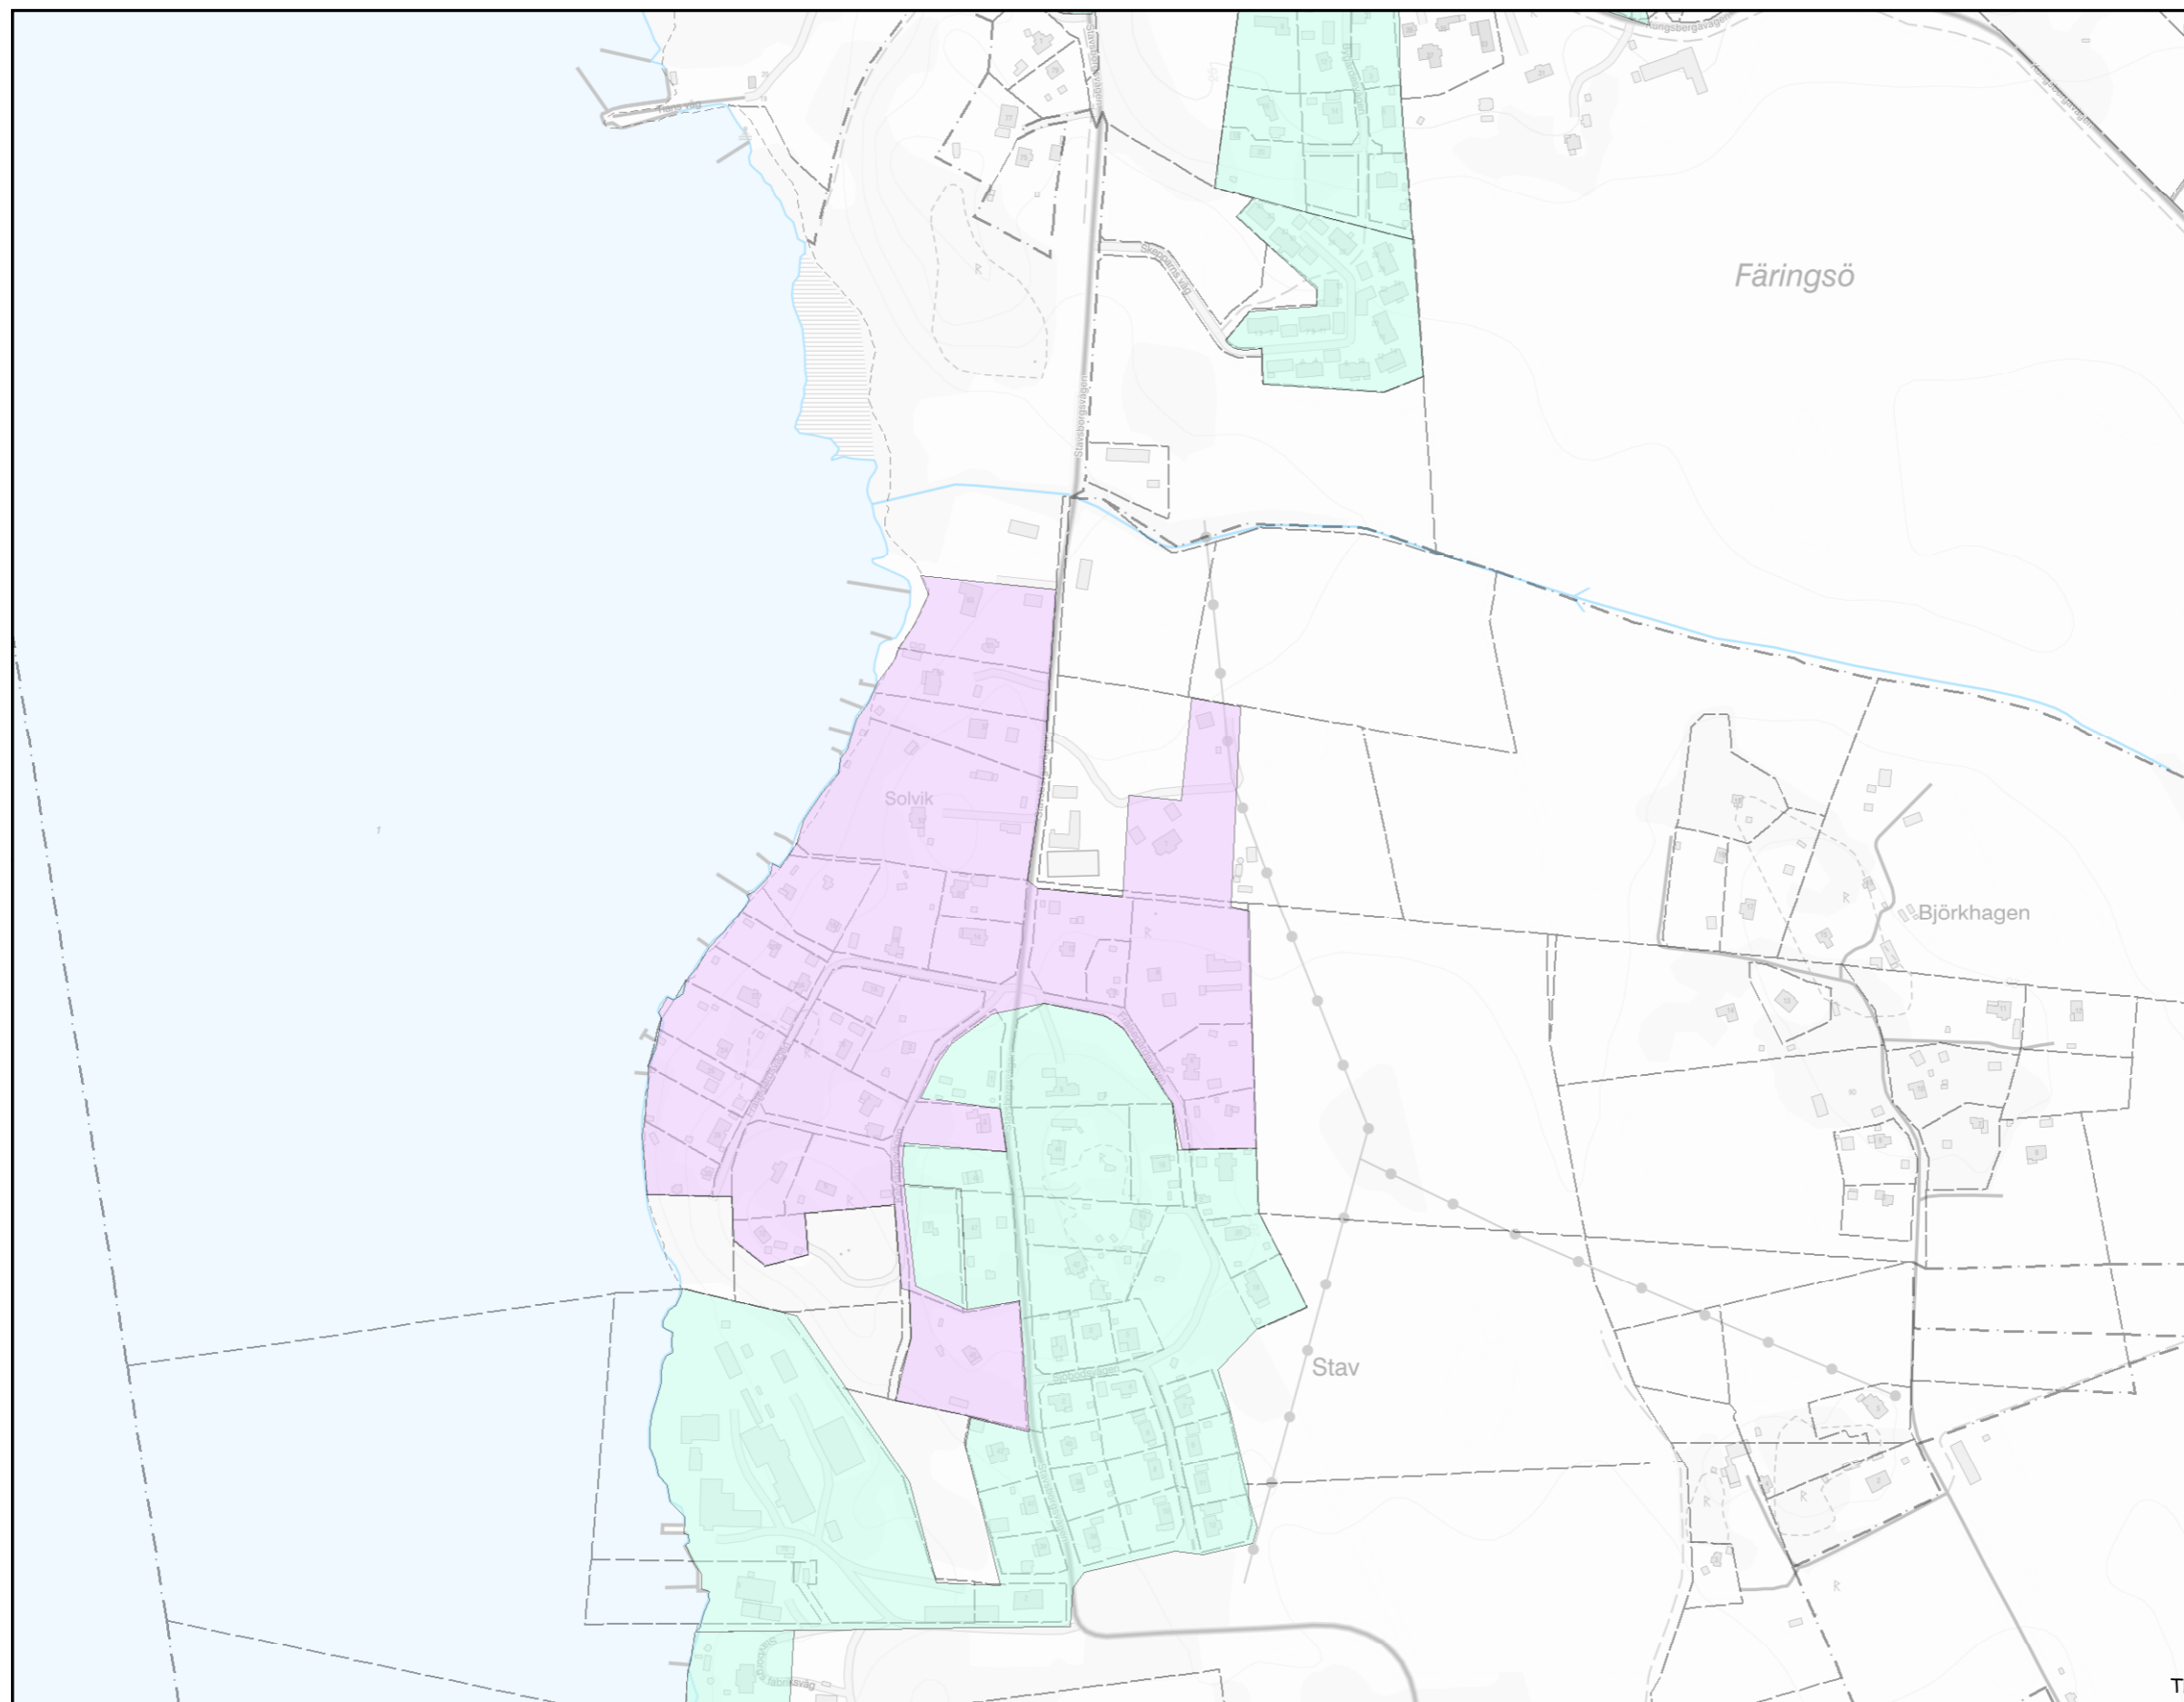

Roslagsvatten

Stavsborg

Berörda fastigheter

Fastighetsbeteckning

STAV 4:7
STAV 10:27
STAV 10:24
STAV 6:20
STAV 10:4
STAV 10:22
STAV 10:21
STAV 6:11
STAV 10:5
STAV 6:10
STAV 10:18
STAV 10:31
STAV 6:9
STAV 10:6
STAV 10:30
STAV 6:8
STAV 10:25
STAV 6:7
STAV 10:17
STAV 10:19
STAV 10:16
STAV 11:1
STAV 10:10
STAV 10:8
STAV 6:19
STAV 6:18
STAV 6:15
Del av STAV 6:4
Del av STAV 6:2

Verksamhetsområden

VO - kod

-  Beslutat
-  Föreslagen

Format: A3

Skala: 1:5 000

Koordinatsystem

Höjdsystem

SWEREF99 18 00

RH 2000

Skapad av Roslagsvatten den
mars 5, 2024

TH

0 125 250 500 Meter

Denna ritning får ej utan vårt medgivande kopieras, delgivas annan eller eljest obehörigen användas. Överträdelse härav beivras med stöd av gällande lag. © Roslagsvatten AB