


Förslag till nytt verksamhetsområde - Dagvatten Gata+Fastighet

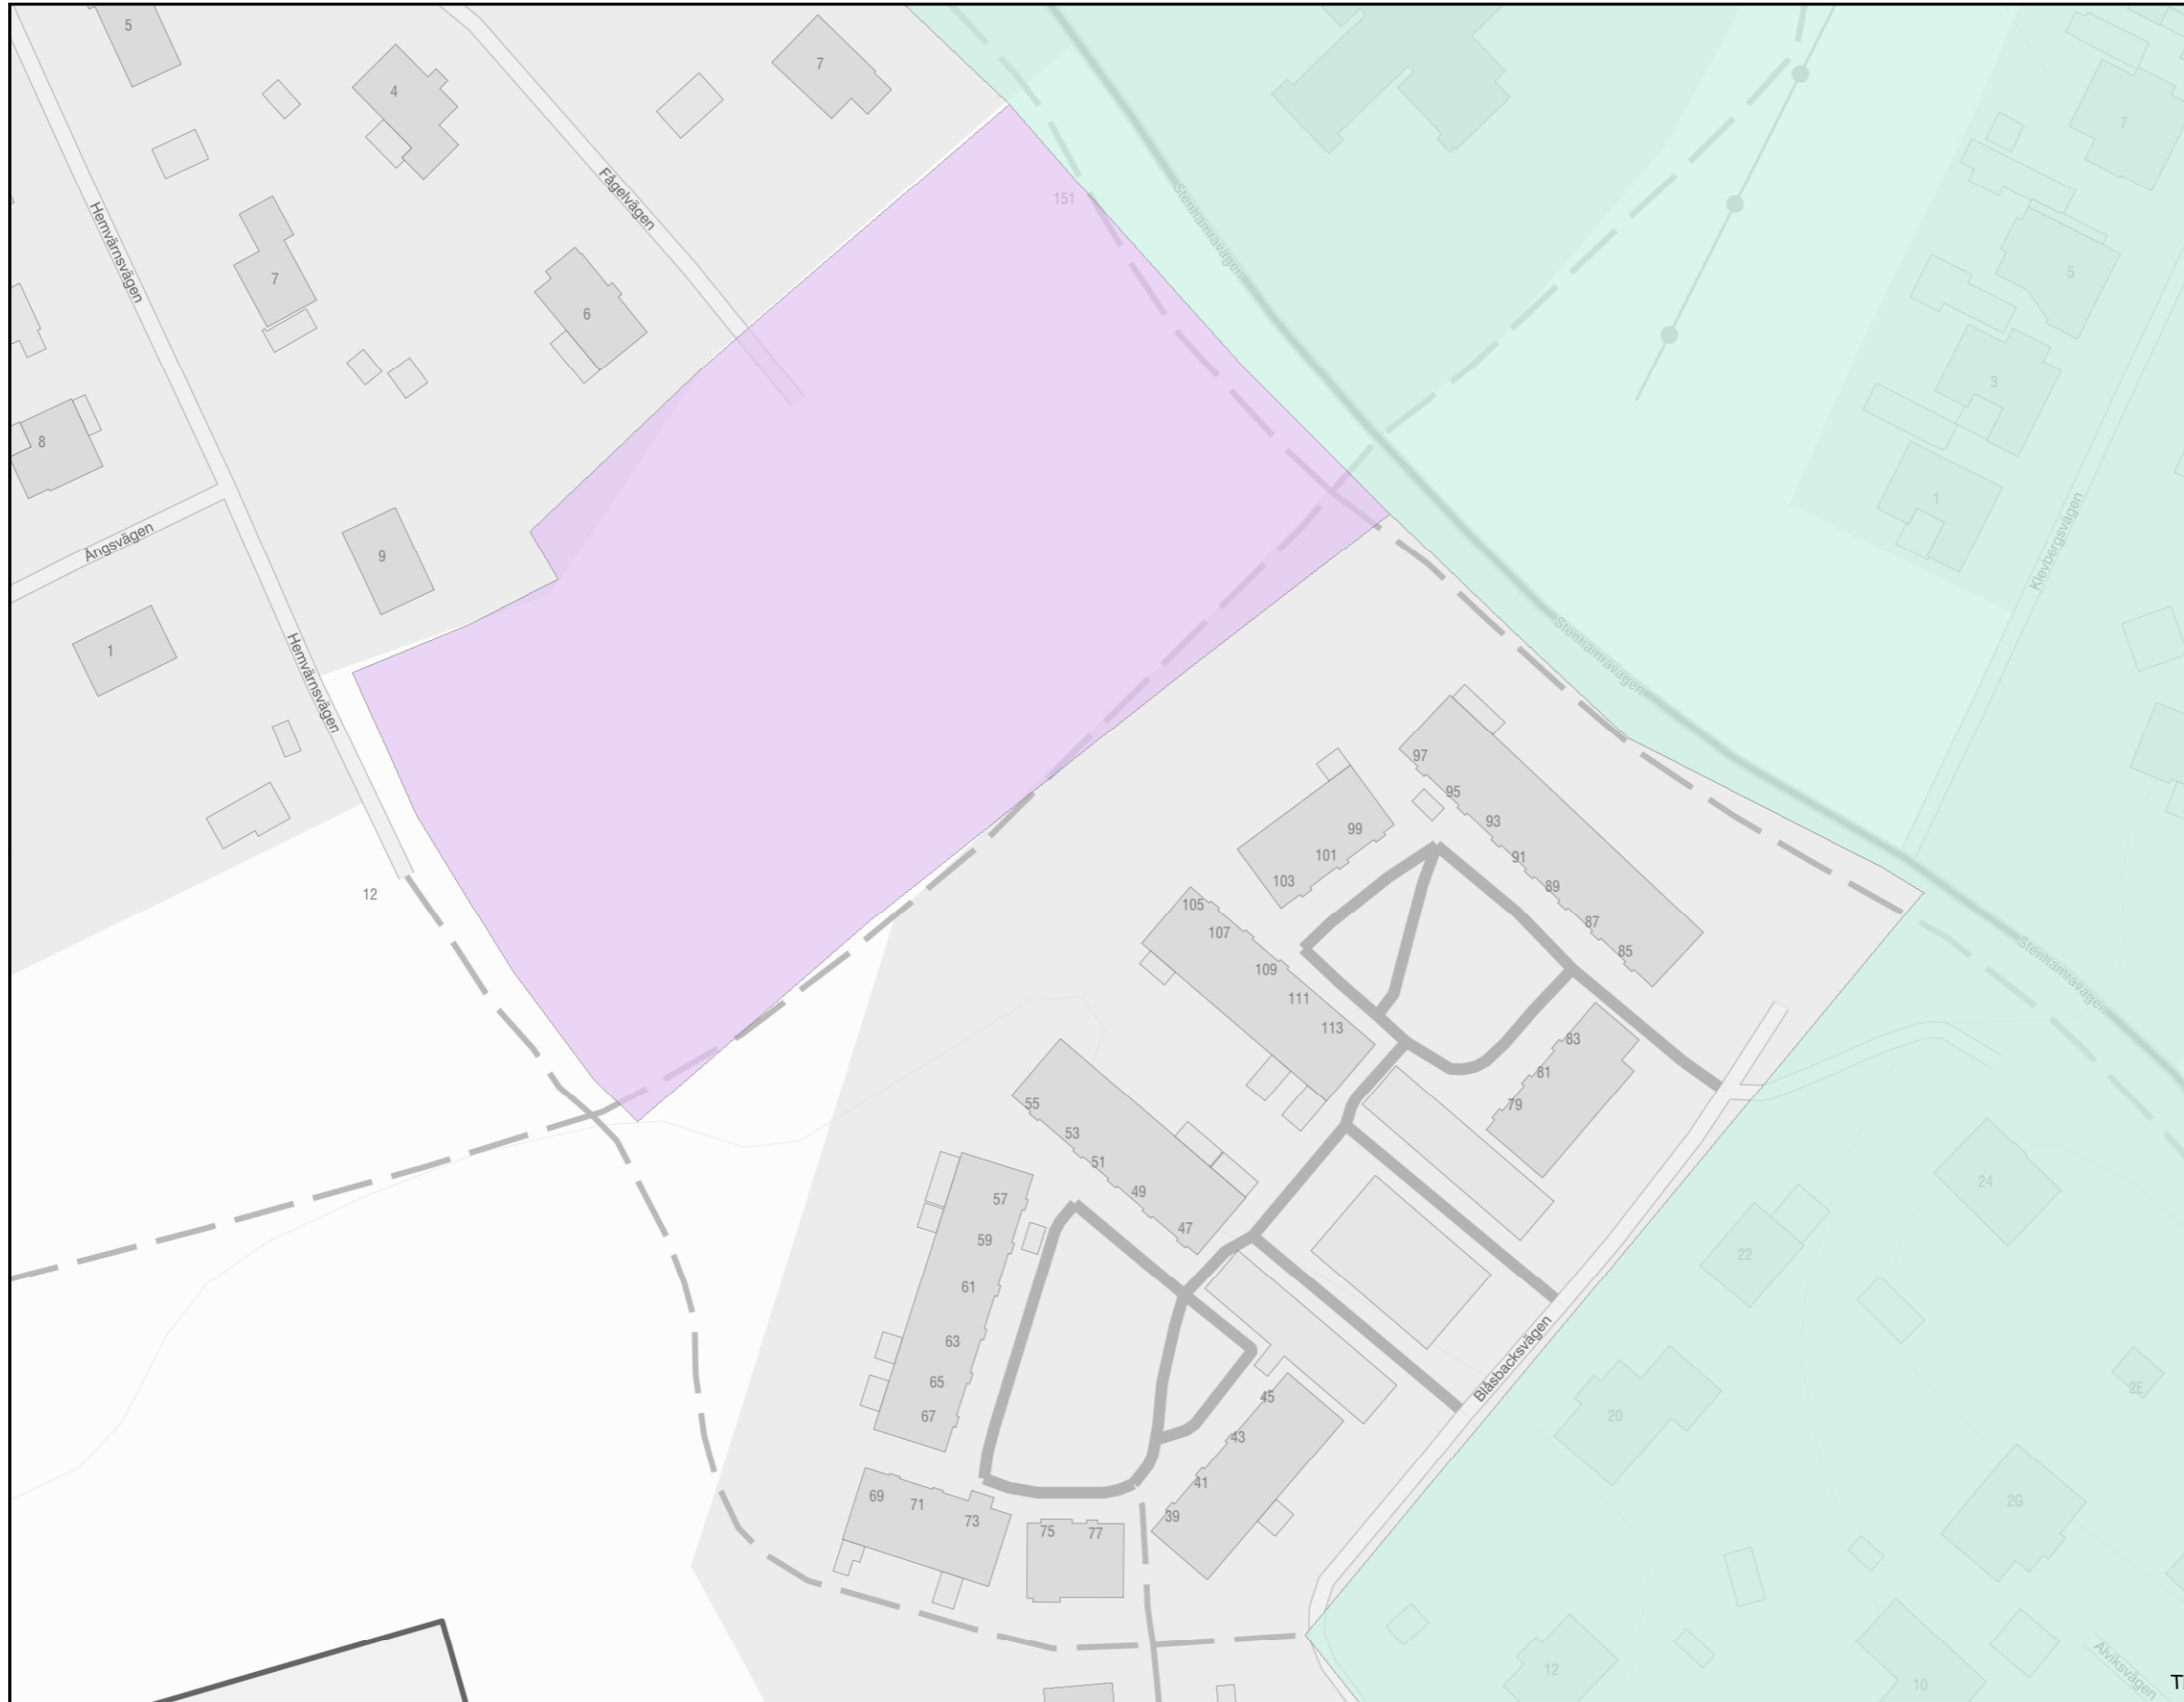

Roslagsvatten

Stockby

Berörda fastigheter

Stockby 2:63

Stockby 2:64

Verksamhetsområden

VO - kod

-  Beslutat
-  Föreslagen

Format: A3

Skala: 1:1 000

Koordinatsystem

Höjdsystem

SWEREF99 18 00

RH 2000

Skapad av Roslagsvatten den
februari 14, 2024

Denna ritning får ej utan vårt medgivande kopieras, delgivas annan eller eljest obehörigen användas. Överträdelse härav beivras med stöd av gällande lag. © Roslagsvatten AB