

**PLANBESTÄMMELSER**

Följande gäller inom områden med nedanstående beteckningar. Där beteckning saknas gäller bestämmelsen inom hela planområdet. Endast angiven användning och utformning är tillåten.

**GRÄNSBETECKNINGAR**

- Linjen belägen 3 meter utanför planområdets grän
- - - - - Användningsgrän
- — — — — Egenskapsgrän

**ANVÄNDNING AV ALLMÄN PLATS**

- LOKALGATA Lokaltrafik
- GC-VÄG Gång- och cykelväg
- PARK Parkområde

**ANVÄNDNING AV KVARTERSMARK**

- S Skola, barnomsorg
- E Transformatorstation

**UTFORMNING AV ALLMÄN PLATS**

- + 0.0 Föreskriven höjd över nollplanet
- Yta för ev bollplan Plats för ev bollplan
- n<sub>1</sub> Marken skall vara planterad med träd och buskar anpassad till angränsande vegetation. Plantering sker i dungar.

**UTNYTTJANDEGRAD**

- e Största bruttoarea i kvadrater ovan mark  
Totalt 12000 kvadrater bruttoarea ovan mark inom planområdet

**BEGRÄNSNING AV MARKENS BEBYGGANDE**

- Marken får inte bebyggas
- u Marken skall vara tillgänglig för allmänna underjordiska ledningar

**MARKENS ANORDNANDE**

- 0000 Föreskriven höjd över nollplanet
- n Plantering av vegetation i dungar
- parkering Parkeringsplats skall finnas
- ←○→ Ulfart får inte anordnas

**PLACERING, UTFORMNING, UTFÖRANDE**


- ◇ Byggnadshöjd
- I, II Högsta antal våningar

**ADMINISTRATIVA BESTÄMMELSER**


Genomförandetiden är fem år från den dag planen vinner laga kraft. Kommunen är huvudman för de allmänna platserna.

**GRUNDKARTANS BETECKNINGAR**

- — — — — Fastighetsgrän
- 000 Fastighetsbeteckning.
- Byggnader
- — — — — Staket
- — — — — Väg
- — — — — Dike
- — — — — Stödmur
- — — — — Nivåkurvor
- + Rutnätspunkt

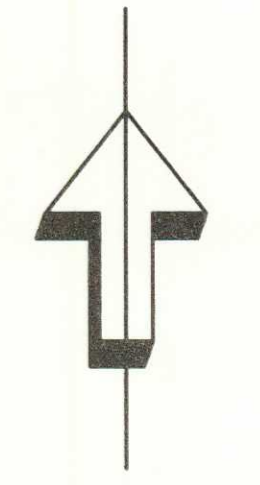

Grundkartan upprättad 1995 av Ekerö stadsarkitektkontor  
Måttklass II  
Skala 1:1000  
*Thomas Ölterskog*

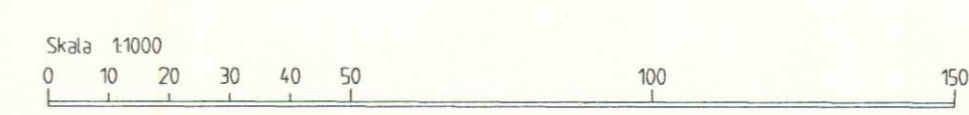

<b>DETALJPLAN FÖR DEL AV FASTIGHETEN</b>		<input type="checkbox"/> Beskrivning <input type="checkbox"/> Genomförande- beskrivning <input checked="" type="checkbox"/> Samrådsredogörelse	<input type="checkbox"/> Illustrationskarta <input type="checkbox"/> Fastighetsbeteckning <input type="checkbox"/> Utställande efter utställning
<b>EKEBYHOV 1:391 M FL</b> <b>EKEBYHOVSKOLAN</b> <b>I EKERÖ KOMMUN, STOCKHOLMS LÄN</b>		Bestuvsdatum (in påskrivande)	Sign
UPPRÄTTAD I MARS 1996 AV EKERÖ STADSARKITEKTKONTOR		Antagande av SBN 1996-06-19 § 136	Lagförklarande 1996-07-23
BO BJÖRKMAN STADSARKITEKT		HARRIET WISTEMAR PLANARKITEKT	ANN-SOFFE WICKSTRÖM KARTTEKNIKER
REV I MAJ 1996		REV I JUNI 1996	