

# Illustrationskarta 2

## Kulturhistorisk klassificering

Gräns för det statliga byggnadsminnet Drottningholm som vid Drottningholmsmalmen sammanfaller med gränsen för världsarvet Drottningholm (gräns tolkad från karta tillhörande beslut om statligt byggnadsminne 1935)

Riksantikvariets förslag till ändring av gräns för det statliga byggnadsminnet tillställt regeringen 2012 (gräns tolkad från karta tillhörande RAÄ:s hemställan)

Gräns för enskilt byggnadsminne

Detaljplanegräns

Statligt byggnadsminne (SBM). Enligt RAÄ:s förslag 2012 ska även byggnaderna c, d och e utgöra SBM.

Enskilt byggnadsminne (BM)

Byggnader som uppfyller kraven för byggnadsminne.

Byggnader som är särskilt värdefulla ur historisk, kulturhistorisk, miljömässig och konstnärlig synvinkel.

Byggnader av positiv betydelse för stadsbilden.

Övriga byggnader.


- a Stenvärdshuset
- b Pagebyggnaden
- c Dragonstallet
- d Uthus & jordkällare till Pagebyggnaden
- e Uthus till Stenvärdshuset

### UPPLYSNING

En mer utförlig beskrivning av bebyggelsens karaktärsdrag och den kulturhistoriska klassificeringen finns i planbeskrivningen.

För på illustrationskartan utmärkta statliga och enskilda byggnadsminnen gäller särskilda skyddsföreskrifter med stöd av Förordning (1988:1229) om statliga byggnadsminnen (FSBM) och Lag (1988:850) om kulturminnen m.m. (KML). En mer utförlig beskrivning av byggnadsminnena och de särskilda skydds-föreskrifterna finns i planbeskrivningen.

Innan åtgärd som strider mot skydds-föreskrifterna genomförs på ett byggnadsminne ska tillstånd sökas hos Riksantikvarieämbetet (SBM) respektive Länsstyrelsen (BM).

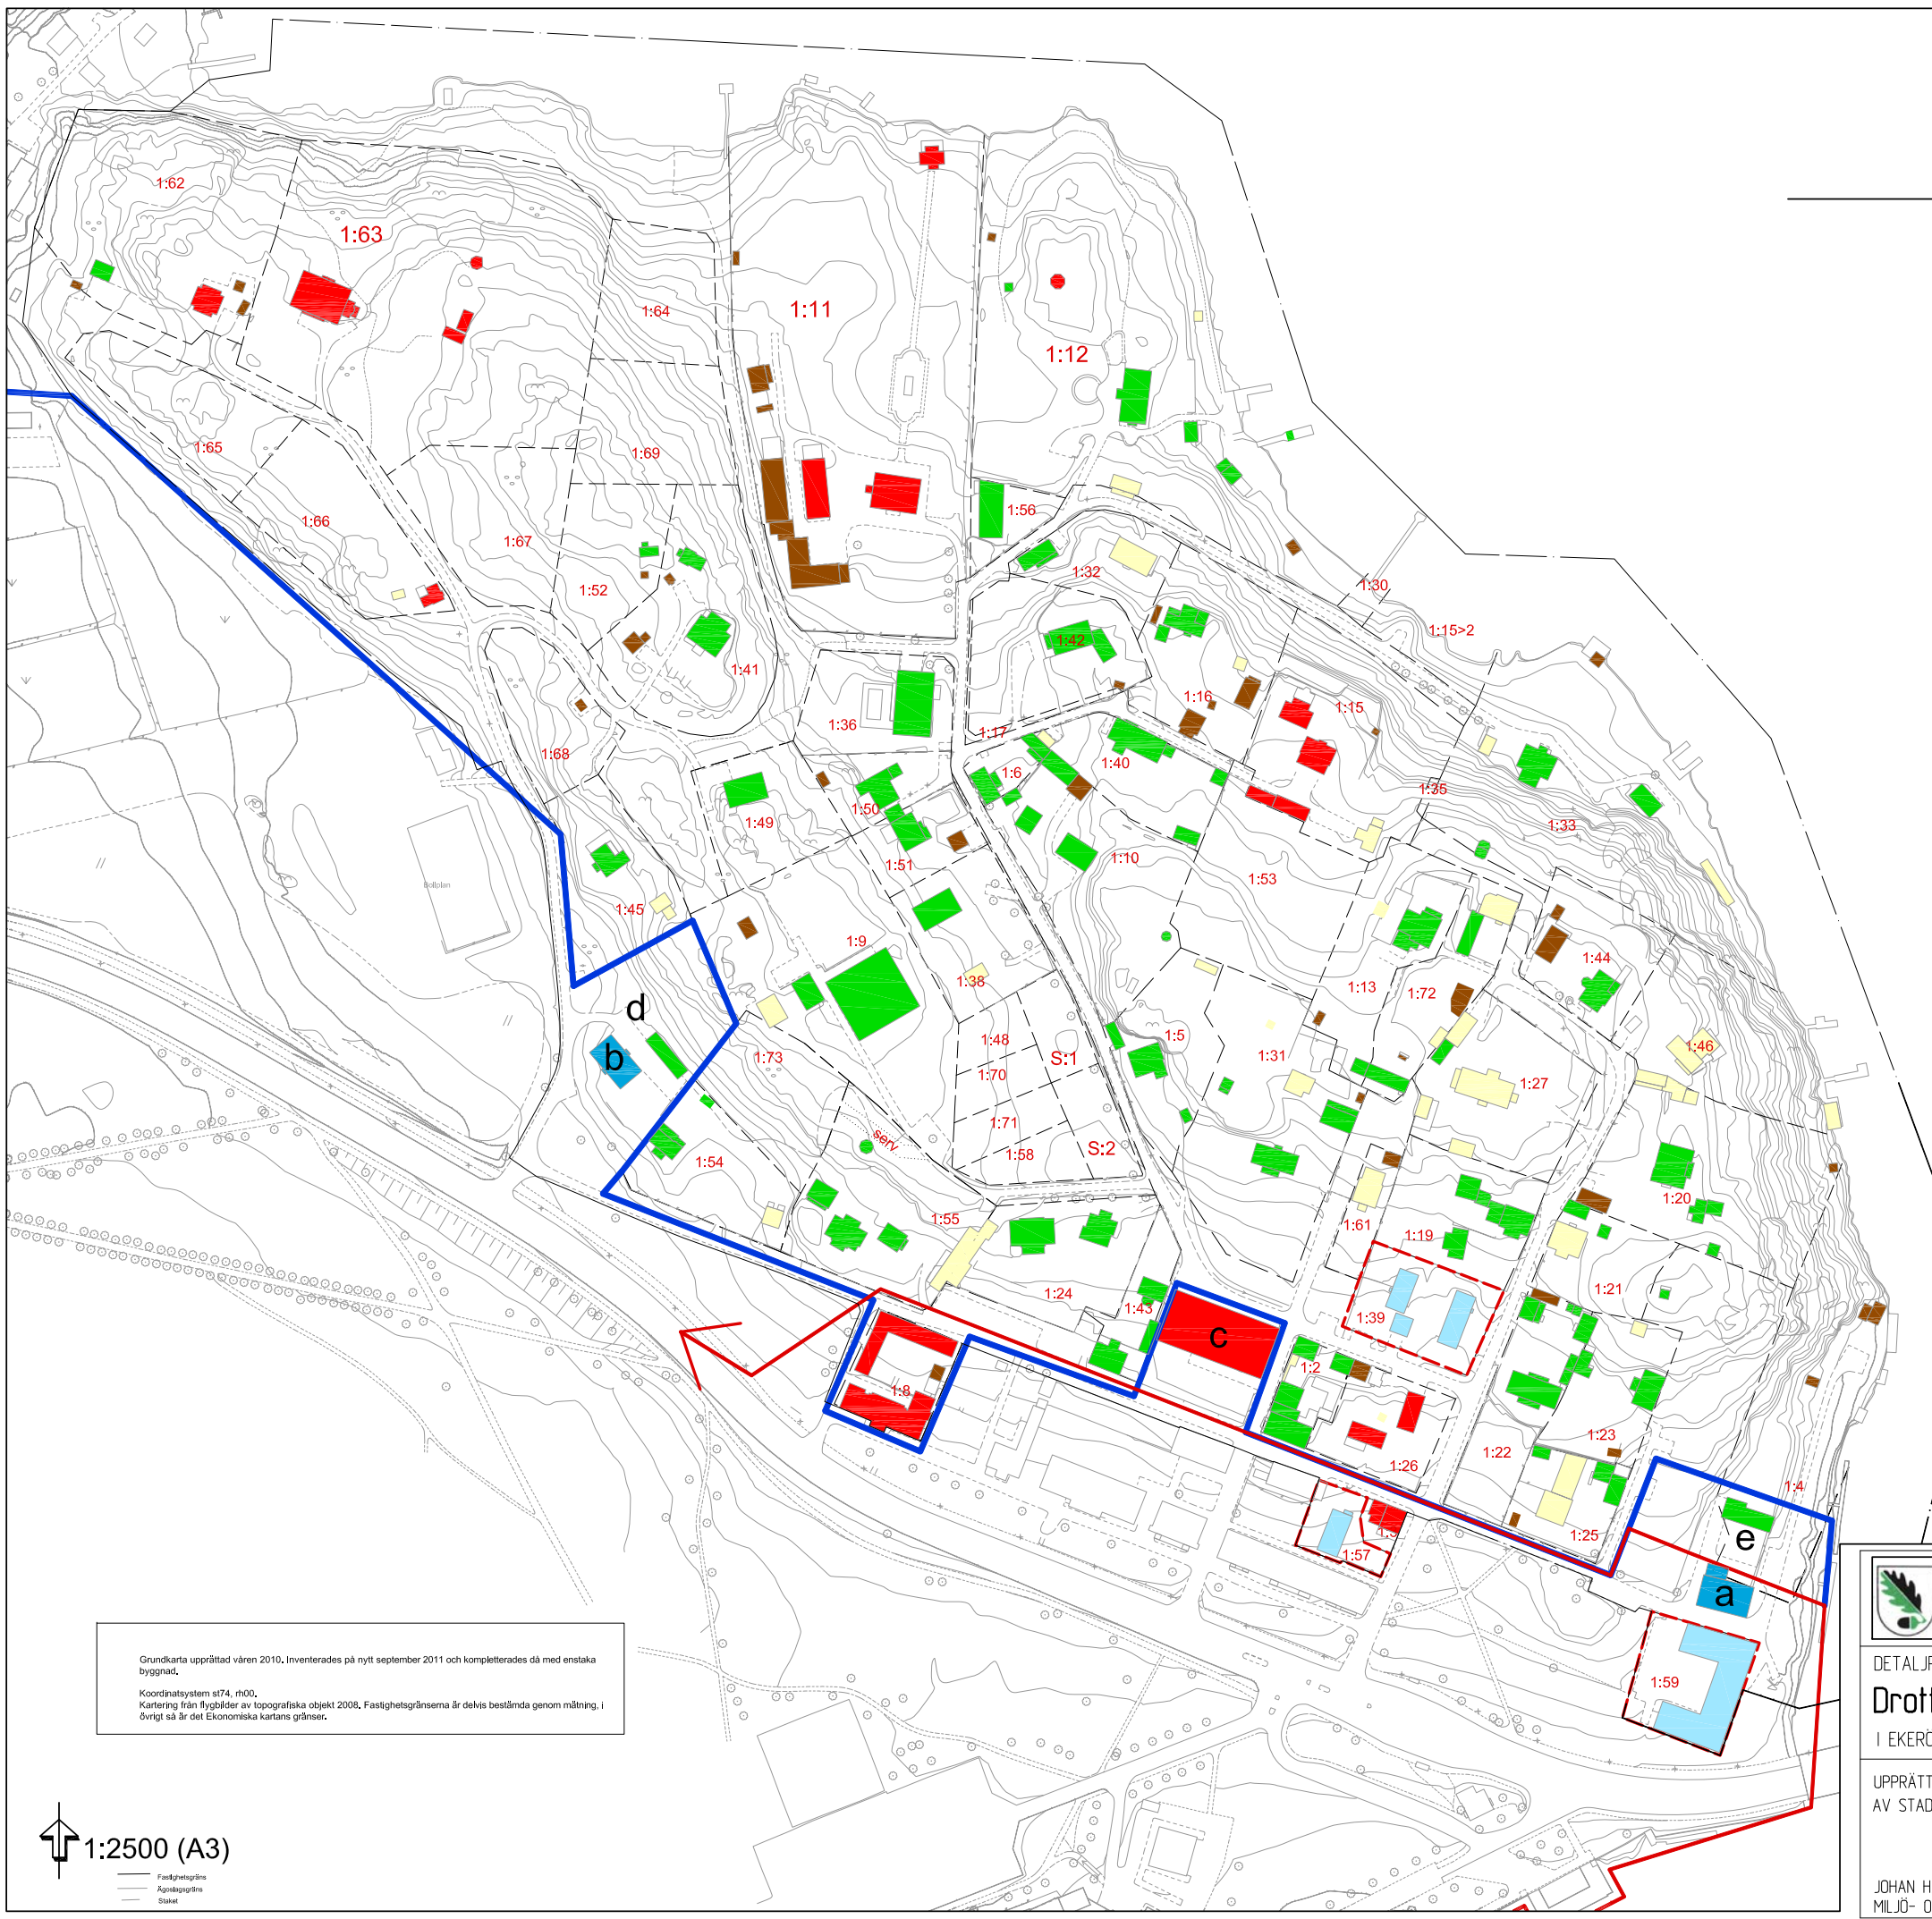

Grundkarta upprättad våren 2010. Inventerades på nytt september 2011 och kompletterades då med enstaka byggnad.  
 Koordinatsystem st74\_rh00.  
 Kartering från flygbilder av topografiska objekt 2008. Fastighetsgränserna är delvis bestämda genom mätning. I övrigt så är det Ekonomiska kartans gränser.

1:2500 (A3)

		ANTAGANDEHANDLING	
		NORMALT FÖRFARANDE	
DETALJPLAN FÖR <b>Drottningholmsmalmen illustrationskarta 2</b> I EKERÖ KOMMUN, STOCKHOLMS LÄN		Beslutsdatum XX-XX-XX	Instans BN
UPPRÄTTAD I OKTOBER 2010, REV NOVEMBER 2011, REV AUG 2012 AV STADSARKITEKTKONTORET I EKERÖ KOMMUN		Godkännande XX-XX-XX	Antagande XX-XX-XX
JOHAN HAGLAND MILJÖ- OCH STADSBYGGNADSCHEF		Laga kraft XX-XX-XX	Plannummer
MONIKA STENBERG PLANARKITEKT		Diarienummer 2004.20.214	