


Skala: 1:1000 (A1), 1:2000 (A3)

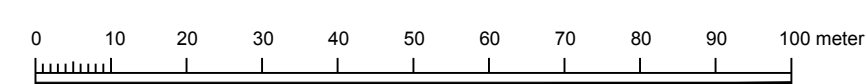

- | | | |
|---|---|---|
| <input type="checkbox"/> Till planen hör: | <input type="checkbox"/> Planbeskrivning | <input type="checkbox"/> Granskningsutlåtande |
| <input type="checkbox"/> Planprogram | <input type="checkbox"/> Miljökonsekvensbeskrivning | <input type="checkbox"/> Gestaltungsprogram |
| <input type="checkbox"/> Samrådsredogörelse program | <input type="checkbox"/> Fastighetsförteckning | <input type="checkbox"/> Kvalitetsprogram |
| <input type="checkbox"/> Samrådsredogörelse | <input type="checkbox"/> Samrådsredogörelse | <input type="checkbox"/> Illustration |

DETALJPLAN FÖR NORRA ENLUNDA

Söderberga 1:36 m fl



EKERÖ KOMMUN	STOCKHOLMS LÄN	Beslutsdatum	Instans
Samråd		Godkännande	
Stadsarkitektkontoret, Ekerö kommun			
Upprättad	Reviderad	Laga kraft	
Tommie Eriksson Miljö- och stadsbyggnadschef	Anna Bengtsson Planarkitekt		XXX