

Förslag till nytt Verksamhetsområde för Dagvatten fastighet+gata



Utdrag ur Roslagsvattens VA-karta

Berörda fastigheter i förslaget område

- | | |
|---------------|--------------|
| STOCKBY 1:349 | STOCKBY 4:37 |
| STOCKBY 1:63 | STOCKBY 4:38 |
| STOCKBY 1:64 | STOCKBY 4:39 |
| STOCKBY 1:65 | STOCKBY 4:40 |
| STOCKBY 14:1 | STOCKBY 4:68 |
| STOCKBY 20:1 | STOCKBY 4:69 |
| STOCKBY 4:104 | STOCKBY 4:70 |
| STOCKBY 4:11 | |
| STOCKBY 4:13 | |
| STOCKBY 4:131 | |
| STOCKBY 4:169 | |
| STOCKBY 4:170 | |
| STOCKBY 4:171 | |
| STOCKBY 4:172 | |
| STOCKBY 4:173 | |
| STOCKBY 4:174 | |
| STOCKBY 4:175 | |
| STOCKBY 4:176 | |
| STOCKBY 4:177 | |
| STOCKBY 4:178 | |
| STOCKBY 4:179 | |
| STOCKBY 4:180 | |
| STOCKBY 4:181 | |
| STOCKBY 4:182 | |
| STOCKBY 4:183 | |
| STOCKBY 4:184 | |
| STOCKBY 4:185 | |
| STOCKBY 4:186 | |
| STOCKBY 4:187 | |
| STOCKBY 4:26 | |
| STOCKBY 4:27 | |
| STOCKBY 4:28 | |
| STOCKBY 4:32 | |
| STOCKBY 4:33 | |

Verksamhetsområde Dagvatten fastighet + gata

- Beslutat
- Förslagen



Format: A3 Skala: 1:2 500

Koordinatsystem Höjdsystem

SWEREF99 18 00 RH 2000

Skapad av Roslagsvatten den
mars 6, 2019

T.M.

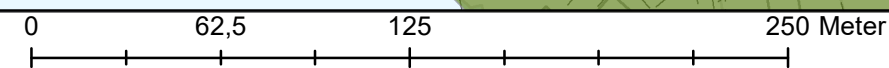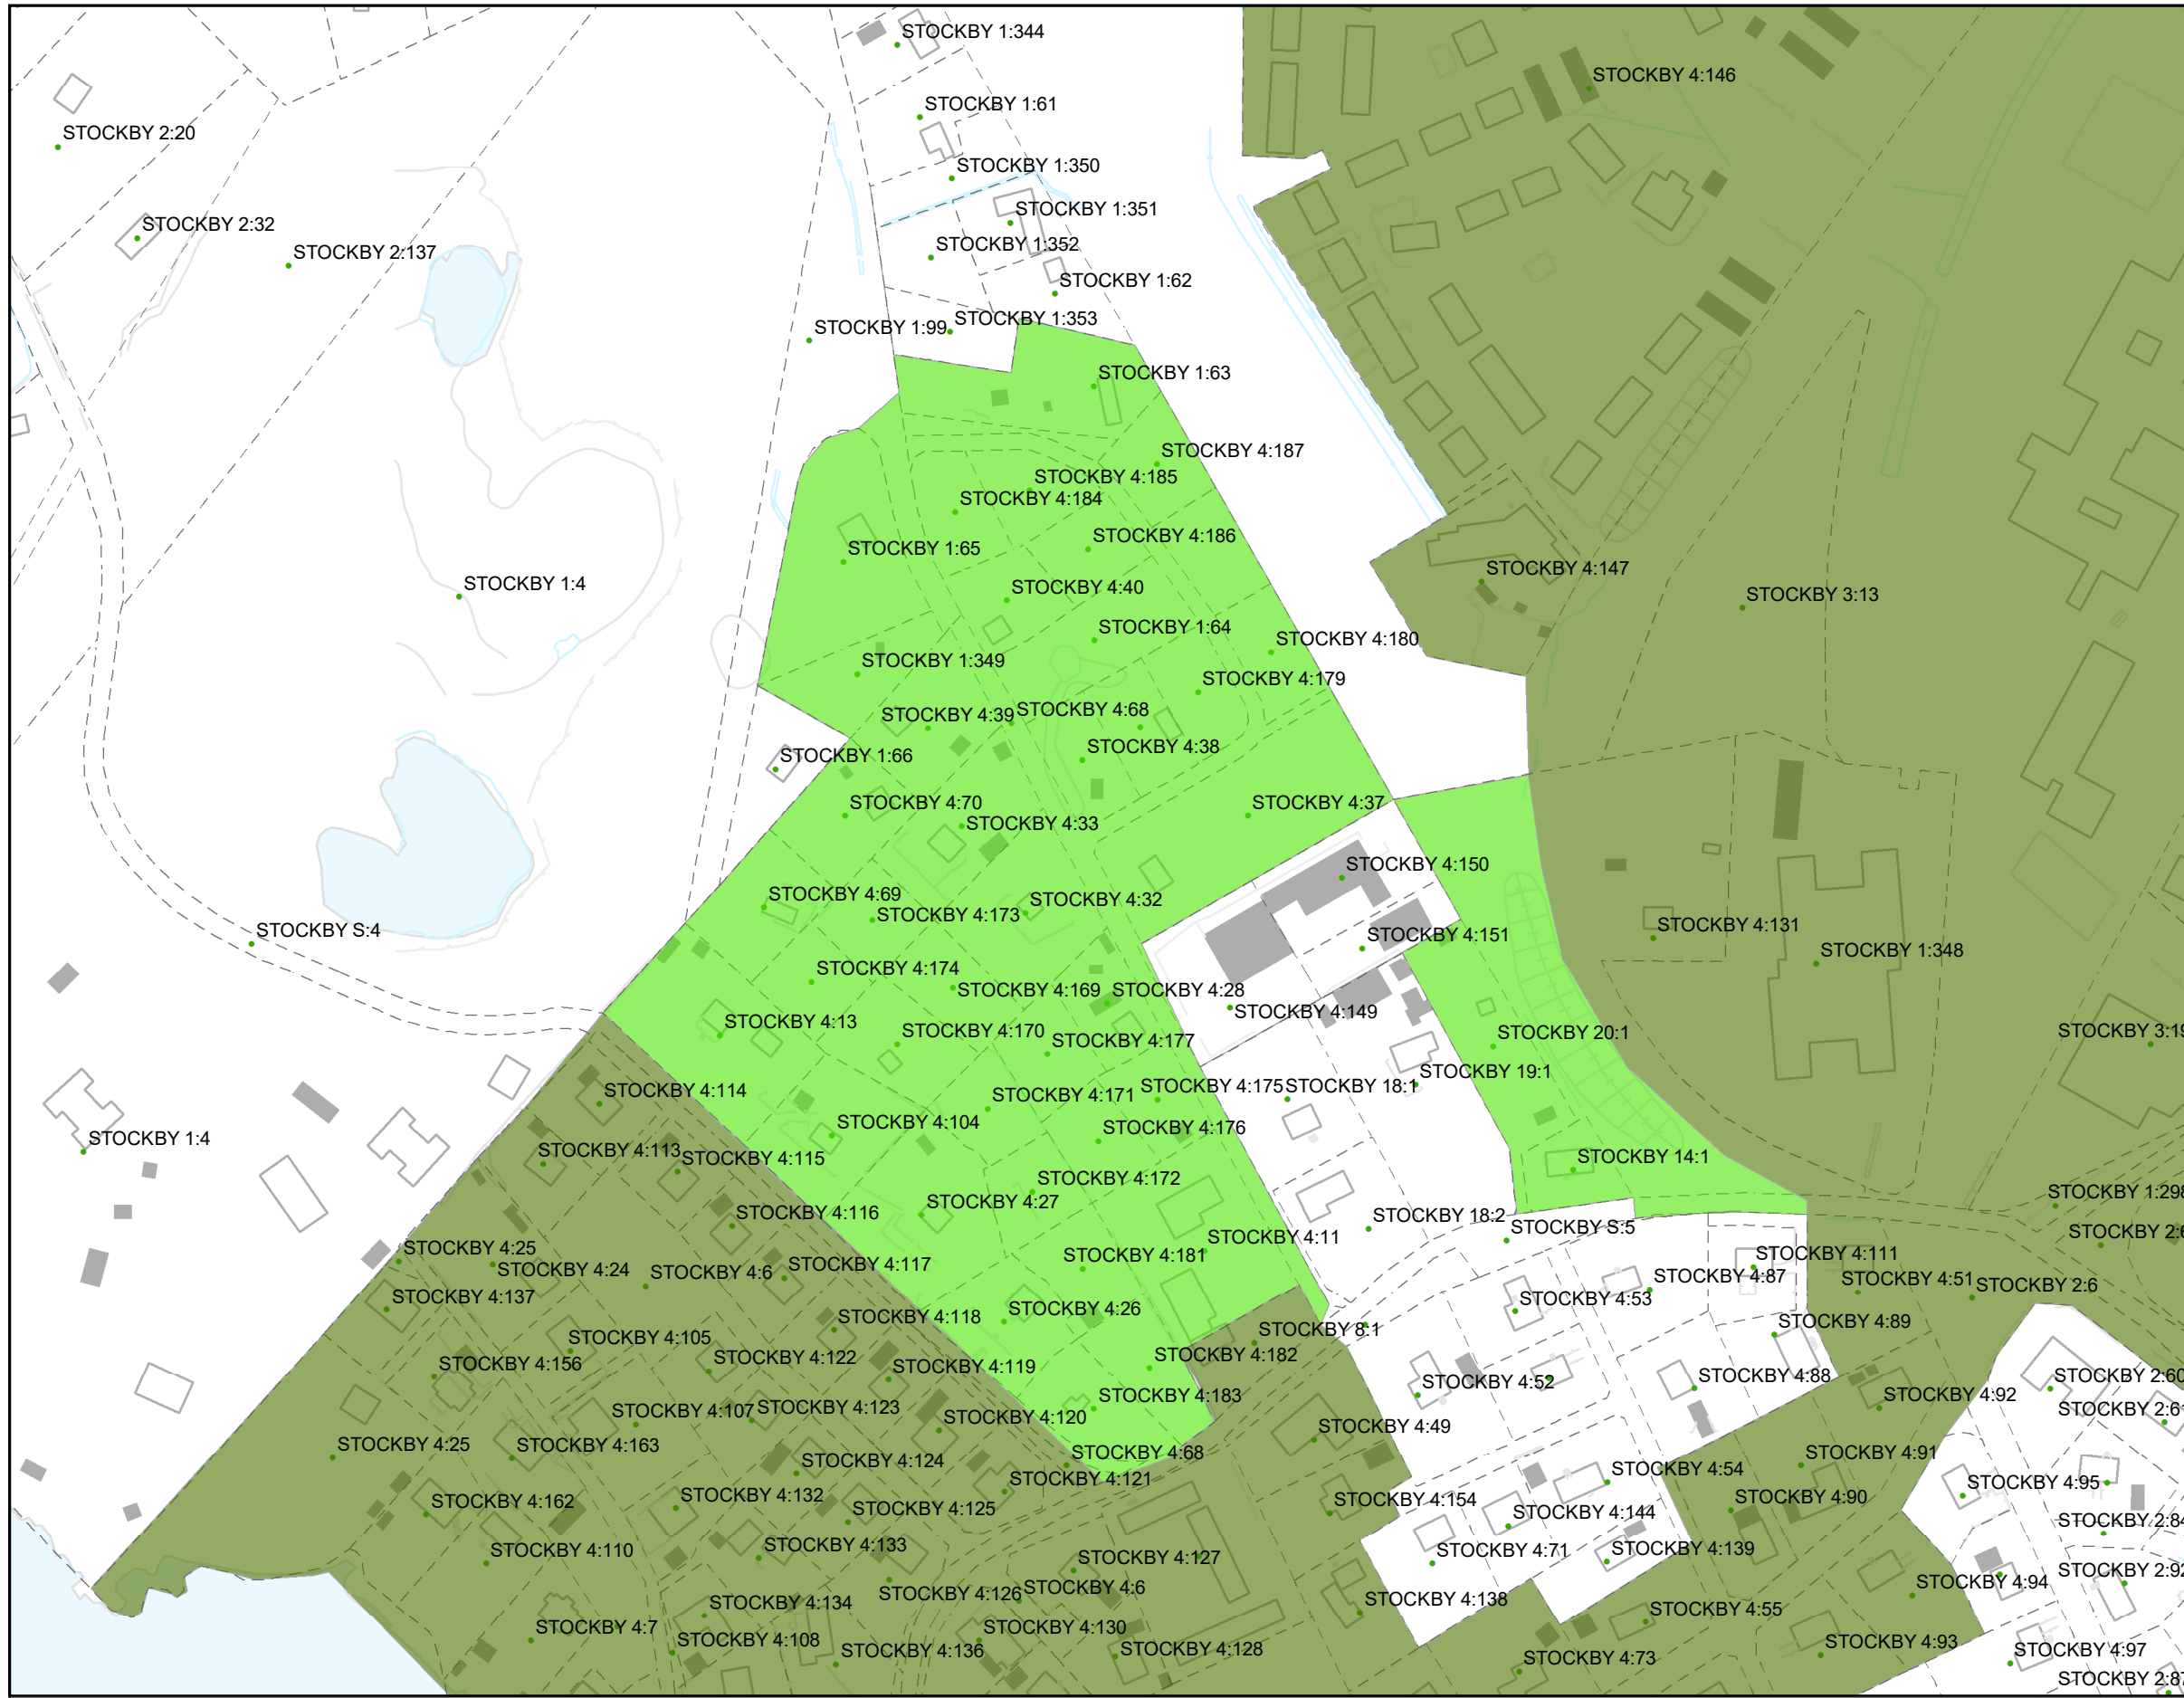

Denna ritning får ej utan vårt medgivande kopieras, delgivas annan eller eljest obehörigen användas. Överträdelse härav beivras med stöd av gällande lag. © Roslagsvatten AB