

TILLÄGGSAVTAL

Tillägg till markavtal mellan:

Upplåtare: Ekerö kommun, org.nr. 212000-0050

Ledningsägare: GlobalConnect AB, org.nr. 556597-6122

Tillägget avser markavtal för fiberledningar på del av fastighet Stockby 1:298, se Bilaga 3, 3a och 3b för kartor.

§ 1 Kartor och redovisning av ledningar

Se bilaga 1 och 2 för kartor avseende ledningar i befintligt avtal och bilaga 3, 3a och 3b avseende tillägg i detta avtal.

§ 2 Fördelning av kostnader vid flyttning av befintlig anläggning

Se fördelning av kostnader vid flyttning av befintlig anläggning i befintligt avtal under §11. Vid flyttning av ledningar för elektronisk kommunikation gäller tidsperioder och fördelning av kostnader för tillägget från och med när kommunen godtagit ledningsägarens anläggningsåtgärd till dess att kommunen begär att anläggningen flyttas/ändras utifrån godkännande i detta avtal.

§ 3 Ersättning

Se ersättning i befintligt avtal under §12.

§ 4 Avtalstid

Se avtalstid i befintligt avtal under §16.

§ 5 Godkännande

Detta avtal är för upplåtaren bindande endast under förutsättning att kommunstyrelsen arbetsutskott beslutar godkänna detsamma.


§ 6 Övrigt

Utöver vad som justerats i detta tillägg till avtal för markupplåtelse gäller även framgent avtal om markupplåtelse dnr KS21/26. 2

Detta avtal har upprättats i två exemplar varav parterna tagit var sitt.

Ekerö kommun den 7/7 2022

Ekerö kommun

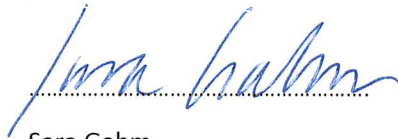


Sara Gahm

Mark- och Exploateringschef


Uppsala den 29/6 2022

GlobalConnect AB

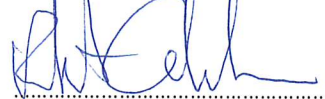

Robert Cserhalmi

Senior Advisor

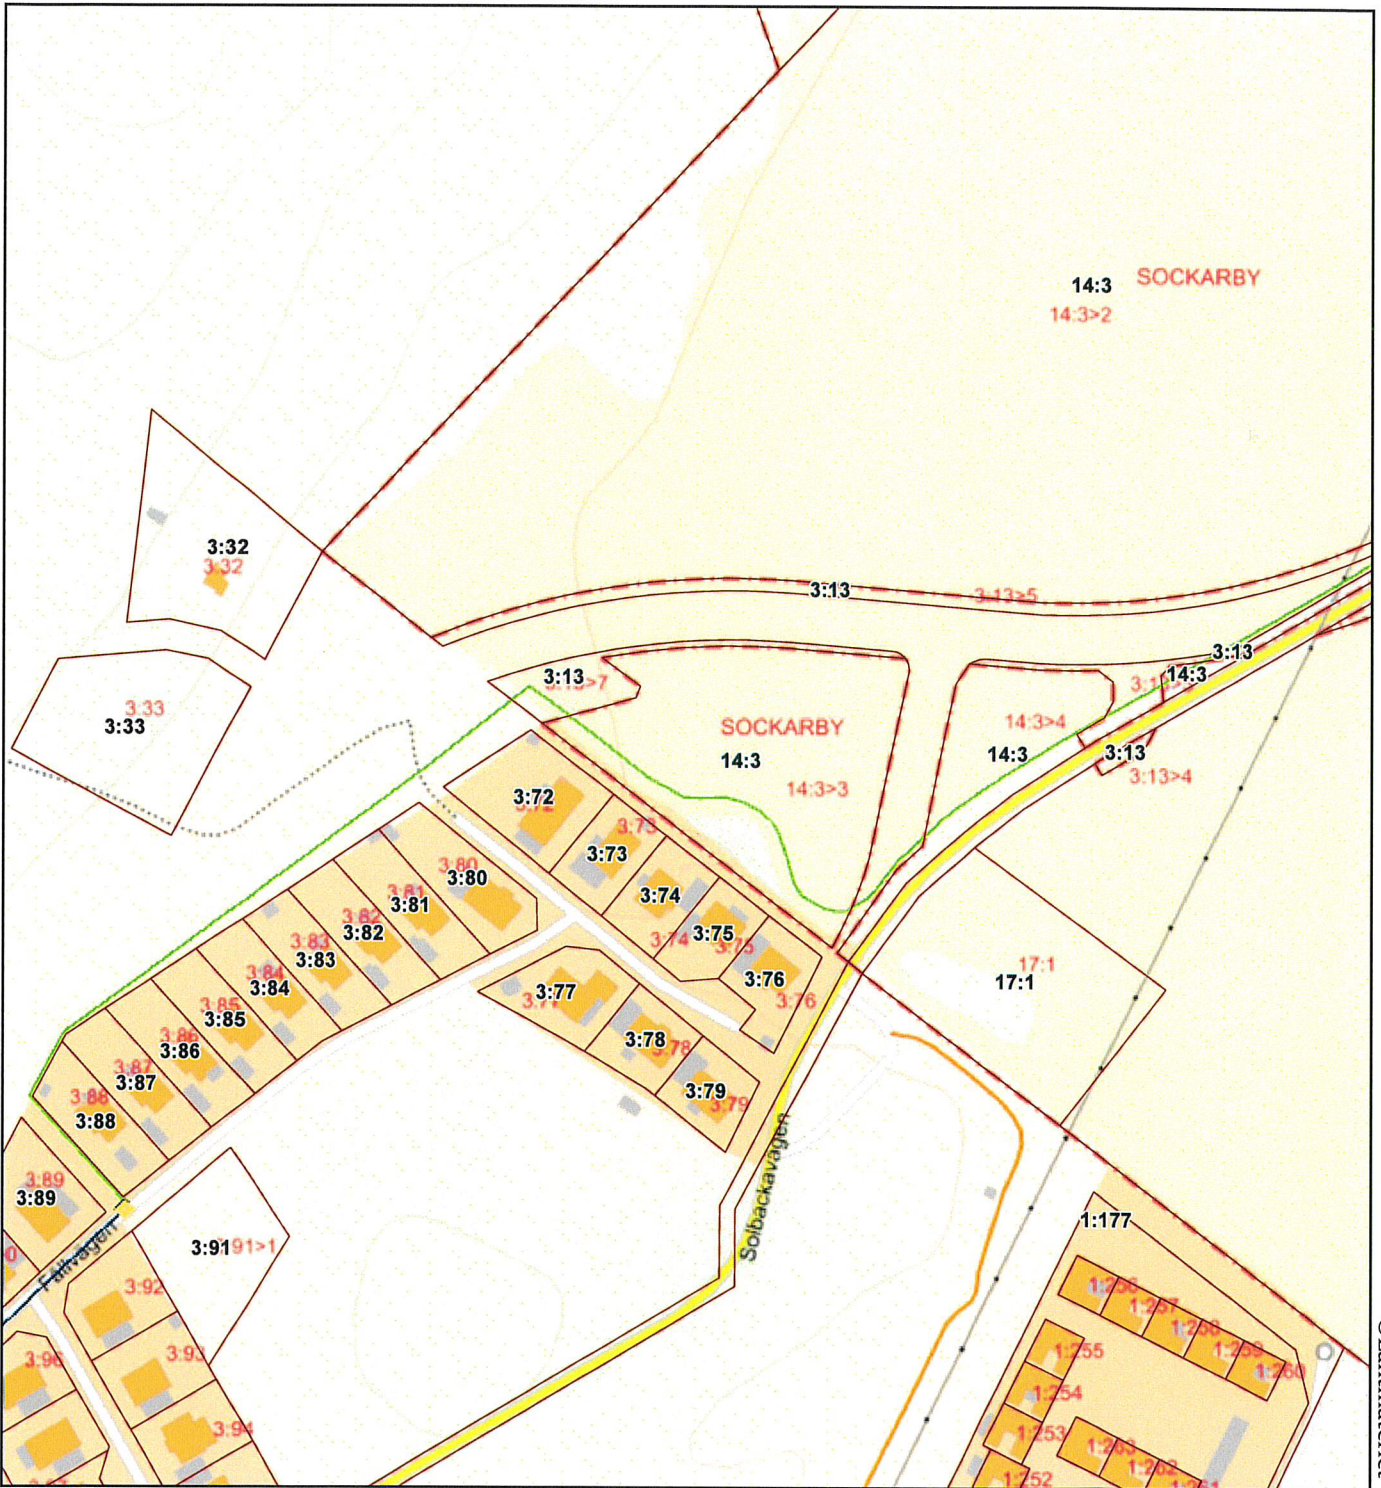


0 0,03 0,05 0,08 0,1 km

- | | | |
|--------------------------------|--------------------|-------------------|
| Metria - Fastighetsytor | House Connected | SkarvBox |
| Utförd förläggning | House Passed | Slingbrunn |
| Planerad förläggning | Kanalisationspunkt | Utskarvningspunkt |
| Anslutning till befintligt nät | Nod | Slutduktpunkt |
| Förläggning TRV | Kabelbrunn | |
| Excluded | Optoskåp | |



Handwritten signature

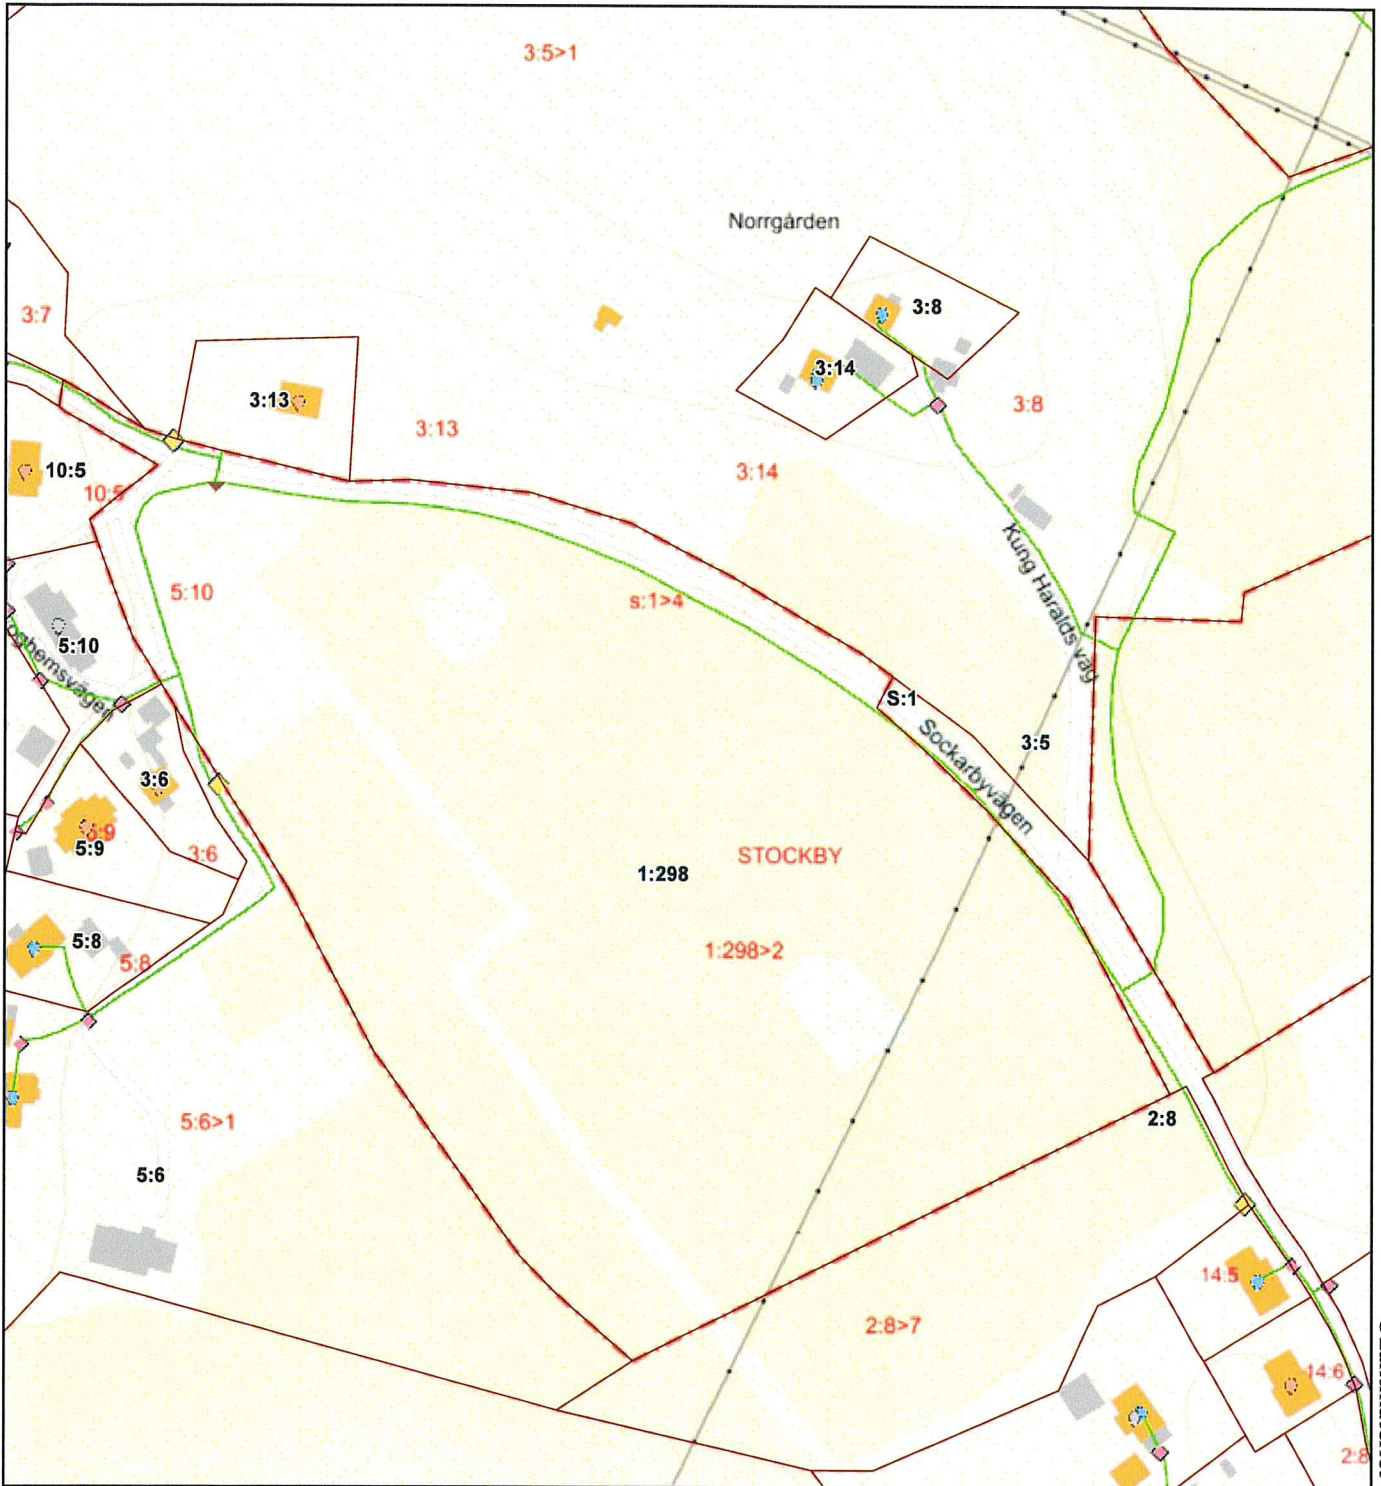


©Lantmäteriet

0 0,03 0,05 0,08 0,1 km

- | | | |
|--------------------------------|--------------------|-------------------|
| Metria - Fastighetsytor | House Connected | SkarvBox |
| Utförd förläggning | House Passed | Slingbrunn |
| Planerad förläggning | Kanalisationspunkt | Utskarvningspunkt |
| Anslutning till befintligt nät | Nod | Slutduktpunkt |
| Förläggning TRV | Kabelbrunn | |
| Excluded | Optoskåp | |



Sn E

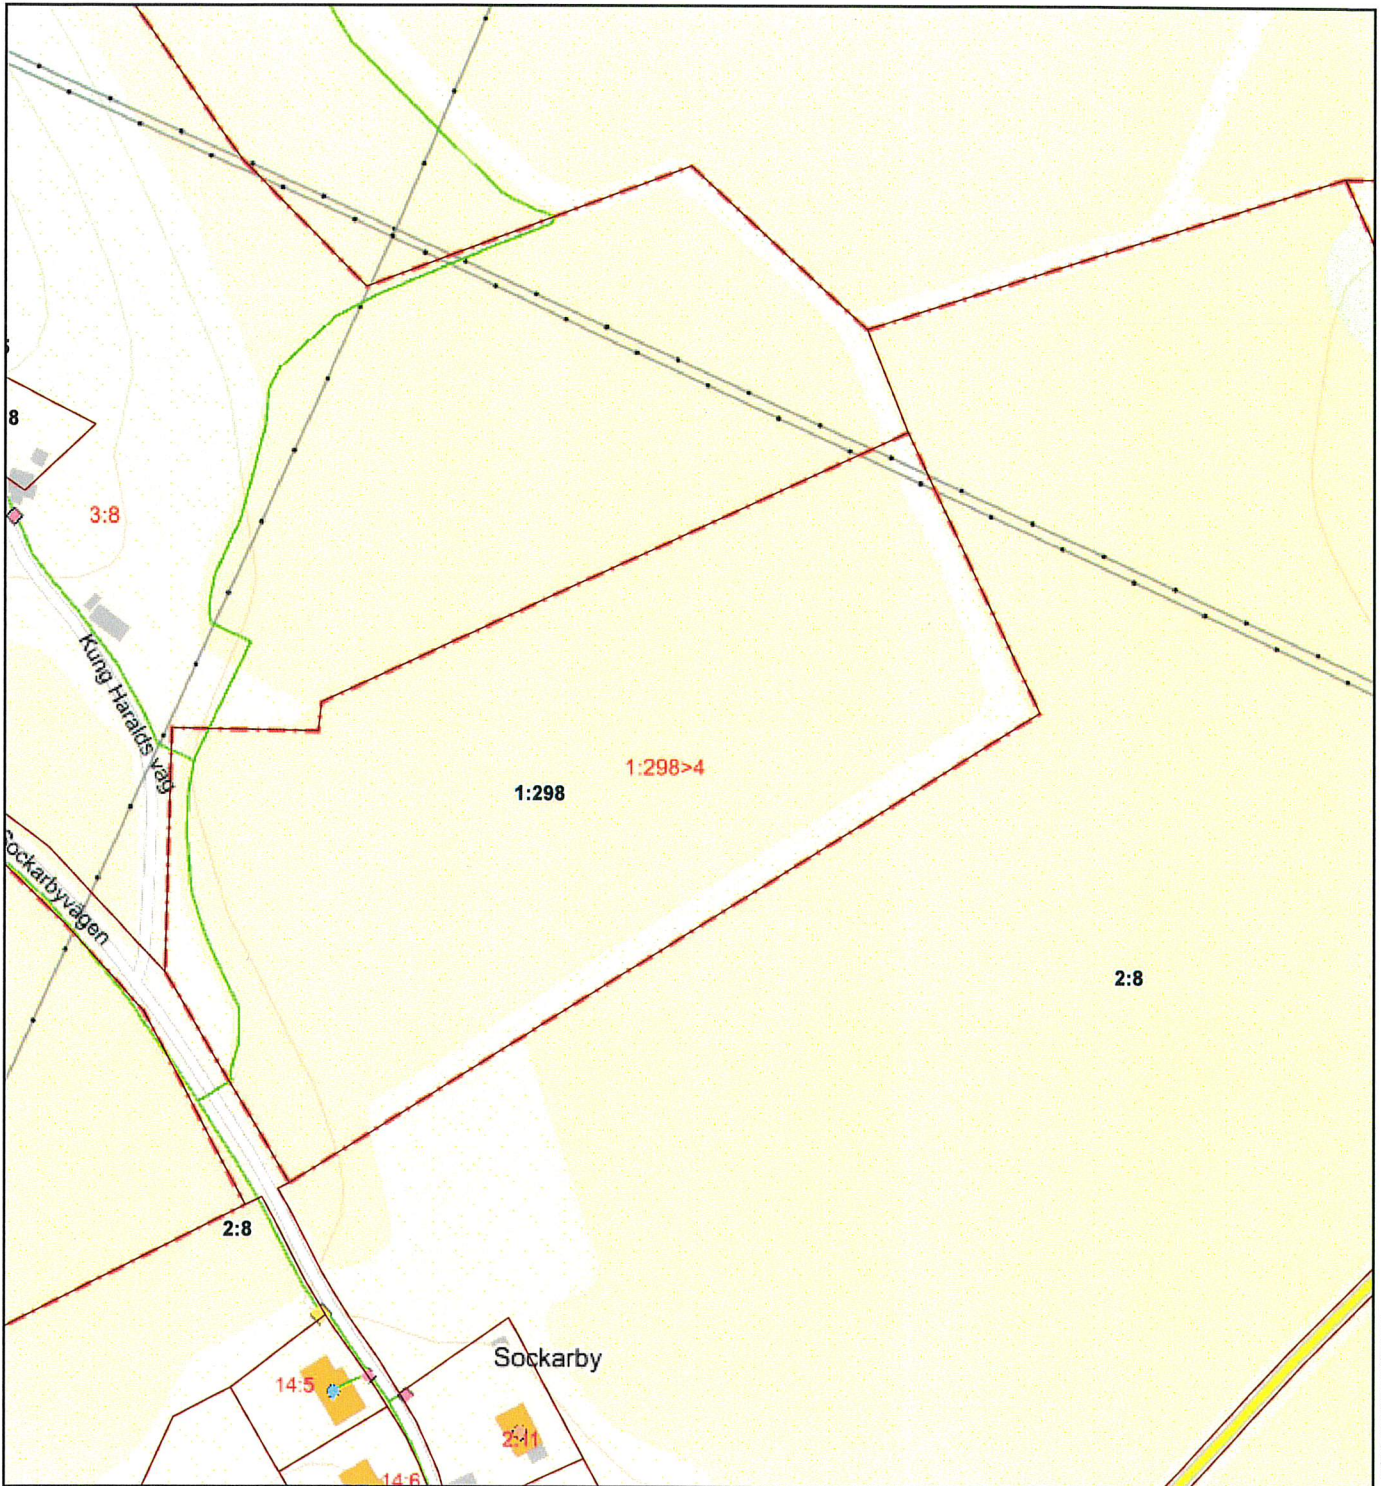

0 0,03 0,05 0,08 0,1 km

- | | | |
|--------------------------------|--------------------|-------------------|
| Metria - Fastighetsytor | House Connected | SkarvBox |
| Utförd förläggning | House Passed | Slingbrunn |
| Planerad förläggning | Kanalisationspunkt | Utskarvningspunkt |
| Anslutning till befintligt nät | Nod | Slutduktpunkt |
| Förläggning TRV | Kabelbrunn | |
| Excluded | Optoskåp | |



Handwritten signature in blue ink.