


Tranholmen

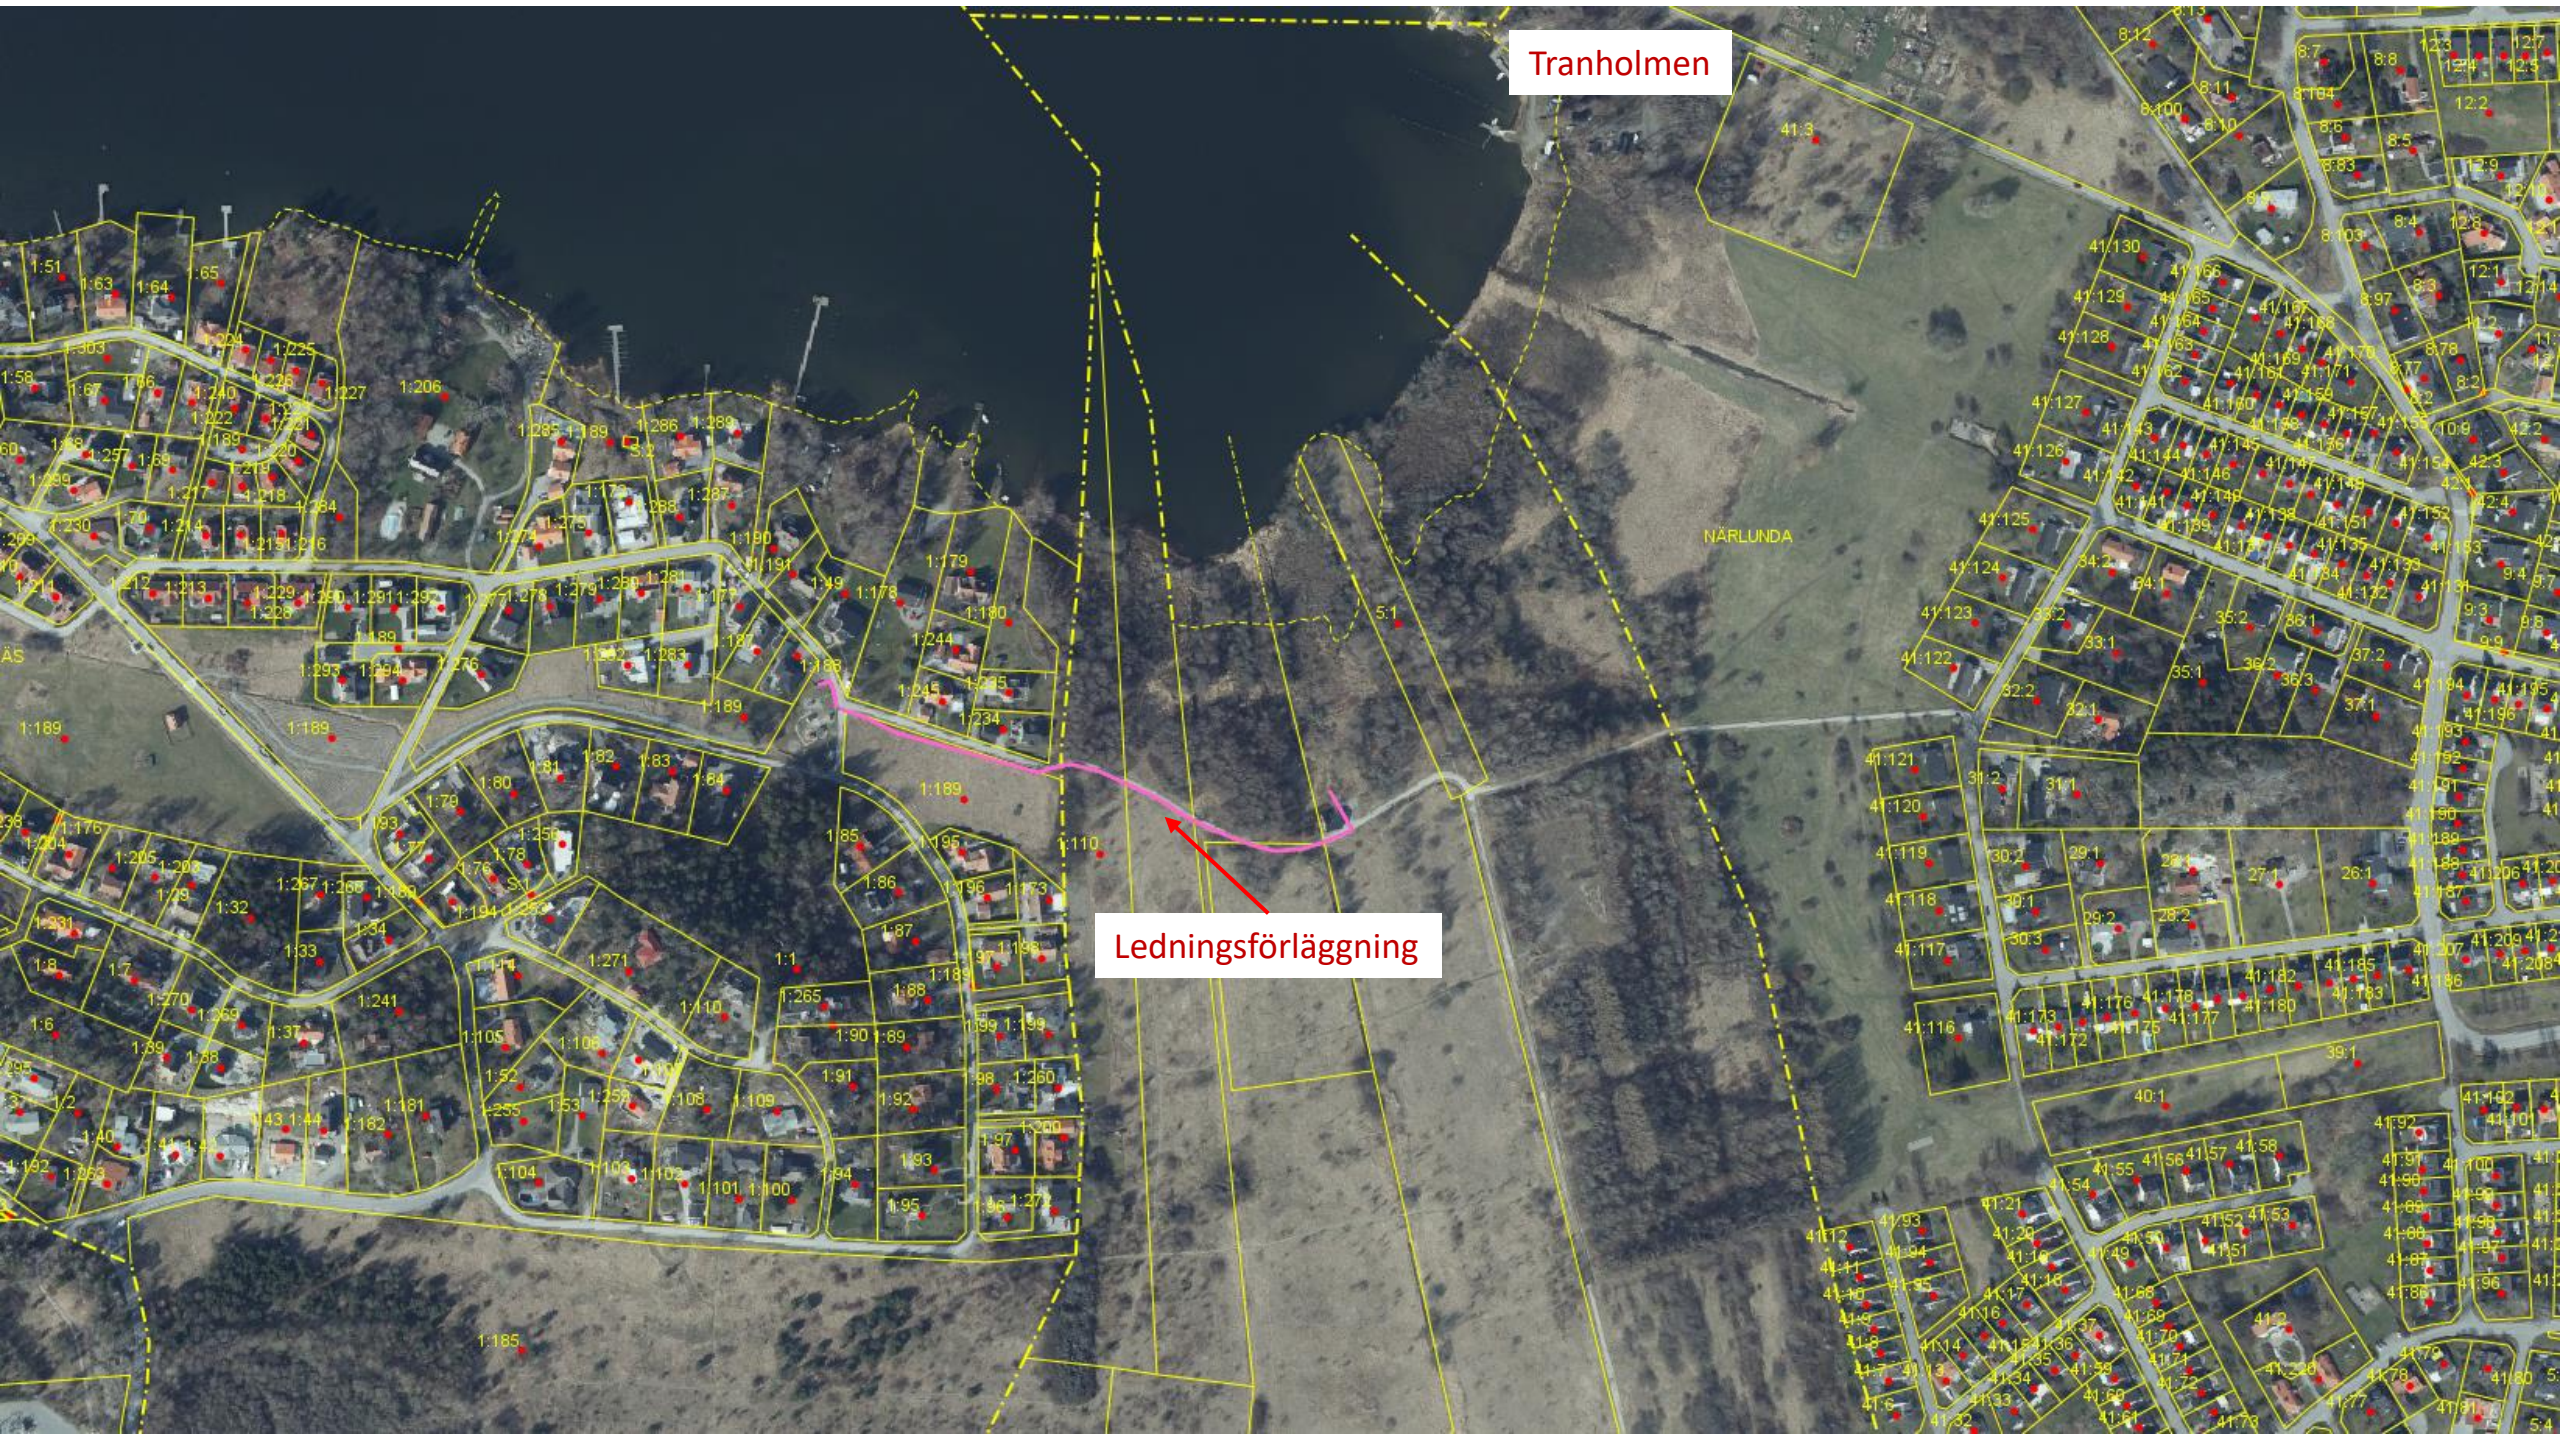

Ledningsförläggning