


Förslag till nytt verksamhetsområde - Vatten & Spillvatten

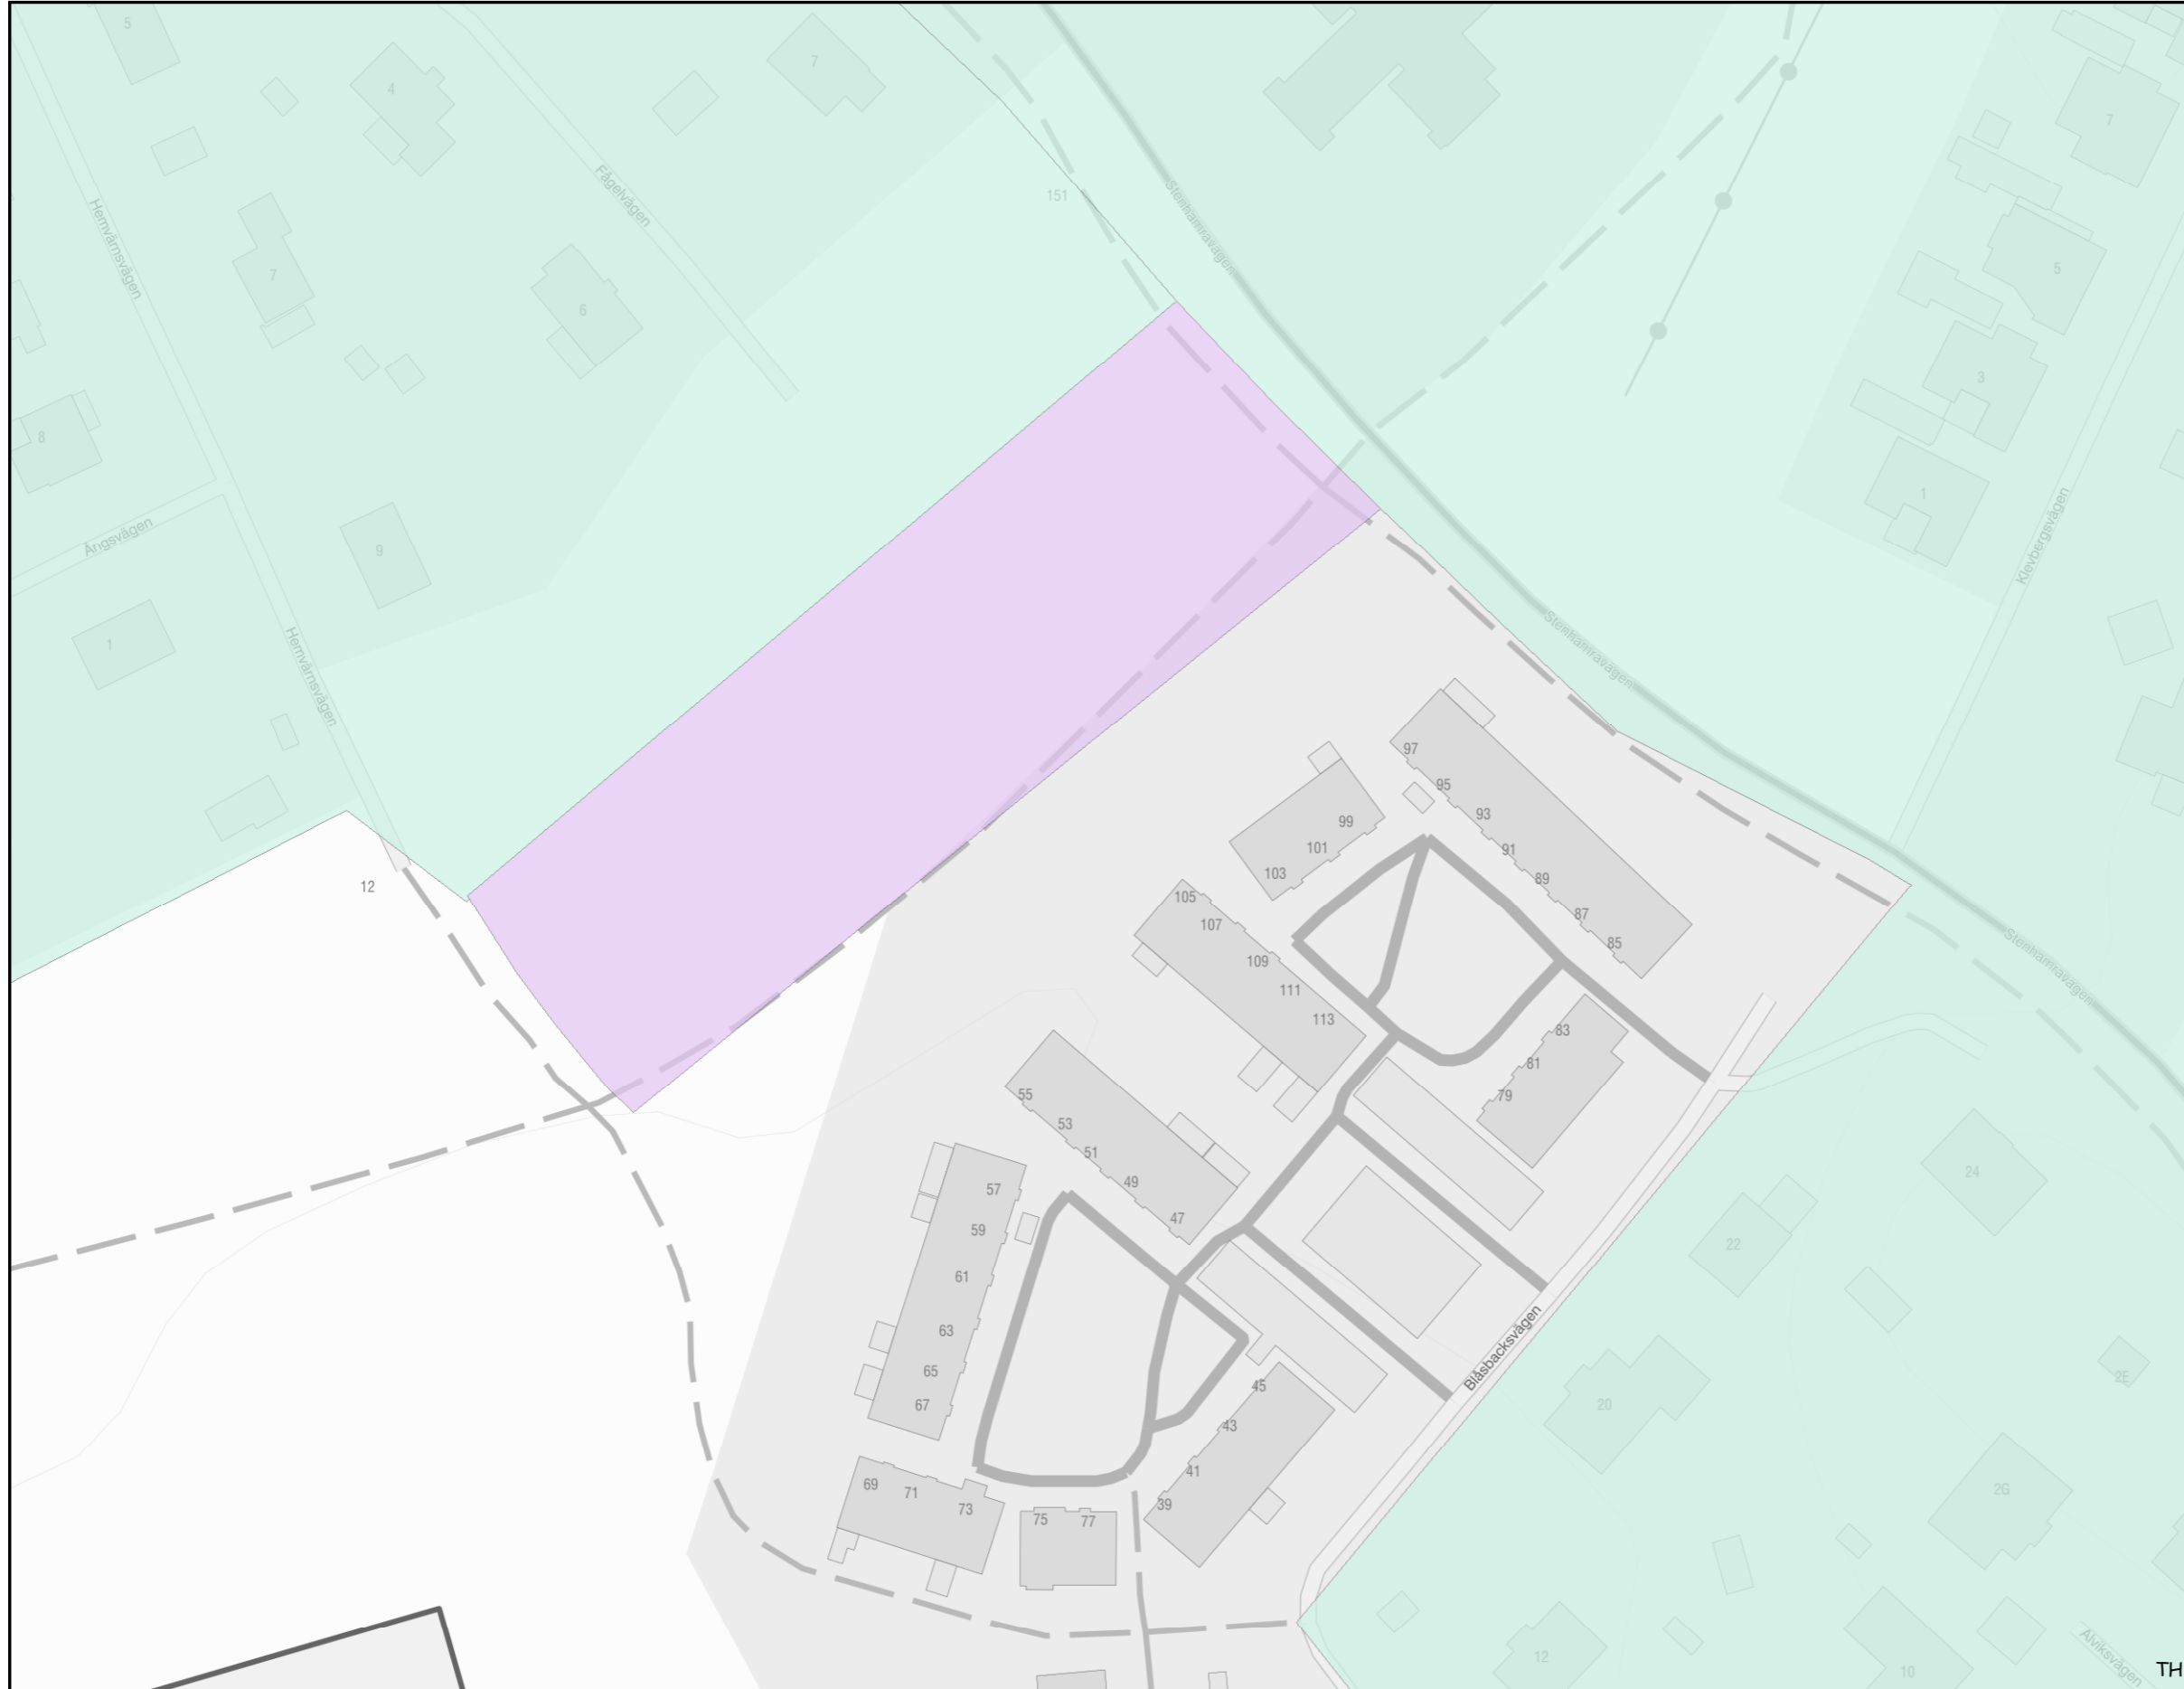

Roslagsvatten

Stockby

Berörda fastigheter

Stockby 2:64

Verksamhetsområden

VO - kod

-  Beslutat
-  Föreslagen

Format: A3

Skala: 1:1 000

Koordinatsystem

Höjdsystem

SWEREF99 18 00

RH 2000

Skapad av Roslagsvatten den
februari 14, 2024

0 25 50 100 Meter



Denna ritning får ej utan vårt medgivande kopieras, delgivas annan eller eljest obehörigen användas. Överträdelse härav beivras med stöd av gällande lag. © Roslagsvatten AB