

# BESTÄMMELSER

Följande gäller inom områden med nedstående beteckningar. Där beteckning saknas gäller bestämmelsen inom hela planområdet.

## GRÄNSBETECKNINGAR

— Linjen belägen 5 m utanför planområdets gräns.

## MARKANVÄNDNING



Anvärdning anpassad till bebyggelsens och landskapets kulturvärden. Befintlig, kulturhistoriskt värdefull bebyggelse och natur skall bevaras. Åtgärder får inte vidtas som förvanskar denna miljö.

## UTÖKAD LOVPLIKT


Inom området krävs bygglov respektive rivningslov för

- rivning av byggnad eller del av byggnad,
- att göra tillbyggnad, uppföra komplexer/entbyggnader eller murar eller plank,
- omfärgning av byggnad, byta av fasadbeklädhad eller takräckningsmaterial eller göra andra ändringar av byggnad som avsevärt påverkar dess yttre utseende,
- att sätta upp eller väsentligt ändra skytar eller ljusanordningar.

För att uppföra, bygga till, på annat sätt ändra eller riva ekonomibyggnader för jordbruks, skogsbruk eller därmed jämförlig näring krävs bygglov i samma omfattning som gäller för övrig bebyggelse.

## Skyddsbestämmelser

Området utgör en särskilt värdefull miljö. Byggnad, anläggning och lämningar skall utformas efter den kulturhistoriska miljön. Ändringar av en byggnad skall utföras varsamt så att byggnadens karaktärsdrag beaktas och dess kulturhistoriska och miljömässiga värden tas tillvara.

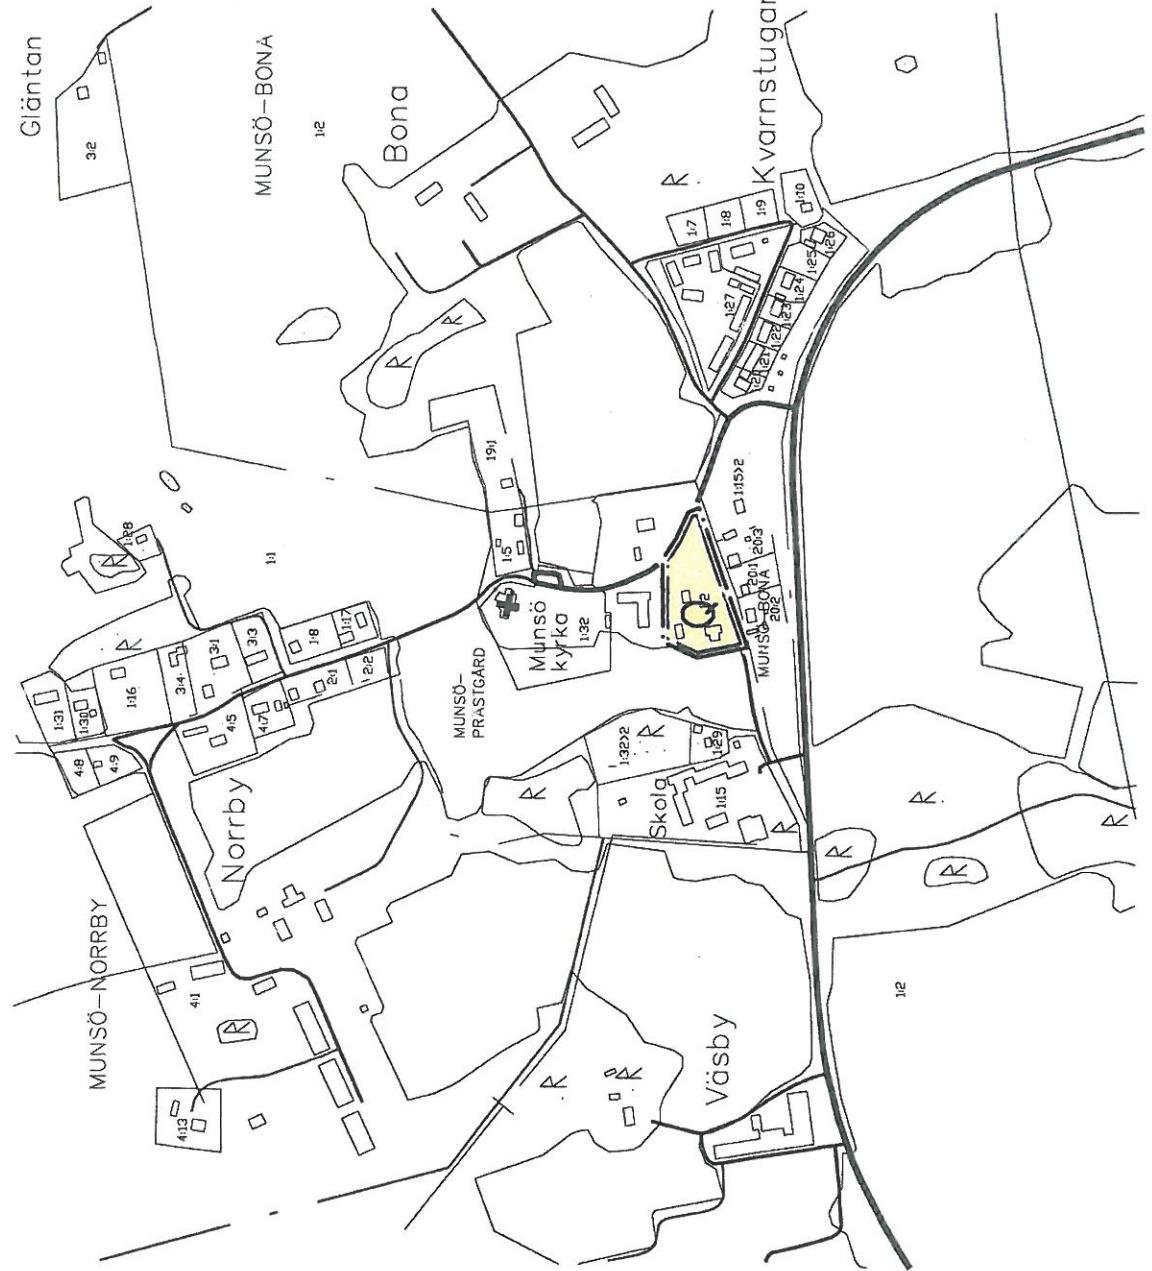

Skala 1:5000  
0 100 200 300 400 500 m

OMRÅDESBESTÄMMELSER FÖR OMråDET VID	Plintbeteckning och genombörande bekräftelse	Illustrationskarta och framställnings Sämidaregolering
MUNSÖ PRÄSTGÅRD 1:2 IEKERÖ KOMMUN, STOCKHOLMS LÄN	<input checked="" type="checkbox"/> Bn godkändande <input checked="" type="checkbox"/> Antagande av KF <input checked="" type="checkbox"/> Legaliseringshandsteckning	<input type="checkbox"/> Illustrationskarta <input checked="" type="checkbox"/> Framställnings bekräftelse <input type="checkbox"/> Utlande efter utställning
		Beslutstidslinje Sign
		xx

UPPRÄTTAD I MARS 2014  
AV STADSARKITEKTEN I EKERÖ KOMMUN  
JOHAN ANDRADE HAGLAND  
MILJÖ- OCH STADSBYGGNADSCHEF  
OBX  
MALIN ERIKSSON  
PLANARKITEKT  
Dnr 2014:03