




PLANKARTA SKALA 1:1000 (A3)

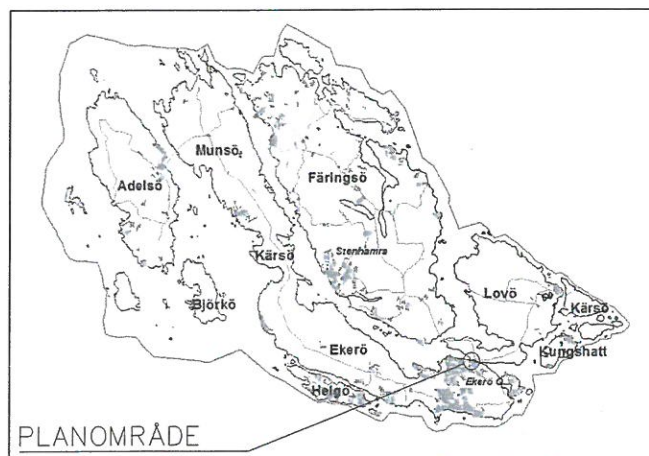

PLANOMRÅDE

Karttecken enligt Standarden

- Fastighetsgränslinje
- Trafikgränslinje
- Användningsgränslinje
- Väggränslinje
- Stig
- Blåst
- Däsn
- Ståst
- Syddst. övergång
- Syddst. Länslinje
- Syddst. Råst
- Syddst. best
- Planeringslinje
- Ståst
- Högskola
- Beroende



GRUNDKARTAN ÄR I HUVUDSAK KARTERAD PÅ FLYGBILDER TAGNA I MAJ 2012.  
INVENTERING UTFÖRD I FEBRUARI 2015.  
KOORDINATSYSTEM: SWEREF 99 18 00, RH00

### PLANBESTÄMMELSER

Följande gäller inom områden med nedanstående beteckningar. Endast angiven användning och utformning är tillåten. Bestämmelser utan beteckning gäller inom hela området.

#### GRÄNSER

- Detaljplanegräns
- - - Användningsgräns
- · - · - Egenskapsgräns

#### ANVÄNDNING AV MARK OCH VATTEN

Allmänna platser

- HUVUDGATA Trafik mellan områden
- GCVÄG Gång- och cykeltrafik
- NATUR Naturområde

Vattenområde

- W<sub>1</sub> Öppet vattenområde där bro för allmän gatutrafik får uppföras med en segelfri höjd av minst 6 meter. Ledverk får anläggas i anslutning till broöppning.

Kvartersmark

- E<sub>1</sub> Område för hantering av dagvatten.

#### MARKENS ANORDNANDE

- bro Huvudgata och GC-väg ska utformas som bro.
- gång Gångväg
- Bullerplank i detaljplanegräns skall uppföras till en höjd av 1,5 meter över vägbanan. Utformning skall väljas med hänsyn till omgivningen.
- Bullerplank i användningsgräns skall uppföras till en höjd av 1,8 - 2,5 meter över vägbanan. Utformning skall väljas med hänsyn till omgivningen.

#### ADMINISTRATIVA BESTÄMMELSER

Kommunen är huvudman för allmän plats.

Genomförandetiden är 5 år från den dag planen vinner laga kraft.

#### UPPLYSNINGAR

Hela planområdet ingår i yttre vattenskyddsområde för Östra Mälaren för vilka särskilda föreskrifter gäller.

Detaljplanen hanteras enligt Plan- och bygglagen (PBL) SFS 2010:900

----- Illustrationslinje

	GRANSKNING	
	NORMALT FÖRFARANDE	
DETALJPLAN FÖR (Tapström 2:1) <b>TAPPSTRÖMSBRON</b> I EKERÖ KOMMUN, STOCKHOLMS LÄN	Beslutsdatum XX-XX-XX	Instans KS
UPPRÄTTAD I MARS 2015 AV STADSARKITEKTKONTORET I EKERÖ KOMMUN	Antagande XX-XX-XX	Laga kraft XX-XX-XX
JOHAN ANDRADE HAGLAND MILJÖ- OCH STADSBYGGNADSCHEF	MATILDA NILSSON PLANARKITEKT	Plannummer <b>XXX</b> Diarienummer 2014.4.214