


0 25.0 50m PLANKARTA SKALA 1:1000 (A3)

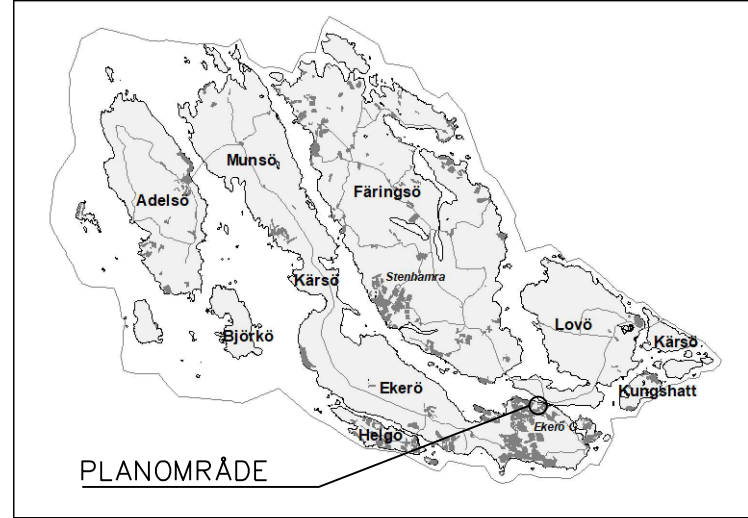

- Gemensamhetsanläggning
- Vägkant
- Stödmur
- Staket
- Staket/räcke
- Häck
- Dike
- Slänt
- ☼ Träd
- Belysningsstolpe
- Gränspunkt
- ⊕ Koordinatkruss
- +0.0 Markhöjd
- 0:00 Fastighetsbeteckning
- Höjdkurvor, ekvidistans 1m
- Befintliga byggnader

GRUNDKARTA FÖR DEL AV TAPPSTRÖM 2:1
 EVENTUELLA AVTALSRETTIGHETER ÄR EJ REDOVISADE I DENNA
 GRUNDKARTA
 TOPOGRAFIN ÄR I HUVUDSAK KARTERAD UTIFRÅN FLYGBILDER
 MEN
 OBJEKT AV VIKT FÖR DETALJPLANEN HAR KONTROLLERATS I
 FÄLT. FASTIGHETSGRÄNSERNA ÄR HÄMTADE FRÅN DRK
 (DIGITALA REGISTERKARTAN).
 KARTANS AKTUALISERINGSDATUM 2024-10-10
 KOORDINATSYSTEM SWEREF99 18 00, RH2000

PLANBESTÄMMELSER

Följande gäller inom områden med nedanstående beteckningar. Endast angiven användning och utformning är tillåten.

GRÄNSBETECKNINGAR

— · — Planområdesgräns

ANVÄNDNING AV MARK OCH VATTEN

Allmän plats

GATA Gata

EGENSKAPSBESTÄMMELSER FÖR ALLMÄN PLATS

Utformning av allmän plats

Fördröjning, Fördröjning av dagvatten skall finnas och utformas i princip enligt figur 14 och 15 på sida 22-23 i planbeskrivningen.
 Minsta lutning är 1:50. (Pilen pekar uppåt)



SAMRÅD

STANDARDFÖRFARANDE

DETALJPLAN FÖR
 DEL AV TAPPSTRÖM 2:1 (TAPPSTRÖMSVÄGEN, NY ANSLUTNING)
 I EKERÖ KOMMUN, STOCKHOLMS LÄN

Beslutsdatum	Instans
Godkännande	XX-XX-XX SBN
Antagande	XX-XX-XX
Laga kraft	XX-XX-XX

UPPRÄTTAD I OKTOBER 2024
 AV STADSBYGGNADSFÖRVALTNINGEN I EKERÖ KOMMUN

MIKAEL RÅNGBEY
 TF.BITR.CHEF STADSBYGGNADSFÖRVALTNINGEN

TOBIAS ENGELIN
 PLANARKITEKT

XXX
 Diarienummer
 SBN24/145