


- Kartbelegningar i grundkarta
- Fasthetsgräns
  - Ägaregräns
  - Vägart
  - Slig
  - Luffledning
  - Slaket
  - Stolpe
  - Symbol, Rier/äng
  - Symbol, barnskog
  - Symbol, ibarnskog
  - Symbol, berg
  - Koordinatnät
  - Markhöjd
  - Höjdsurvor, elevhöjd 1 m
  - Befintliga byggnader



GRUNDKARTAN ÄR I HUVUDSAK KARTERAD PÅ FLYGBLÖD TAGNA I MAJ 2012  
 INVENTERING UTFÖRD I NOVEMBER 2013. MARKFÖRUTNINGAR ENDEMEMORANDA  
 SCHÄREN 2012 ÄR EJ MED PÅ KARTAN.  
 KOORDINATSYSTEM: S174, R100

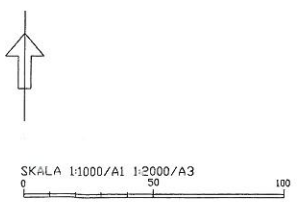


UTSTÄLLNING  
 NORMALT FÖRFARANDE

DETALJPLAN FÖR  
 Jungfrusunds sjöstad  
 (del av Ekebyhov 3:1 mfl)


I EKERÖ KOMMUN, STOCKHOLMS LÄN  
 UPPRÄTTAD I JUNI 2013

Illustrationsplan  
 Jungfrusund sjöstad  
 ÅKERBLADS  
 ARKITEKTKONTOR AB




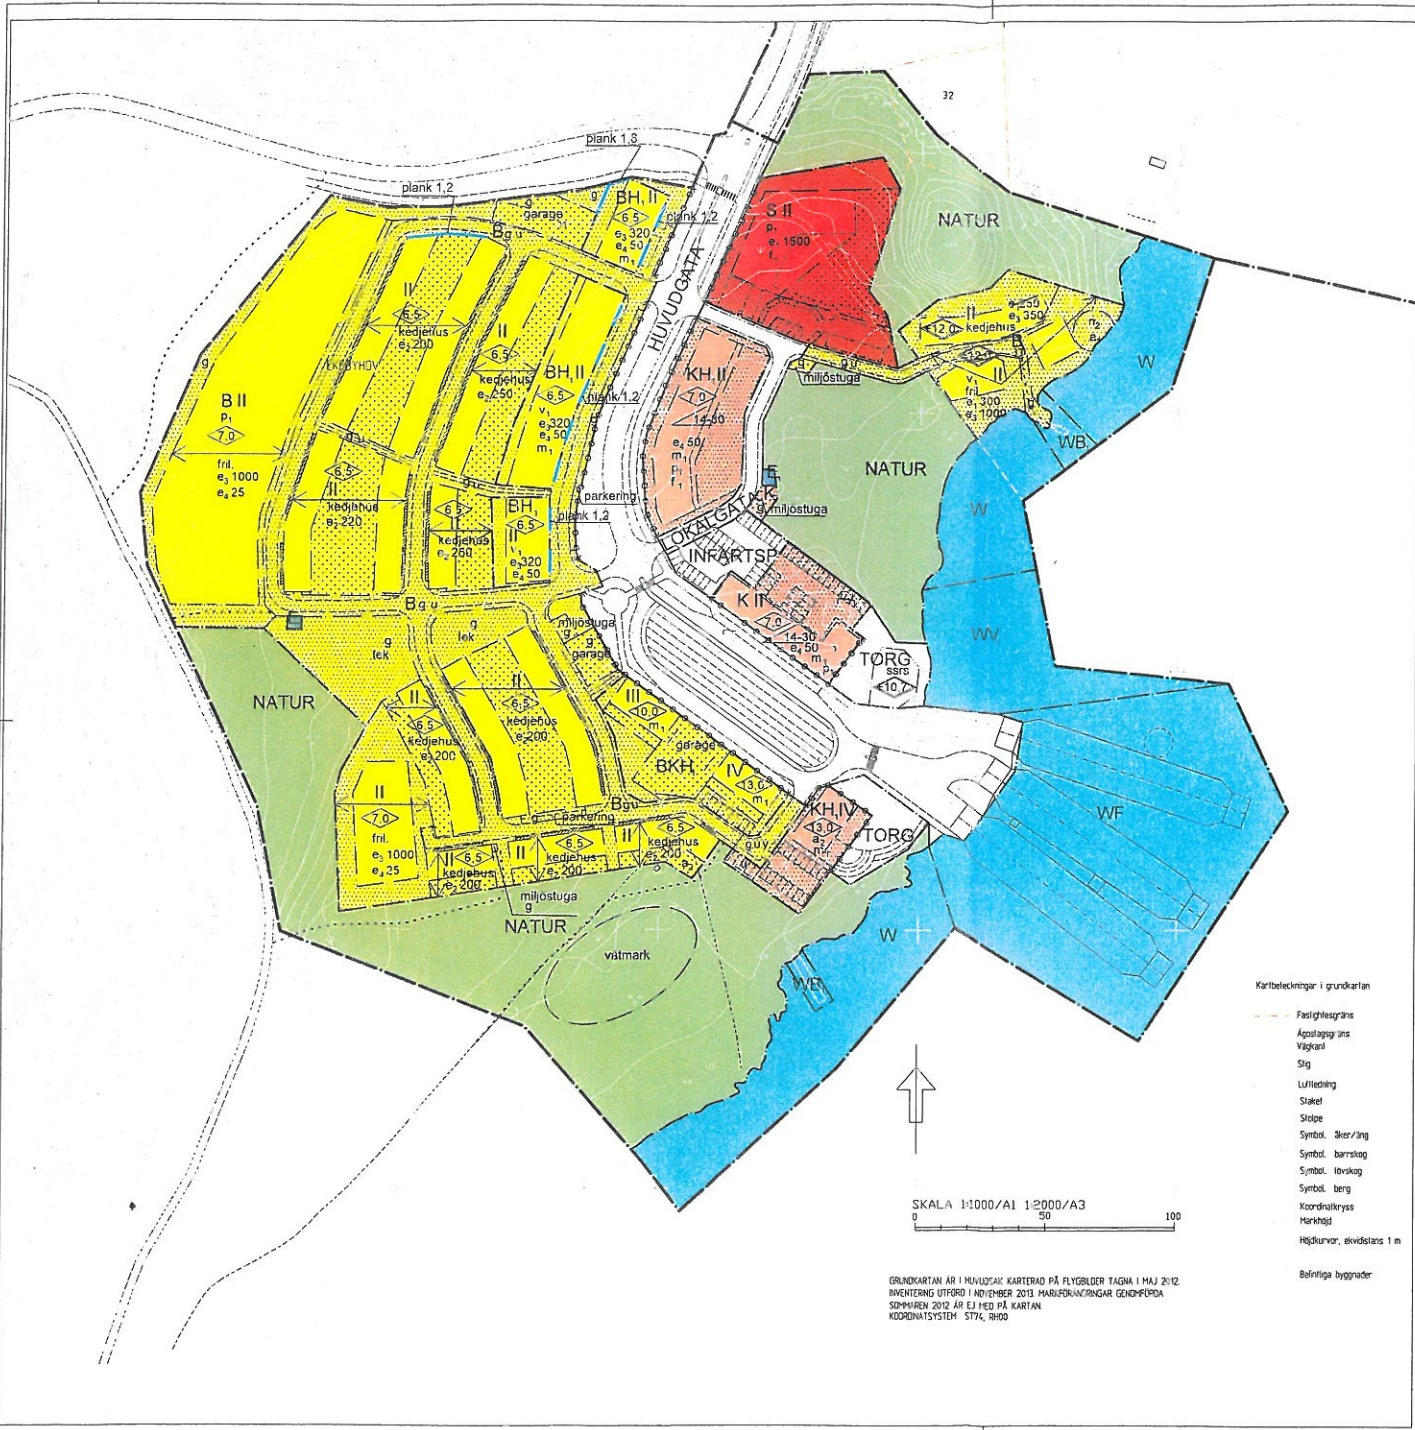

- Kartbelegningar i grundkartan
- Fastighetsgräns
  - Applagsgräns
  - Vägggräns
  - Stig
  - Luftledning
  - Staket
  - Stolpe
  - Symbol, skov/äng
  - Symbol, barrskog
  - Symbol, lövskog
  - Symbol, berg
  - Koordinatkräns
  - Markhöjd
  - Höjdskurvor, elevhöjden 1 m
  - Beviljade byggnader

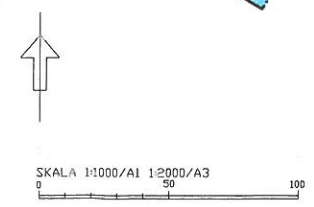

GRUNDKARTAN ÄR I HUVUDSAK KARTERAD PÅ FLYGBILDER TAGNA I MAJ 2012  
 INVENTERING UTFÖRD I NOVEMBER 2013. MARBLANDNINGAR GENOMFÖRDA  
 SOMMAREN 2012 ÄR EJ IED PÅ KARTAN  
 KOORDINATSYSTEM ST7K, 1980

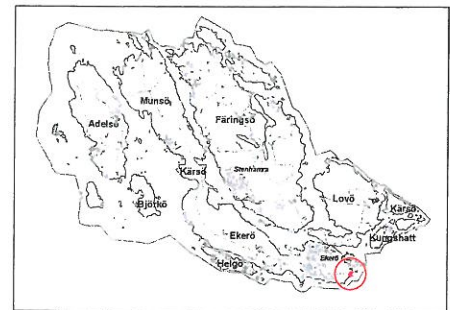

	Utställning	<table border="1"> <tr> <td>Styrelseledamot</td> <td>Instans</td> </tr> <tr> <td>Ledsävarare</td> <td></td> </tr> <tr> <td>Arkitekt</td> <td></td> </tr> <tr> <td>Laga traill</td> <td></td> </tr> <tr> <td>Plannummer</td> <td></td> </tr> </table>	Styrelseledamot	Instans	Ledsävarare		Arkitekt		Laga traill		Plannummer	
	Styrelseledamot		Instans									
Ledsävarare												
Arkitekt												
Laga traill												
Plannummer												
DETALJPLAN FÖR <b>Jungfrusunds sjöstad</b> (del av Ekebyhov 3:1 mfl)												
<b>DEL 2</b>												
I EKERÖ KOMMUN, STOCKHOLMS LÄN												
UPPRÄTTAD I JUNI 2013 AV STADSARKITEKTKONTORET I EKERÖ KOMMUN												
JOHAN HAGLAND MILJÖ- OCH STADSBYGGNADSCHEF	ALEXANDER FAGERLUND PLANARKITEKT											
Datum: 2010.30.214												