

FÖRKLARINGAR:

alla mått anges i meter

- Fasthetsgräns
- Bestämmelsegräns
- ▨ Mark som inte får bebyggas
- ▩ Ny byggnad

Ritningen baseras på underlag:

Ortofoto: Ekerö kommun/Lantmäteriet
Datum: 2014-03-25
Grundkarta: Högby 4:26 m.fl. Rödbecka
Fastslått: 1965-04-04

SITUATIONSPLAN

BT	ART	BEGRENNINGSTYP	SCN	DATUM
BYGGLOVSHANDLING				
 abert arkitekturbyggkonsult AB Företagsregisternummer: 738 83 7100000 Företagsregister: www.abert.se				
PROJEKT NR	BYGGNAD	BYGGNAD	BYGGNAD	BYGGNAD
1c-046	PJ	P. Jormala		
DATUM	ANSÖKAN	FASTTAGELSE		
2014-08-08	Svanite Wagenius			
FÄRINGSÖHEMMET Högby 4:26 m.fl. Rödbecka SITUATIONSPLAN				
SKALA	ARB. NÖR			
1:500	A3	A-01.1-001		
1:400	A3			



FÖRKLARINGAR:


Alla mått anges i mm




Tillbyggnaden består av färdiga, tillverkade paviljongenheter vilka ihopmonteras på plats enligt planritning.

HÄNVISNINGAR:

Fasader: Se A40.2-(001-002)

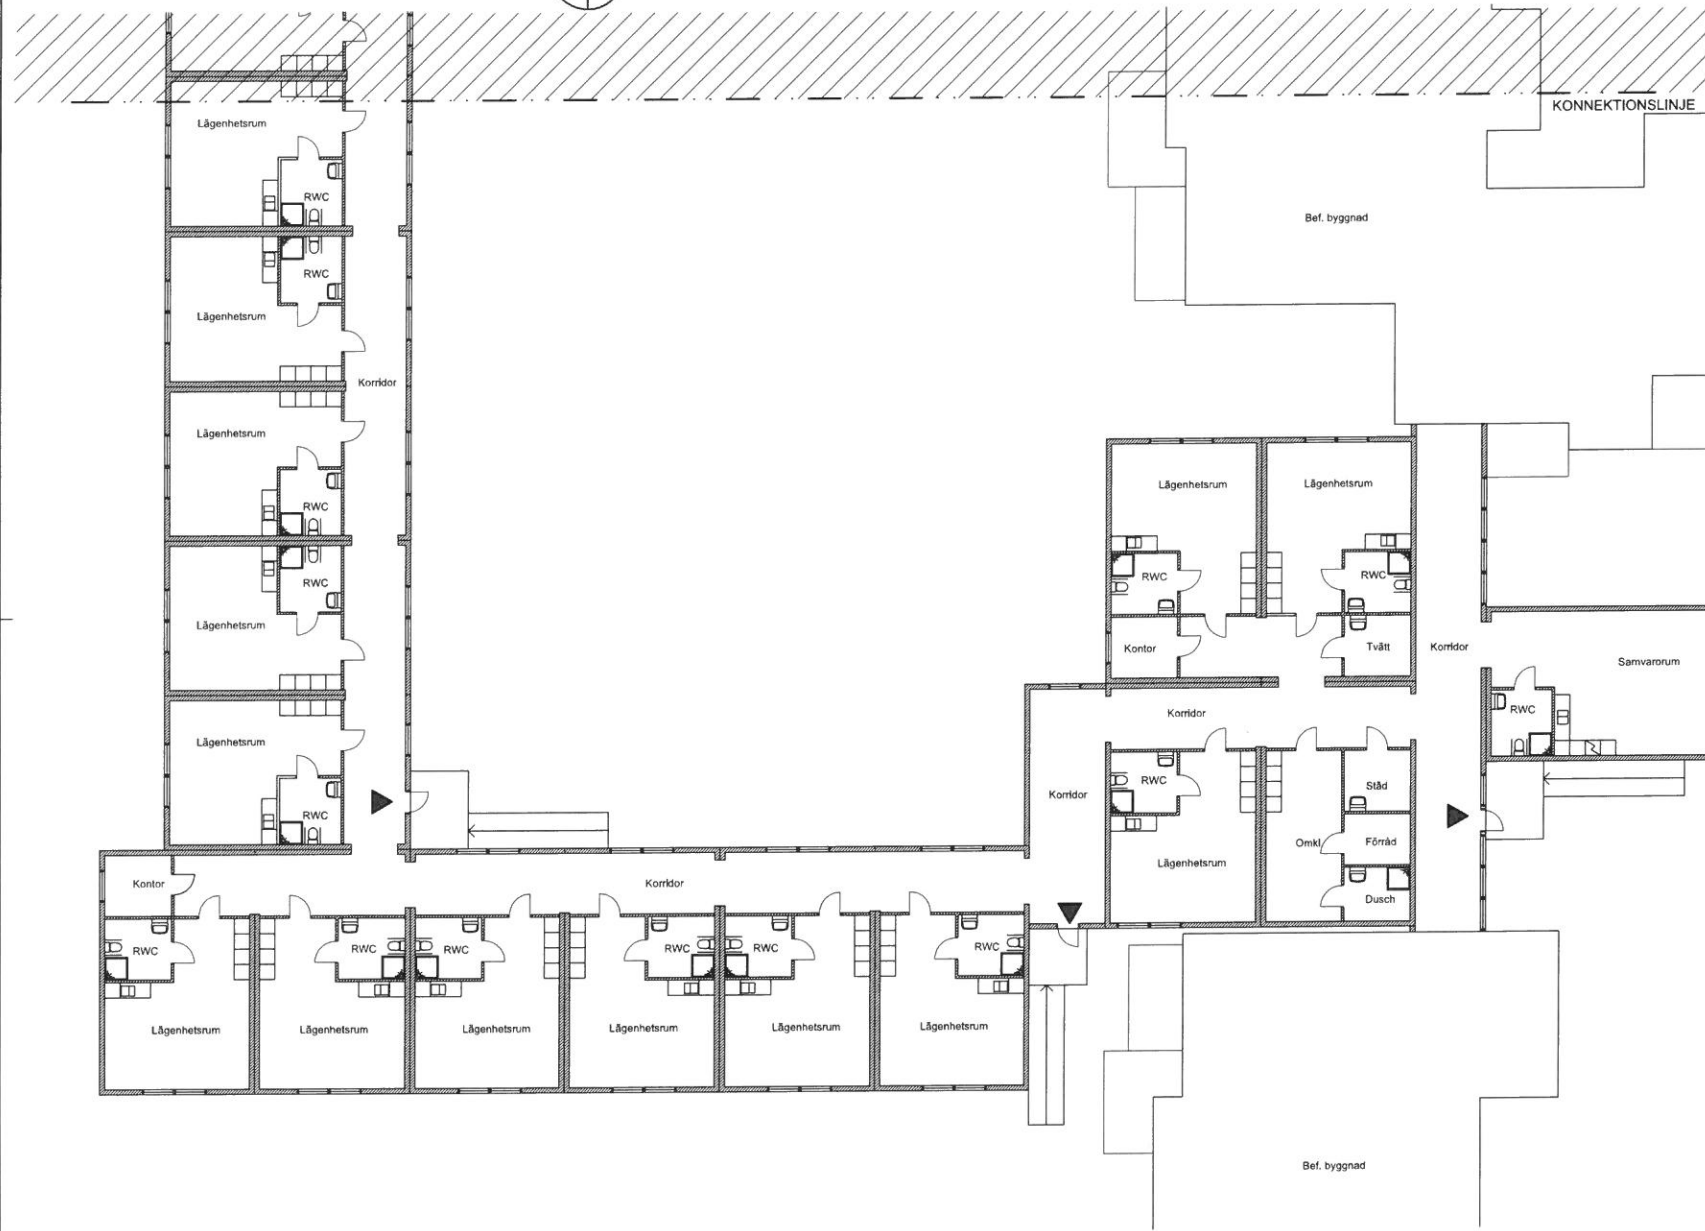

Orienteringsfigur

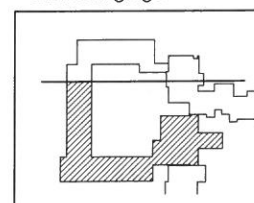

BET	ARB	LÄGGENDE	YRKE	USP	DATUM
-----	-----	----------	------	-----	-------

BYGGLOVSHANDLING



PROJEKT NR 14-046	BETÄG AV P.J	ANSÖKAN P. Jurmala
DATUM 2014-09-08	ANSÖKAN Svenne Wagenius	FÄSTFÄLLE

FÄRINGSÖHEMMET
Högby 4:26 m.fl. Rödöbacka
PLAN, del 1

SKALA 1:200	BYGGLOV A3	BYGGLOV A-40.1-001	BLATT 1/1
----------------	---------------	-----------------------	--------------

PLAN; del 1




FÖRKLARINGAR:


se A40.1-001

HÄNVISNINGAR:

se A40.1-001

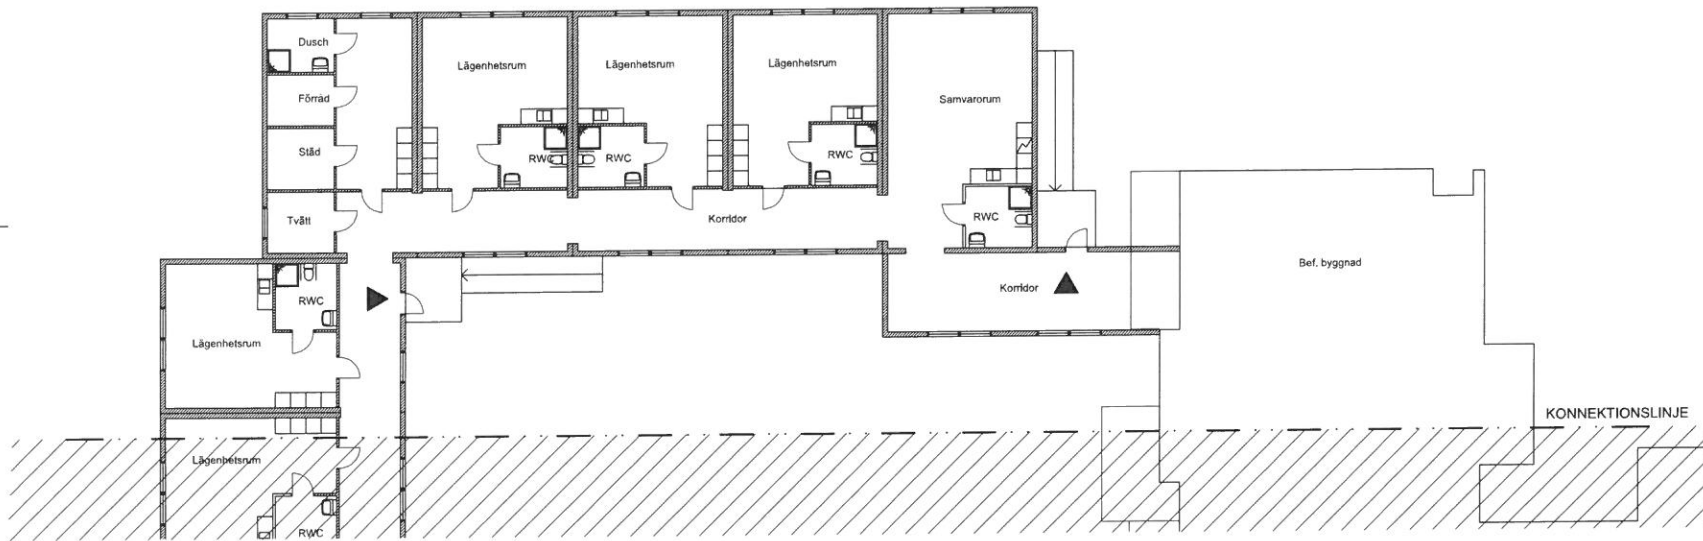

Orienteringsfigur

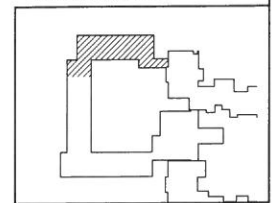

KONNEKTIONSLINJE

PLAN; del 2




BEF.	ARB.	ANMÄNEN & FÖR.	SEN.	DATUM
BYGGLOVSHANDLING				
 arkitekturbyråkonsult AB <small>Åsögatan 42, 131 53 Stockholm 0800 50 20, www.apert.se</small>				
PROJEKT NR	BYGG NÖ	ANSVARIG		
14-066	PJ	P. Jurmala		
BEF. NR	BYGG NÖ	PROJEKTLEDARE		
2014-08-08		Svenste Wagenius		
FÄRINGSÖHEMMET Högby 4:26 m.fl. Rödbacka PLAN, del 2				
SKALA	BYGG NÖ	BYGG NÖ		
1:200	A3	A3	A-4.0.1-002	
1:100				


FÖRKLARINGAR:

Alla måt anges i mm


HÄNVISNINGAR

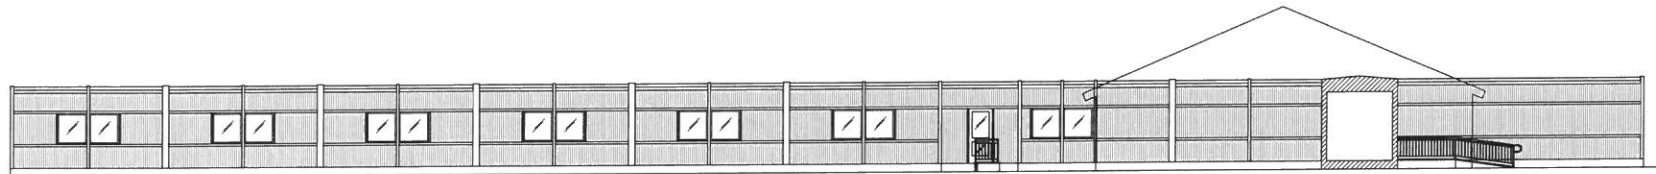


F1 Fasad mot söder

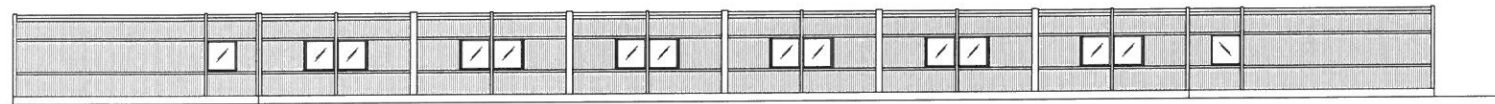

F2 Fasad mot väster

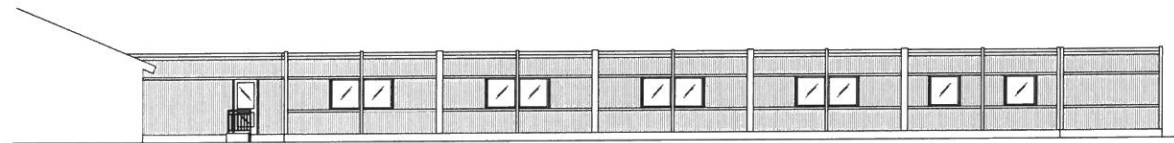


F3 Fasad mot norr

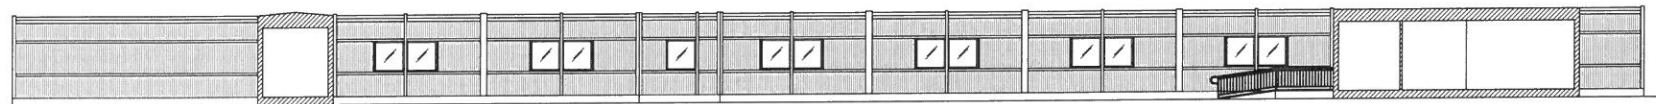


F4 Inngårdsfasad mot norr


Orienteringsfigur

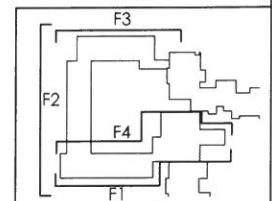


BYTT	ART	ÄNDRENINGAR	SGR	DA-TID
BYGGLOVSHANDLING				
 arkitekturbyråkonsult AB Åsers väg 40, 114 53 Stockholm 0808 102 20, www.apert.se				
BYGGLOV 14-046	BYTT AV P.J.	ÄNDRINGAR P. Jormala		
DA-TID 2014-08-08	BYTT AV Svanite Wagenius	ÄNDRINGAR FASTSTÄLLD		
FÄRINGSÖHEMET Högby 4:26 m.fl. Rödbacka FASADER				
SKALA 1:200 1:500	BYTT AV (A3) (A3)	BYTT AV A-4.0.2-001	BYTT	

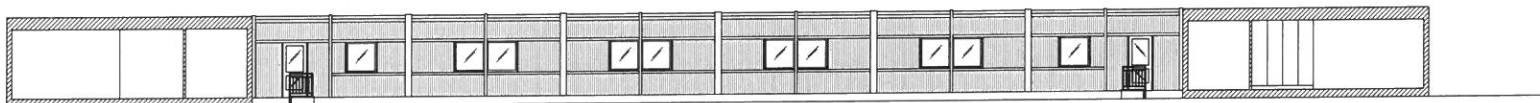


F5 Innergårdsfasad mot öster

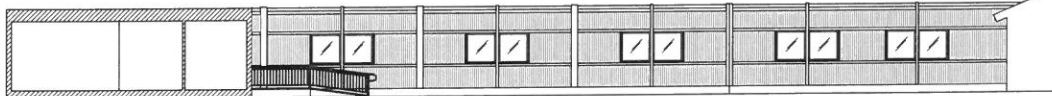

F6 Innergårdsfasad mot söder

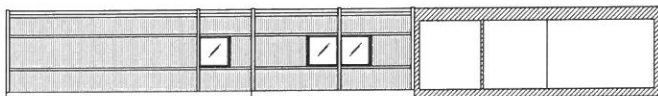

F7 Innergårdsfasad mot väster

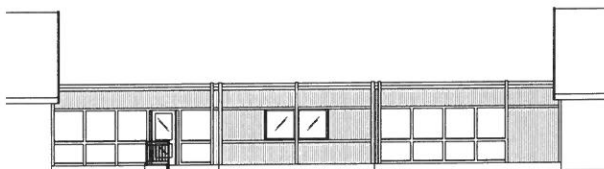

F8 Innergårdsfasad mot öster

FÖRKLARINGAR:



Alla mått anges i mm

Se A40.2-001

HÄNVISNINGAR:

Se A40.2-001

Orienteringsfigur

 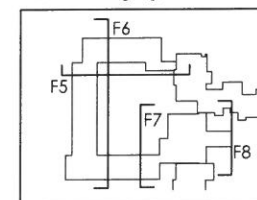

BT	ART	SÄNDNINGENS ÅR/VECKA	SKALA	DATUM
BYGGLOVSHANDLING				
 arkitekturbyråkontor AB <small>Arkitekturbyråkontor AB 118 51 Stockholm 08 408 122 23 www.apert.se</small>				
UPPDRAG NR	BYGGD AV	HANSKÄLLINGS		
14-046	P.J.	P. Jurmala		
DATUM	ANSÖKAN	FÄSTFALLE		
2014-08-08	Svanke Wagenius			
FÄRINGSÖHEMMET				
Högby 4:26 m.fl. Rödbacka				
FASADER				
SKALA	NUMER	BT		
1:200	(A3)	A-40.2-002		
1:100	(A4)			