




PLANKARTA SKALA 1:1000 (A3)

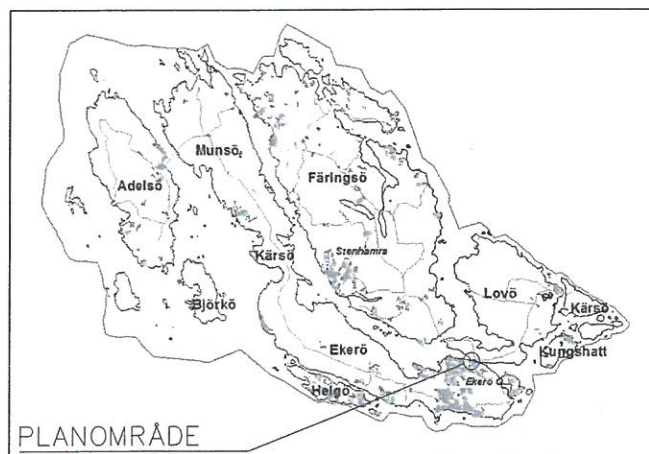

Karttecken enligt Standarden

- Fastighetsgrens
- Trätillgång
- Användningsgräns
- Väggräns
- Stig
- Blåst
- Damm
- Stenhus
- Sydväst övergång
- Sydväst, länslinje
- Sydväst, rörelse
- Sydväst, best
- Kvarnmark
- Stämning
- Fuglar
- Barmark



GRUNDKARTAN ÄR I HUVUDSAK KARTERAD PÅ FLYGBILDER TAGNA I MAJ 2012.  
 INVENTERING UTFÖRD I FEBRUARI 2015.  
 KOORDINATSYSTEM: SWEREF 99 18 00, RH00

### PLANBESTÄMMELSER

Följande gäller inom områden med nedanstående beteckningar. Endast angiven användning och utformning är tillåten. Bestämmelser utan beteckning gäller inom hela området.

#### GRÄNSER

- Detaljplanegräns
- - - - - Användningsgräns
- · - · - Egenskapsgräns

#### ANVÄNDNING AV MARK OCH VATTEN

Allmänna platser

- HUVUDGATA Trafik mellan områden
- GCVÄG Gång- och cykeltrafik
- NATUR Naturområde

Vattenområde

- W<sub>1</sub> Öppet vattenområde där bro för allmän gatutrafik får uppföras med en segelfri höjd av minst 6 meter. Ledverk får anläggas i anslutning till broöppning.

Kvartermark

- E<sub>1</sub> Område för hantering av dagvatten.

#### MARKENS ANORDNANDE

- bro Huvudgata och GC-väg ska utformas som bro.
- gång Gångväg
- ← · - · - Bullerplank i detaljplanegräns skall uppföras till en höjd av 1,5 meter över vägbanan. Utformning skall väljas med hänsyn till omgivningen.
- ← · - · - Bullerplank i användningsgräns skall uppföras till en höjd av 1,8 - 2,5 meter över vägbanan. Utformning skall väljas med hänsyn till omgivningen.

#### ADMINISTRATIVA BESTÄMMELSER

Kommunen är huvudman för allmän plats.

Genomförandetiden är 5 år från den dag planen vinner laga kraft.

#### UPPLYSNINGAR

Hela planområdet ingår i yttre vattenskyddsområde för Östra Mälaren för vilka särskilda föreskrifter gäller.

Detaljplanen hanteras enligt Plan- och bygglagen (PBL) SFS 2010:900

----- Illustrationslinje

	GRANSKNING																					
	NORMALT FÖRFARANDE																					
DETALJPLAN FÖR (Tapström 2:1) <b>TAPPSTRÖMSBRON</b> I EKERÖ KOMMUN, STOCKHOLMS LÄN		<table border="1"> <tr> <td>Beslutsdatum</td> <td>Instans</td> </tr> <tr> <td>XX-XX-XX</td> <td>KS</td> </tr> <tr> <td>Antagande</td> <td></td> </tr> <tr> <td>XX-XX-XX</td> <td></td> </tr> <tr> <td>Laga kraft</td> <td></td> </tr> <tr> <td>XX-XX-XX</td> <td></td> </tr> <tr> <td>Plannummer</td> <td></td> </tr> <tr> <td colspan="2" style="text-align: center;"><b>XXX</b></td> </tr> <tr> <td>Diariumnummer</td> <td></td> </tr> <tr> <td>2014.4.214</td> <td></td> </tr> </table>	Beslutsdatum	Instans	XX-XX-XX	KS	Antagande		XX-XX-XX		Laga kraft		XX-XX-XX		Plannummer		<b>XXX</b>		Diariumnummer		2014.4.214	
Beslutsdatum	Instans																					
XX-XX-XX	KS																					
Antagande																						
XX-XX-XX																						
Laga kraft																						
XX-XX-XX																						
Plannummer																						
<b>XXX</b>																						
Diariumnummer																						
2014.4.214																						
UPPRÄTTAD I MARS 2015 AV STADSARKITEKTKONTORET I EKERÖ KOMMUN																						
JOHAN ANDRADE HAGLAND MILJÖ- OCH STADSBYGGNADSCHEF	MATILDA NILSSON PLANARKITEKT																					