
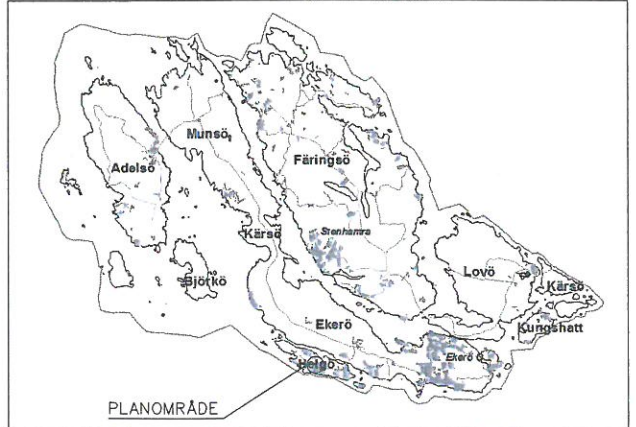


Skala 1:2000 (A1)  
 0 50 100 150 200 m

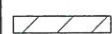

**UPPLYSNINGAR FORNLÄMNINGAR**  
 Då området innehåller fornlämningar måste den som utför byggnation eller markarbeten vara särskilt uppmärksam på eventuell förekomst av arkeologiska fynd. Kontakt med länsstyrelsen bör tas inför förändringar av marken såsom vid bygg-, mark- och rivningslov. Se vidare om anmälningsplikt enligt kulturmiljölagen i detaljplanens beskrivning under avsnitt: Fornlämningar.

**UPPHÅVANDE STRANDSKYDD**  
 Strandskyddet upphävs inom kvartersmark, gatemark och WB.

		GRANSKNING	
		NORMALT FÖRFARANDE	
DETALJPLAN FÖR HELGÖ, ETAPP 2 <b>KAGEHOLM 7:1 m fl</b> I EKERÖ KOMMUN, STOCKHOLMS LÄN			Beslutsdatum Instans
			Godkännande XX-XX-XX BN
			Anläggande XX-XX-XX
UPPRÄTTAD I MARS 2015 AV STADSARKITEKTKONTORET I EKERÖ KOMMUN			Logg kredit XX-XX-XX
			Plannummer <b>XXX</b>
JOHAN ANDRADE HAGLAND MILJÖ- OCH STADSBYGGNADSCHEF		MATILDA NILSSON PLANARKITEKT	
			Diarienummer 2013.10.214