

PLANBESTÄMMELSER

Följande gäller inom områden med nedanstående beteckningar. Endast angiven användning och utformning är tillåten. Bestämmelser utan beteckning gäller inom hela området.

GRÄNSER

- Detailplanegräns
- - - Användningsgräns
- - - - Egenskapsgräns

ANVÄNDNING AV MARK OCH VATTEN

Allmänna platser

- ▭ HUVUDGATA
- ▭ Trafik mellan områden

Vattenområde

- ▭ WB₁ Öppet vattenområde där bro för allmän gatutrafik får uppföras med en segelfri höjd av minst 6 meter.

MARKENS ANORDNANDE

bro Huvudgata ska utformas som bro.

ADMINISTRATIVA BESTÄMMELSER

Kommunen är huvudman för allmän plats.


Genomförandeliden är 5 år från den dag planen vinner laga kraft.

UPPLYSNINGAR

Hela planområdet ingår i yttre vattenskyddsområde för Östra Mälaren för vilka särskilda föreskrifter gäller.

Detailplanen hanteras enligt Plan- och bygglagen (PBL) SFS 2010:900

--- Illustrationslinje, ny placering bro

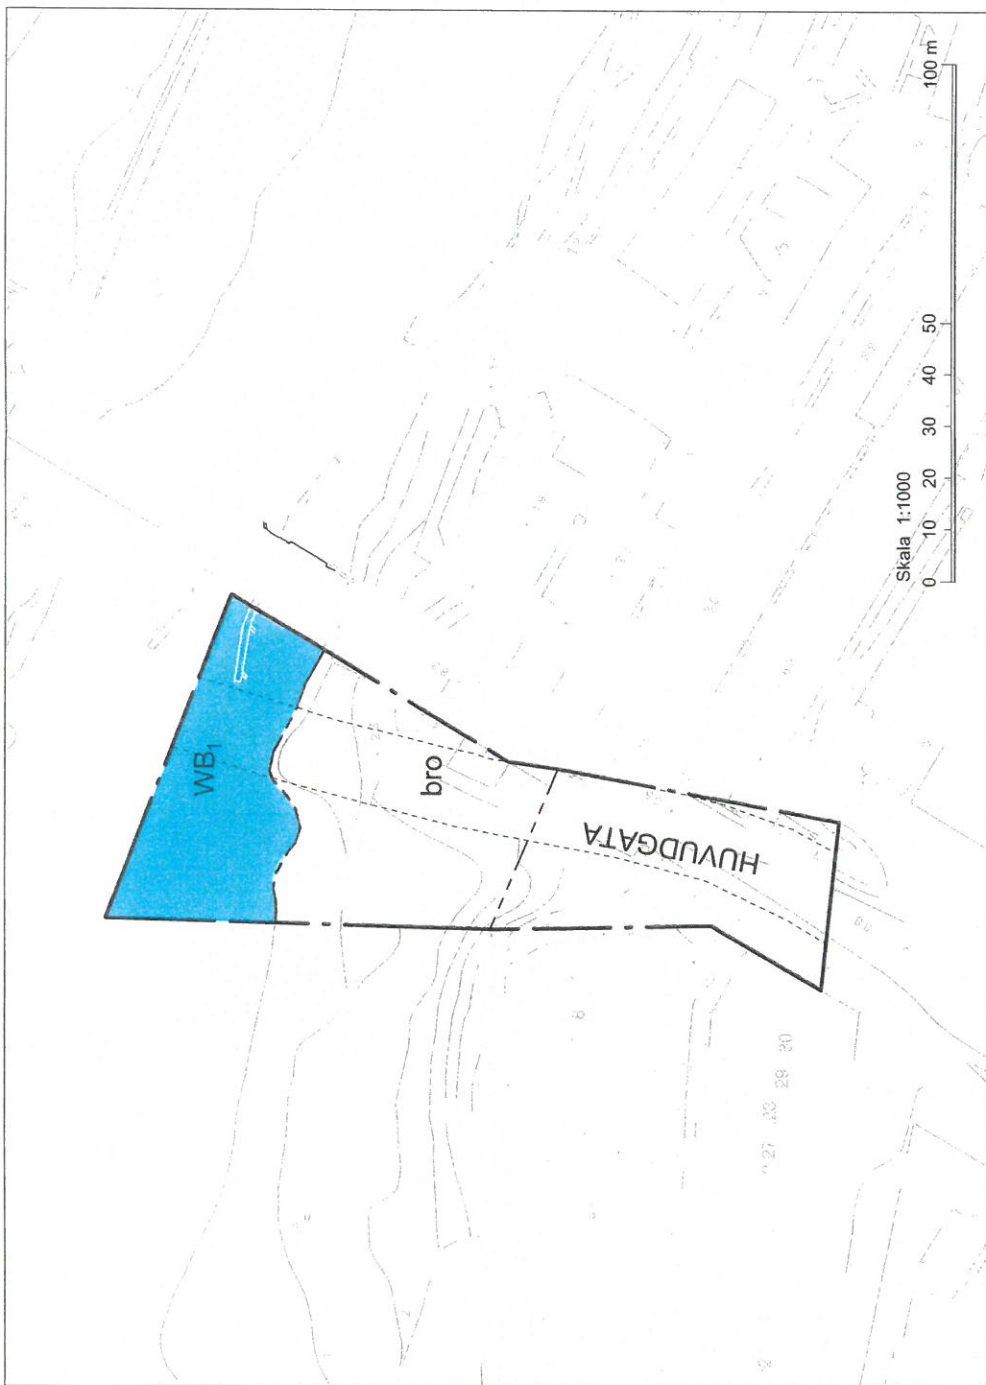

PLANKARTA SKALA 1:1000 (A3)



- #### BASKARTANS BETECKNINGAR
- Traktgräns
 - Fastighetsgräns
 - 0:00 Fästighetsbeteckning
 - ▭ Byggnader
 - ▭ Staket
 - ▭ Häck
 - ▭ Väg
 - ▭ Dike
 - ▭ Strandlinje
 - ▭ Nivåkurvor
 - ▭ Rutnätspunkt
 - ▭ Fornlämning



GRUNDKARTA ännu ej upprättad.
Som grundkarta används utdrag ur baskarta.

	SAMRÅD	Int Lösa
	NORMALT FÖRFARANDE	Beställningsdatum
	DETALJPLAN FÖR (Toppström 2:1)	XX-XX-XX
TAPPSTRÖMSBRON	I EKERÖ KOMMUN, STOCKHOLMS LÄN	KS
UPPRÄTTAD I OKTOBER 2014	AV STADSARKITEKONTORET I EKERÖ KOMMUN	Ansökan
		XX-XX-XX
		Laga kraft
		XX-XX-XX
		Plannummer
		XXX
JOHAN ANDRÅDE HAGLAND	MATILDA NILSSON	Övervakare
MILJÖ- OCH STADSSTYRNSCHEF	PLANARKITEKT	2014.4.214