



FÖRKLARINGAR
 ALLA MÅTT I METER (m)

--- GRÄNS NYTT ARRENDE

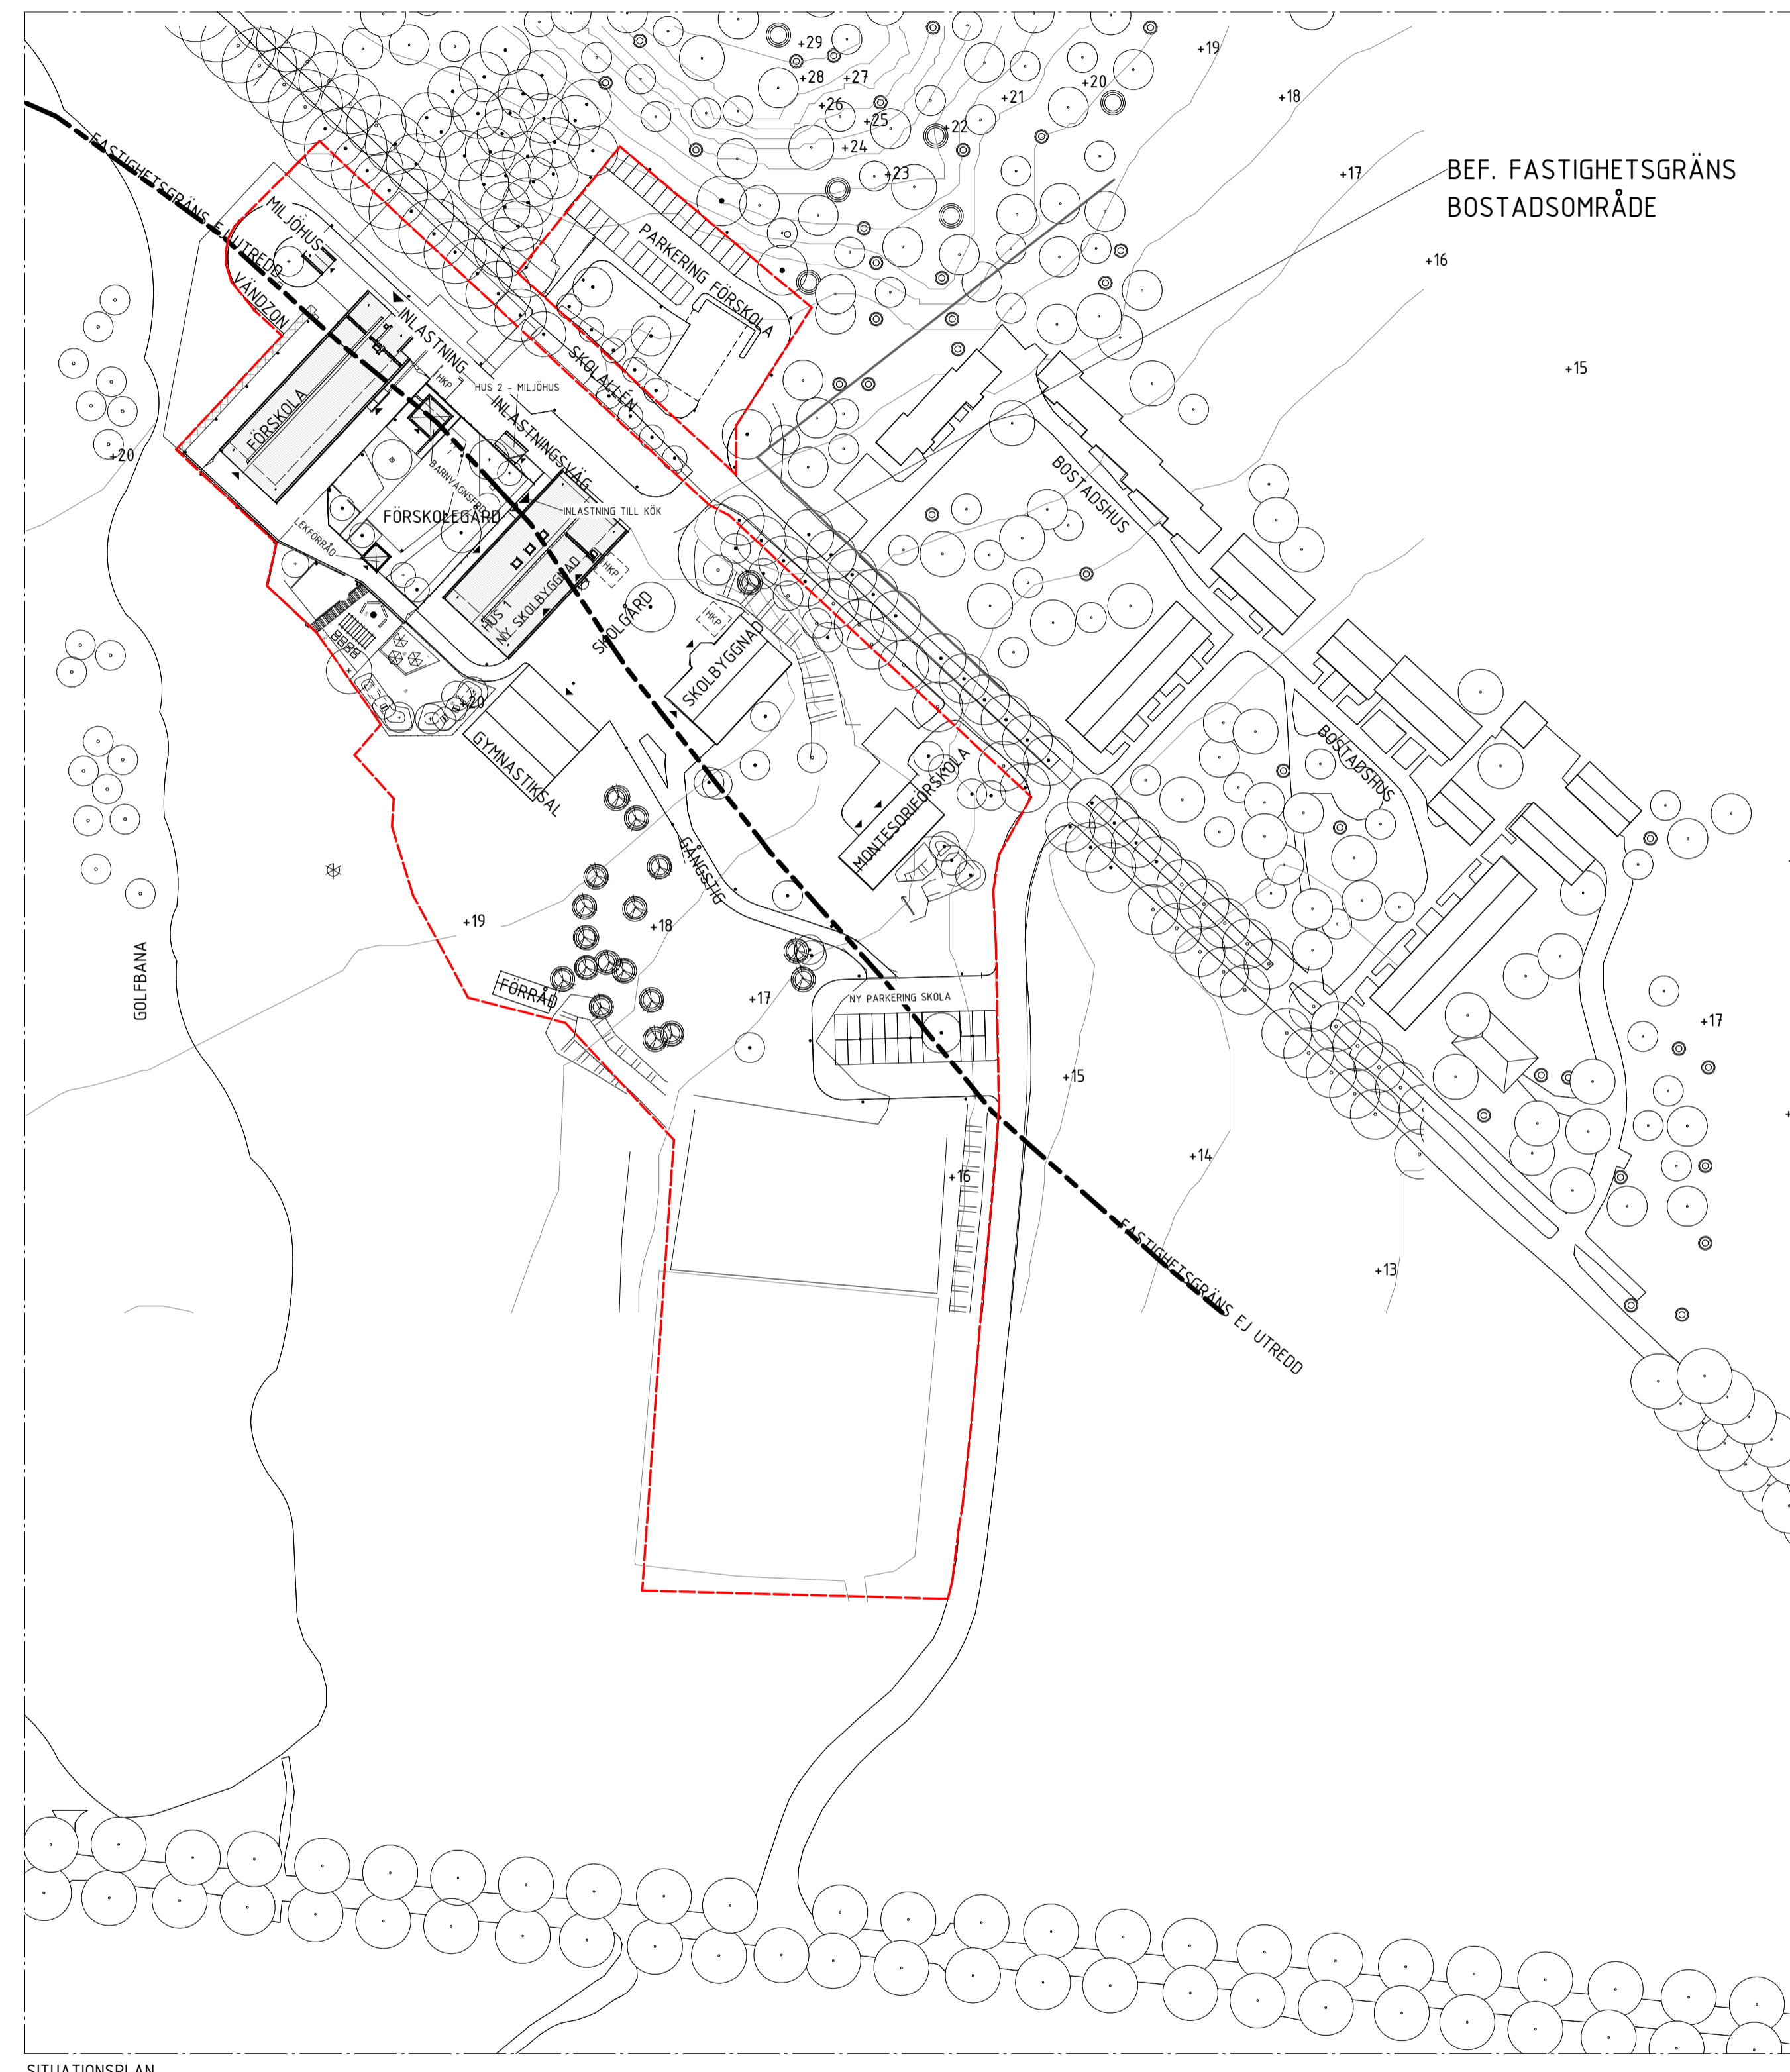

SITUATIONSPLAN

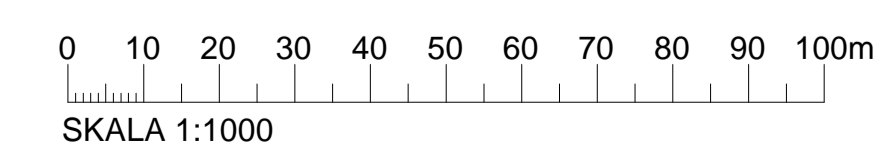

LLP <small>LLP Arkitektkontor Fokargatan 9 116 20 Stockholm www.llp.se</small>	BILAGA ARRENDEAVTAL	
	SITUATIONSPLAN	
	SKALA	RITNING
A1 1:1000	-	2020-06-03
A3 1:2000	-	