



KOORDINATSYSTEM  
 KOORDINATSSYSTEM: SWEREF 99 18 00  
 HÖJDSYSTEM: RH2000


TECKENFÖRKLARING  
 FÖR BETECKNINGAR OCH SYMBOLER, SE SGF-s  
 BETECKNINGSSYSTEM www.sgf.net

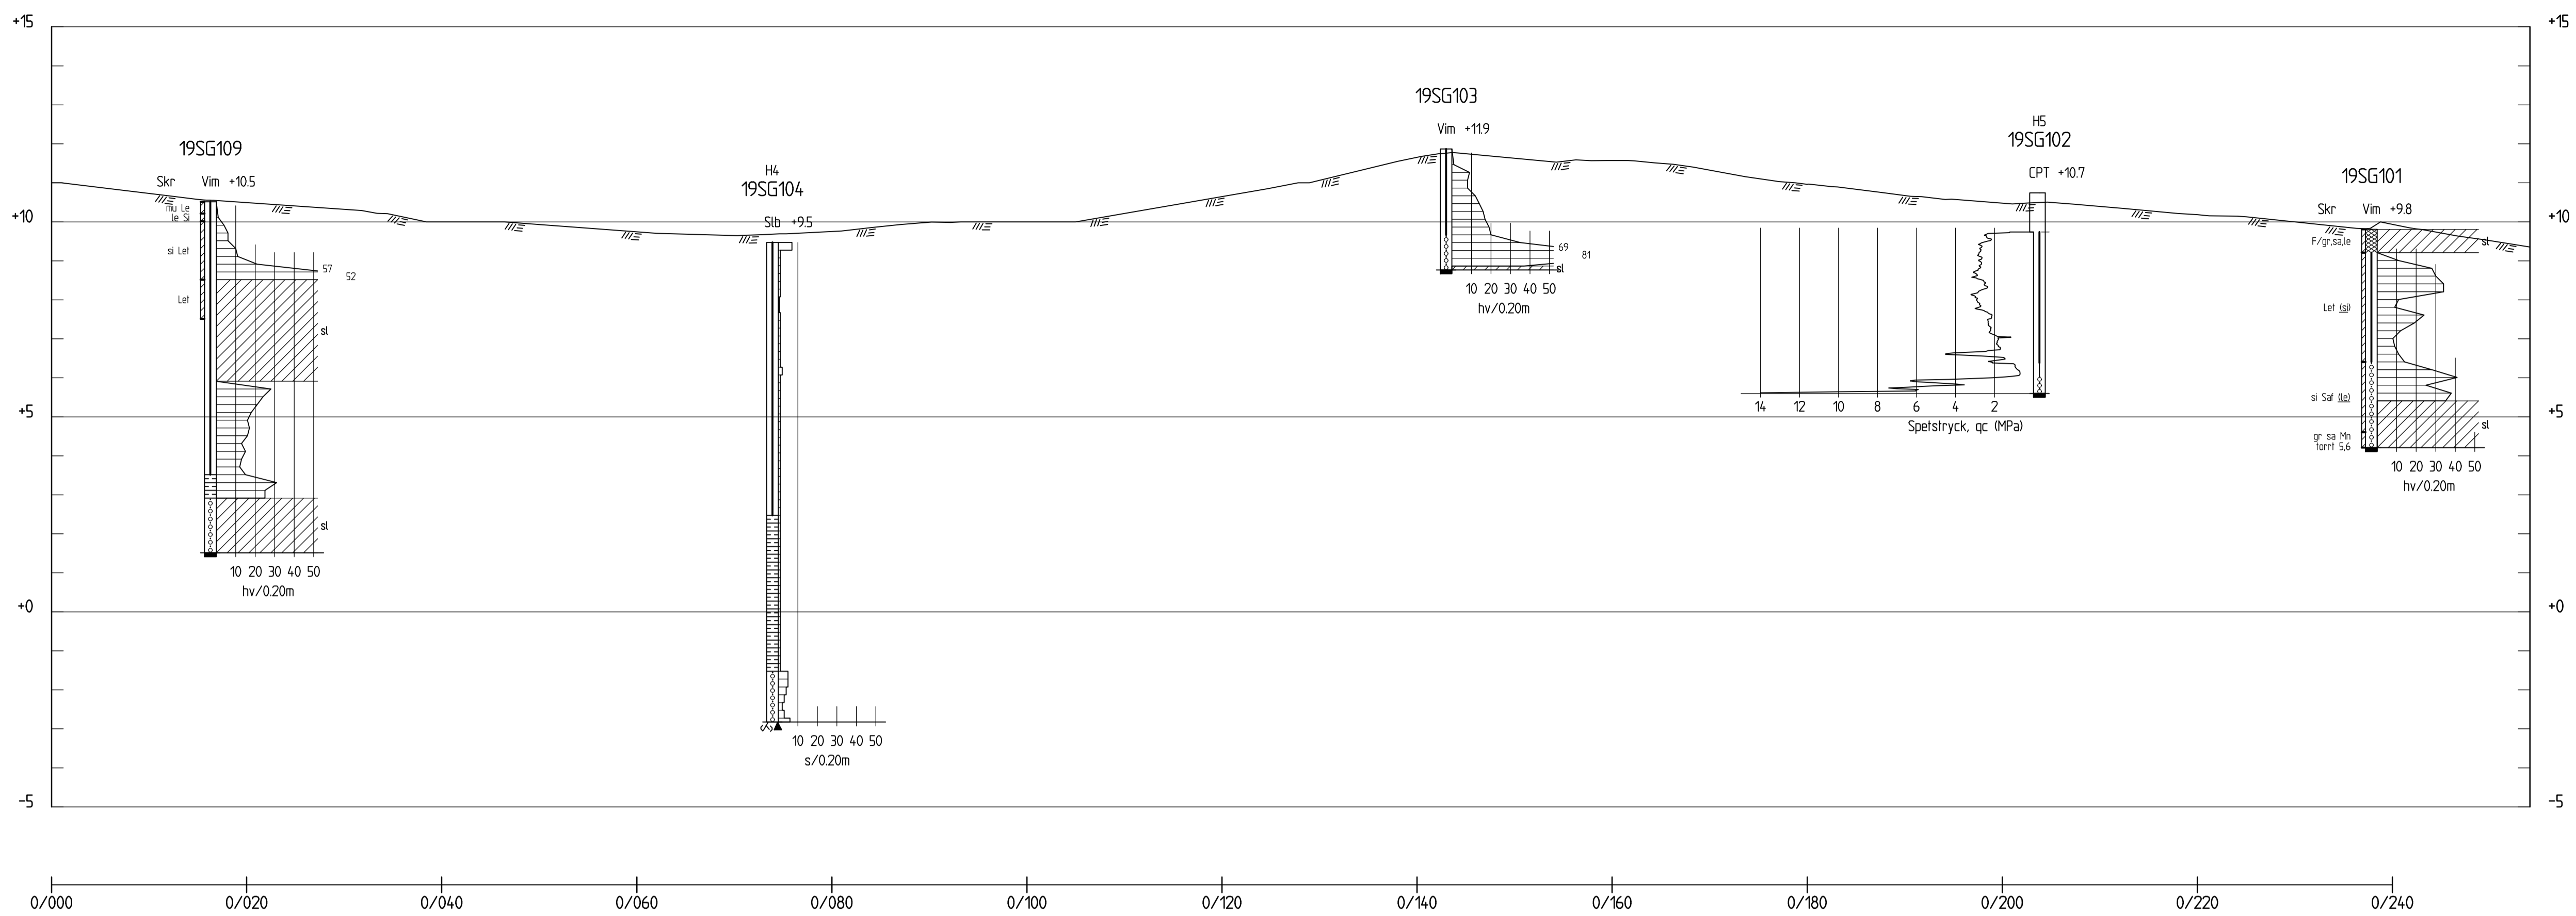

SEKTION A-A  
 H 1:100 L 1:400

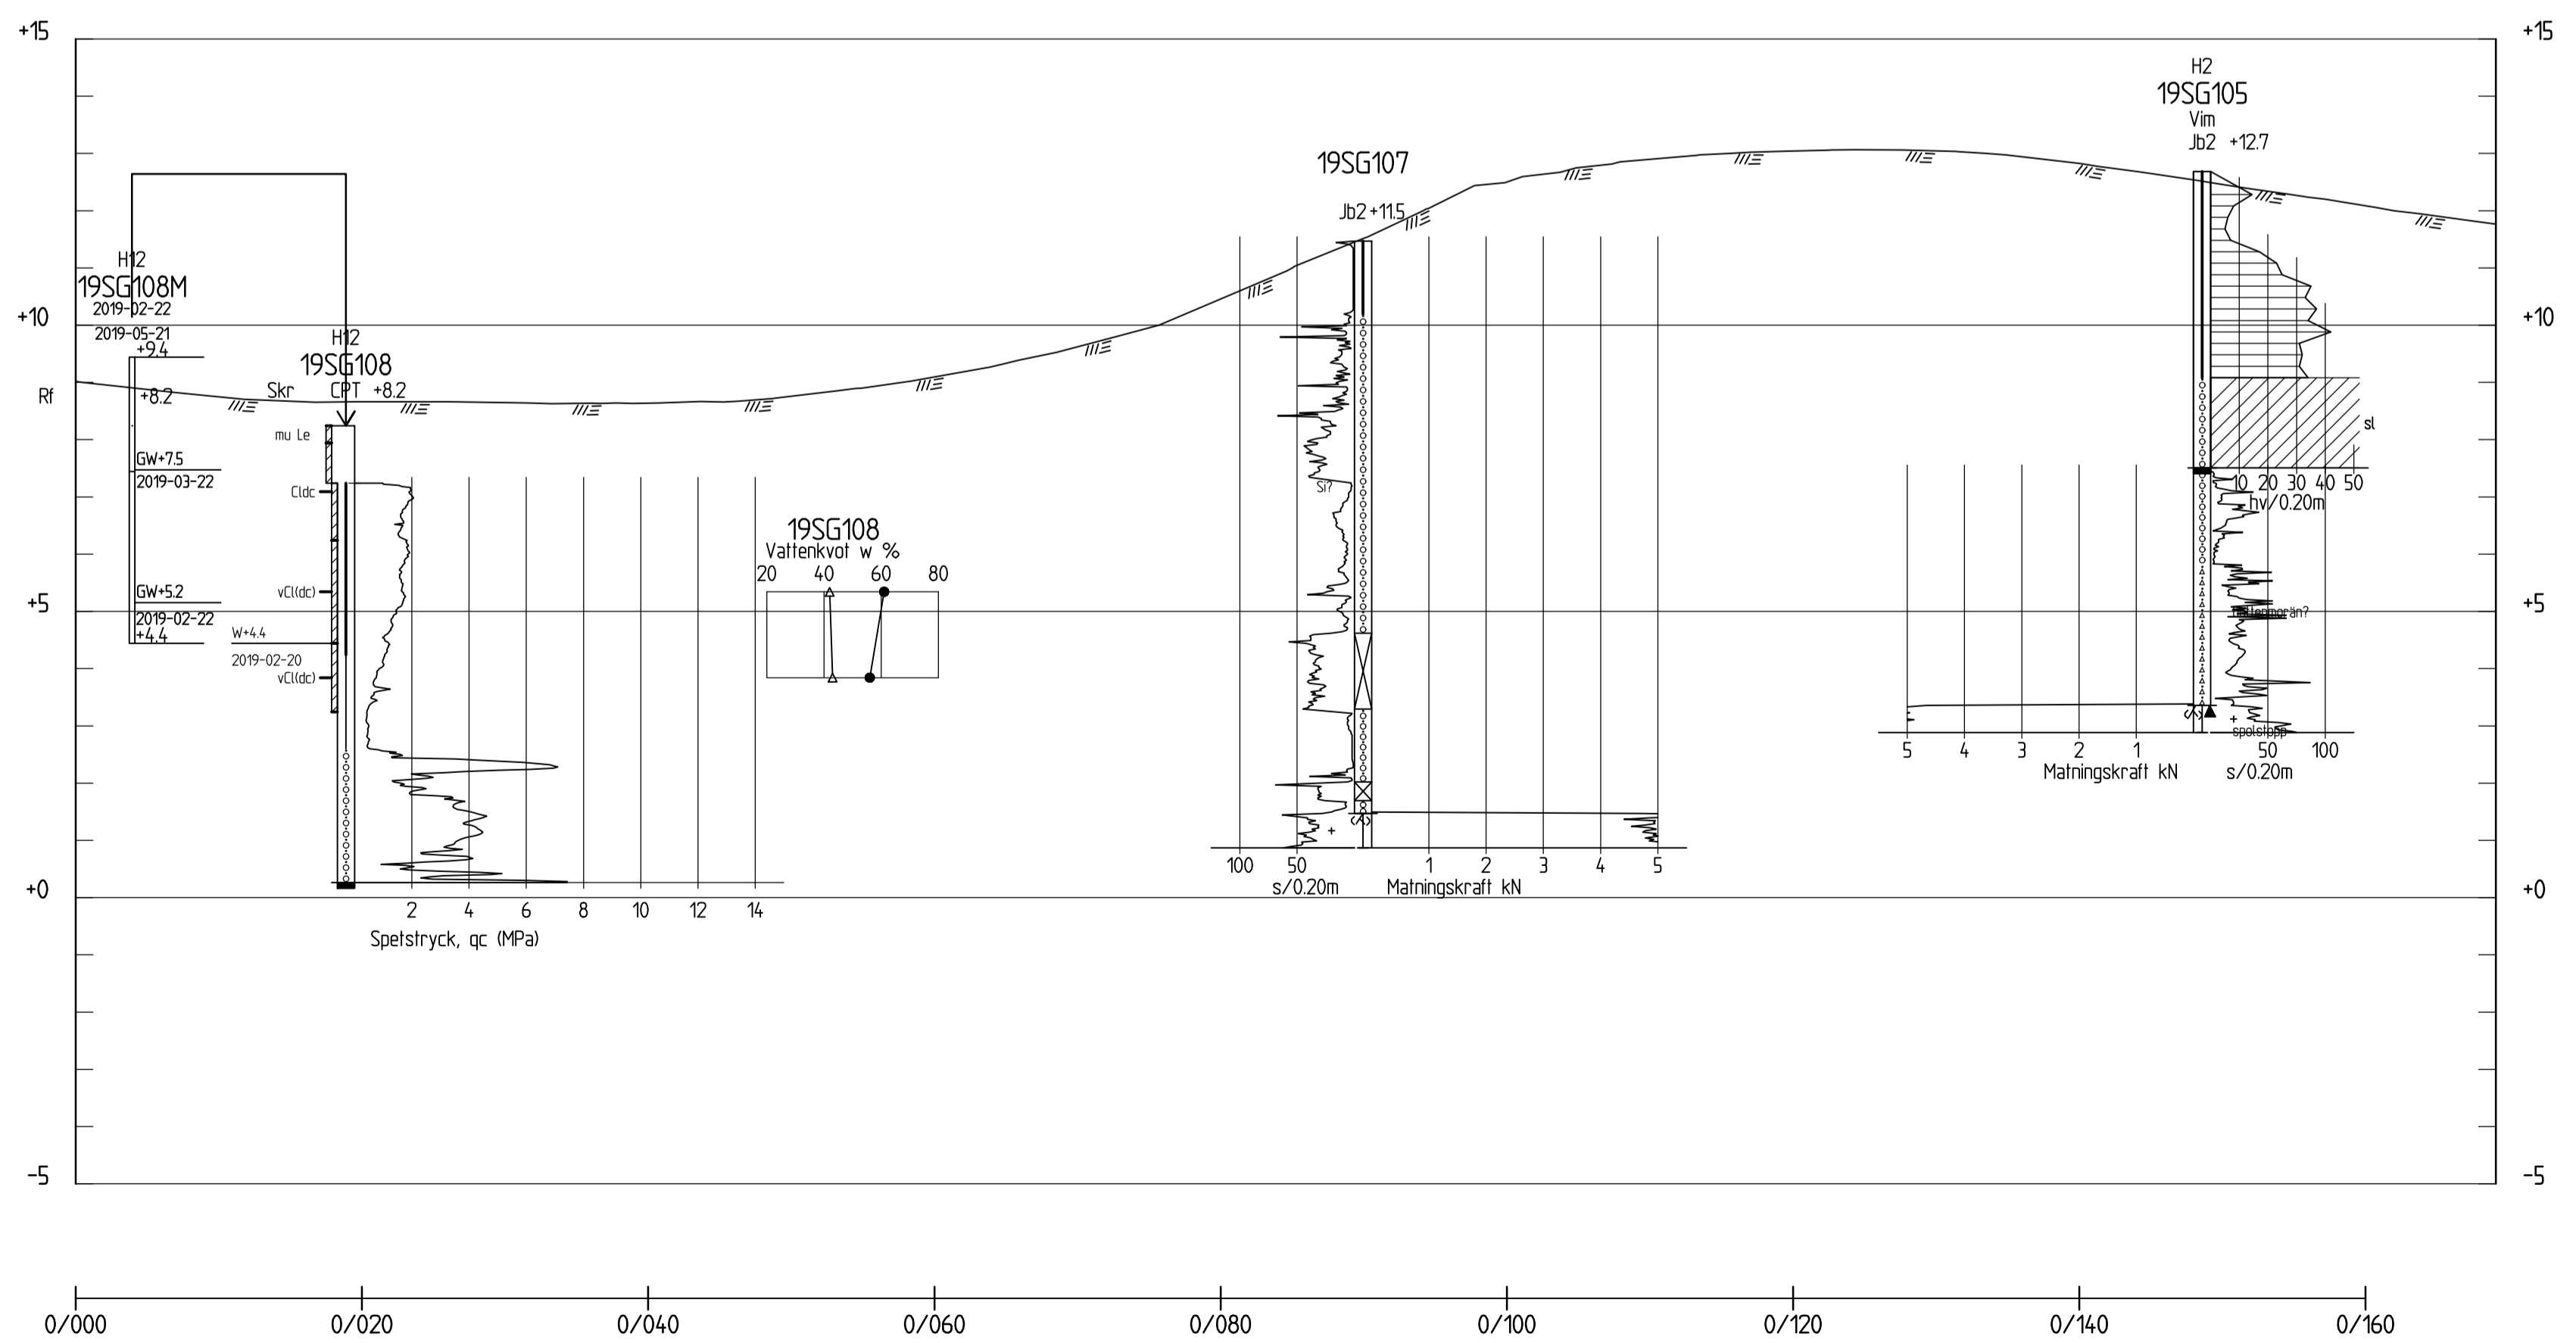

SEKTION B-B  
 H 1:100 L 1:400

REV	ANT	ÄNDRINGEN AVISER	EGOKÄND	DATUM
		DEL AV EKEBYHOV 1:1 EKERÖ KOMMUN BRYGGAVÄGEN		
STRUCTOR GEOTEKNIK STOCKHOLM AB www.structor.se		NY SKOLA GEOTEKNISK UNDERSÖKNING		
UPPDRAGSANSVARIG: <b>A. GRAHN</b>	UPPDRAGSNUMMER: <b>G19005</b>	<b>SEKTIONER A-A - B-B</b>		
KONST: <b>T. MORELL BONIN</b>	GRÄNSK: <b>A. GRAHN</b>	KONSTRUKTÖR: <b>A. GRAHN</b>	FORMAT: <b>A1</b>	SKALA: <b>1:100</b>
ÖRT: <b>STOCKHOLM</b>	DATUM: <b>2019-06-14</b>	OBJEKT NR: <b>G-17.2-001</b>	RITNINGAR: <b>1:400</b>	REV

PLOTTAD AV: Tmb; 2019-06-10 - 12:24; RITNING: K:\G19005 Bryggavägen, Ekerö\G17.2-001.dwg