



COORDINATSYSTEM  
 KOORDINATSSYSTEM: SWREF 99 18 00  
 HÖJDSYSTEM: RH2000

TECKENFÖRKLARING  
 FÖR BETECKNINGAR OCH SYMBOLER, SE SGF:s  
 BETECKNINGSSYSTEM www.sgf.net

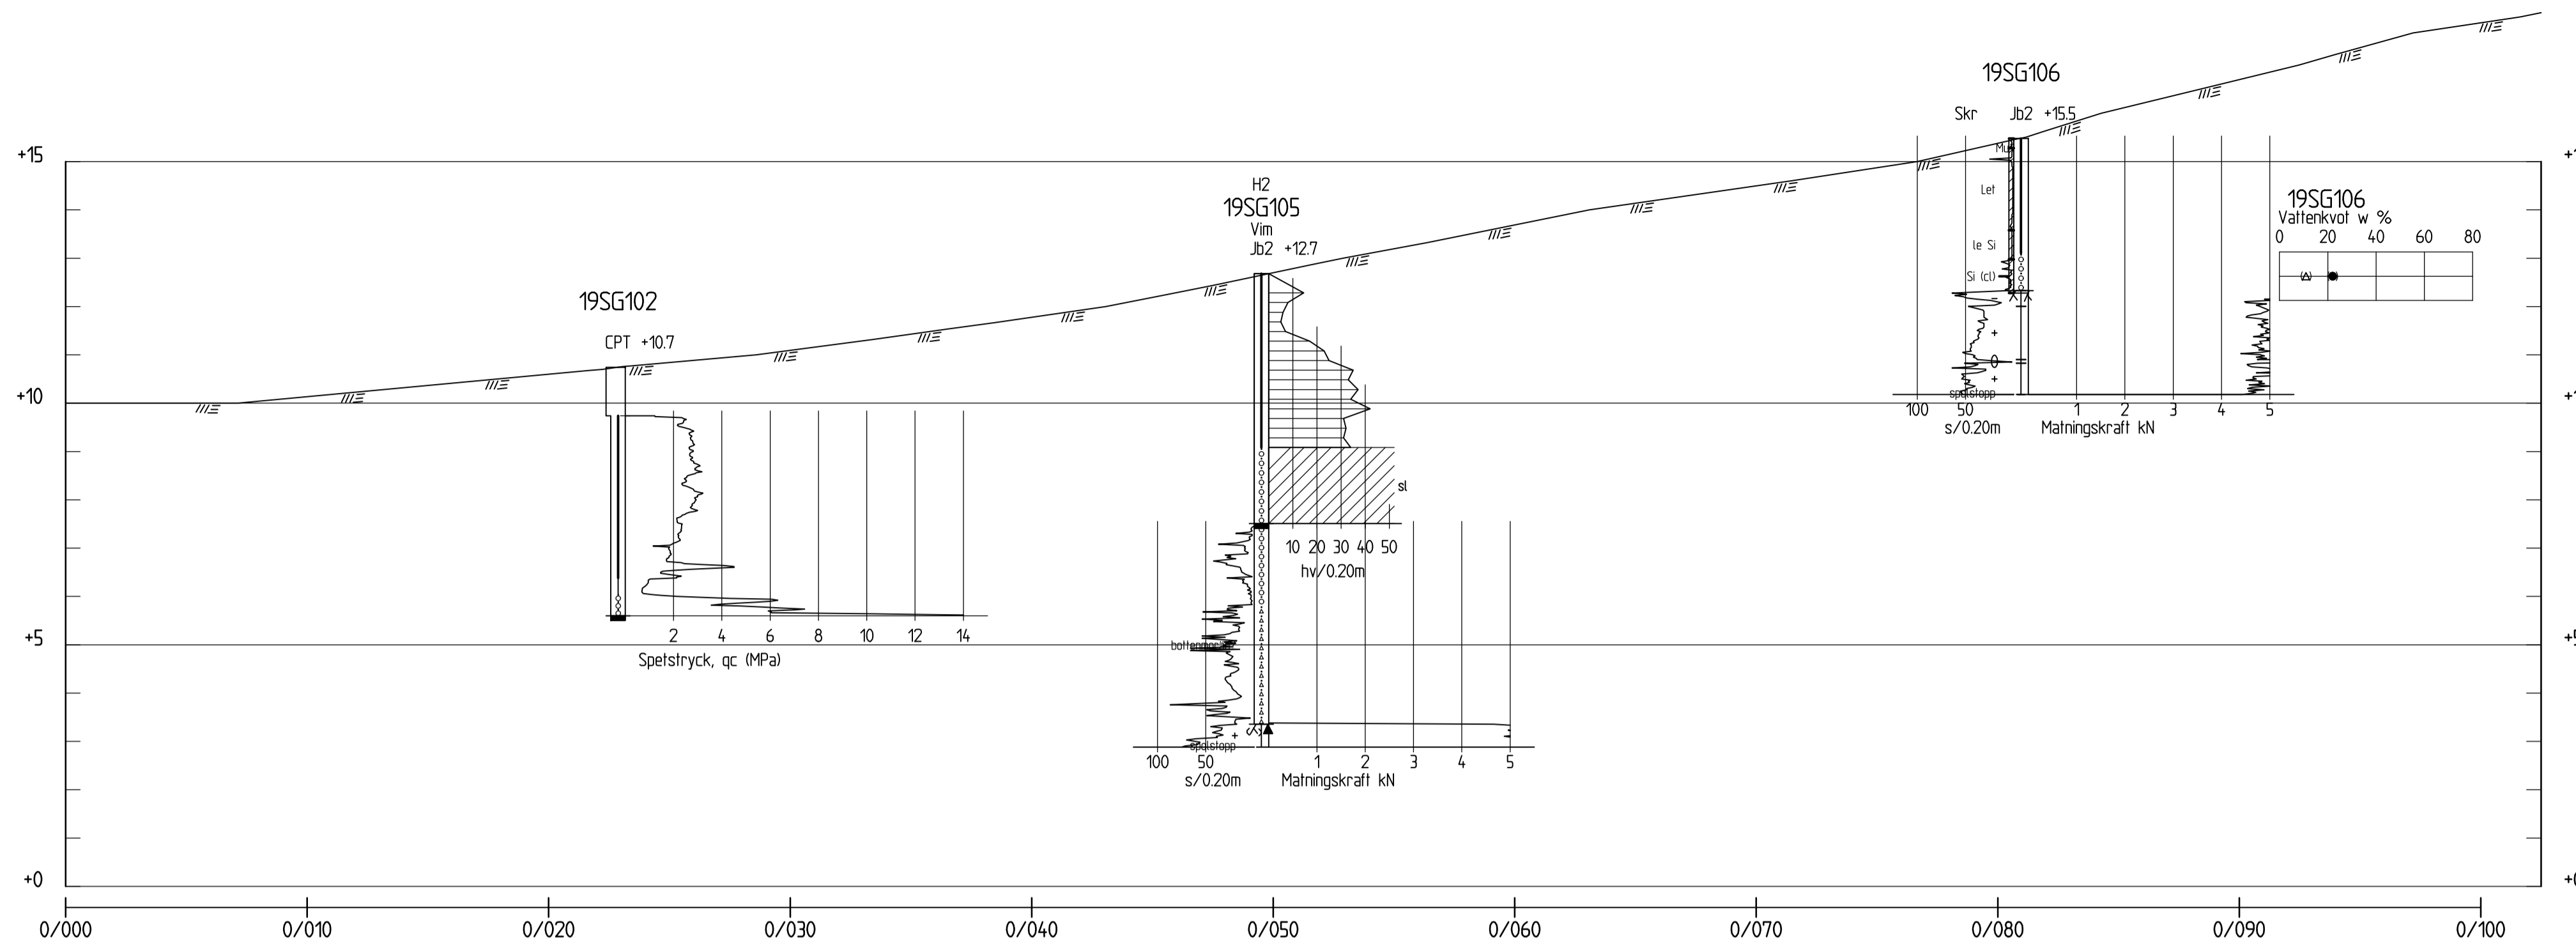

SEKTION C-C  
 H 1: 100 L 1: 200

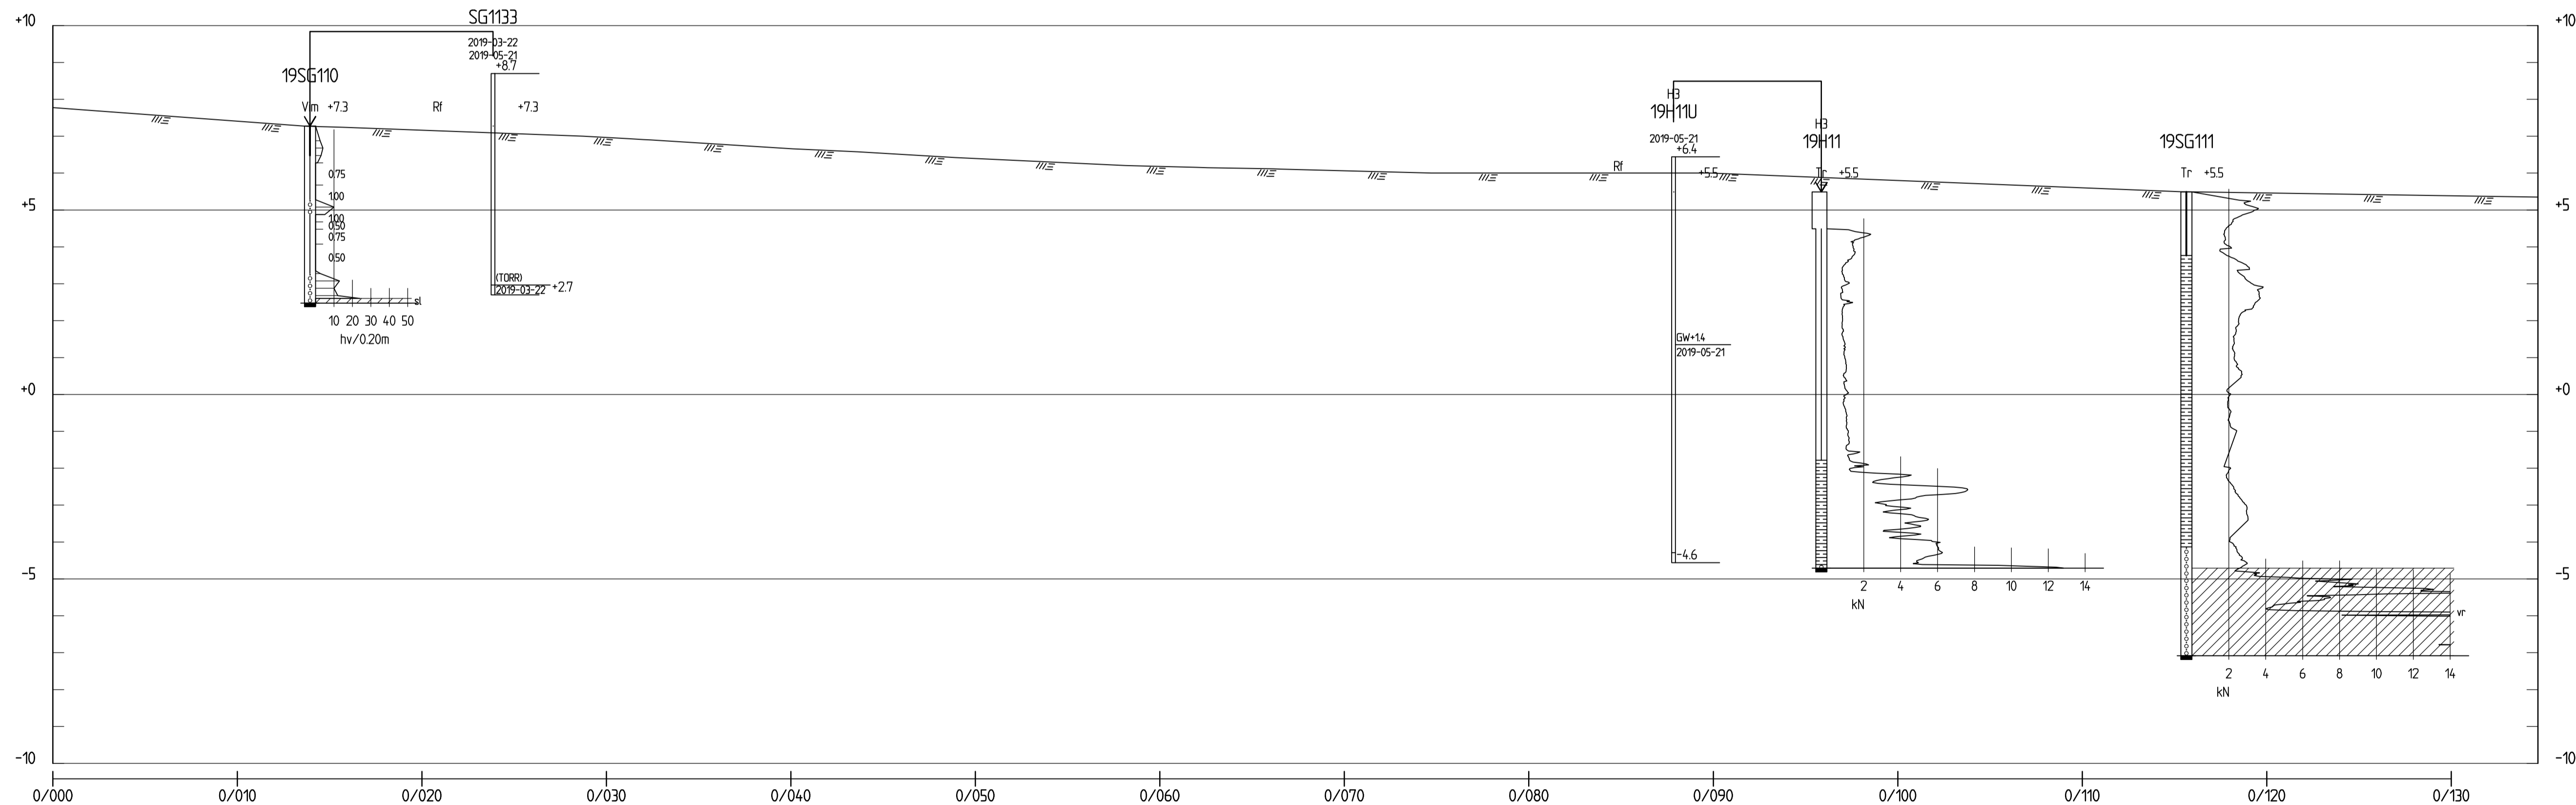

SEKTION D-D  
 H 1: 100 L 1: 200

REV	ANT	ÄNDRINGEN AVISER	ÖSKAND	DATUM
		<b>DEL AV EKEBYHOV 1:1</b> <b>EKERÖ KOMMUN</b> <b>BRYGGVÄGEN</b>		
		NY SKOLA GEOTEKNISK UNDERSÖKNING		
UPPDRAGSANSVARS: A. GRAHN KONST: T. MORELL BONIN ÖRT: STOCKHOLM		UPPDRAGSNUMMER: G19005 GRÄNS: A. GRAHN DATUM: 2019-06-14		KONSTRUKTÖR: SKALA: A1 1:100 RITNINGAR: 1:400
		OBJEKT NR: G-17.2-002		REV