



ÅWL
Altura/TryggHem
—
Särskilt boende
Träkvista, Ekerö

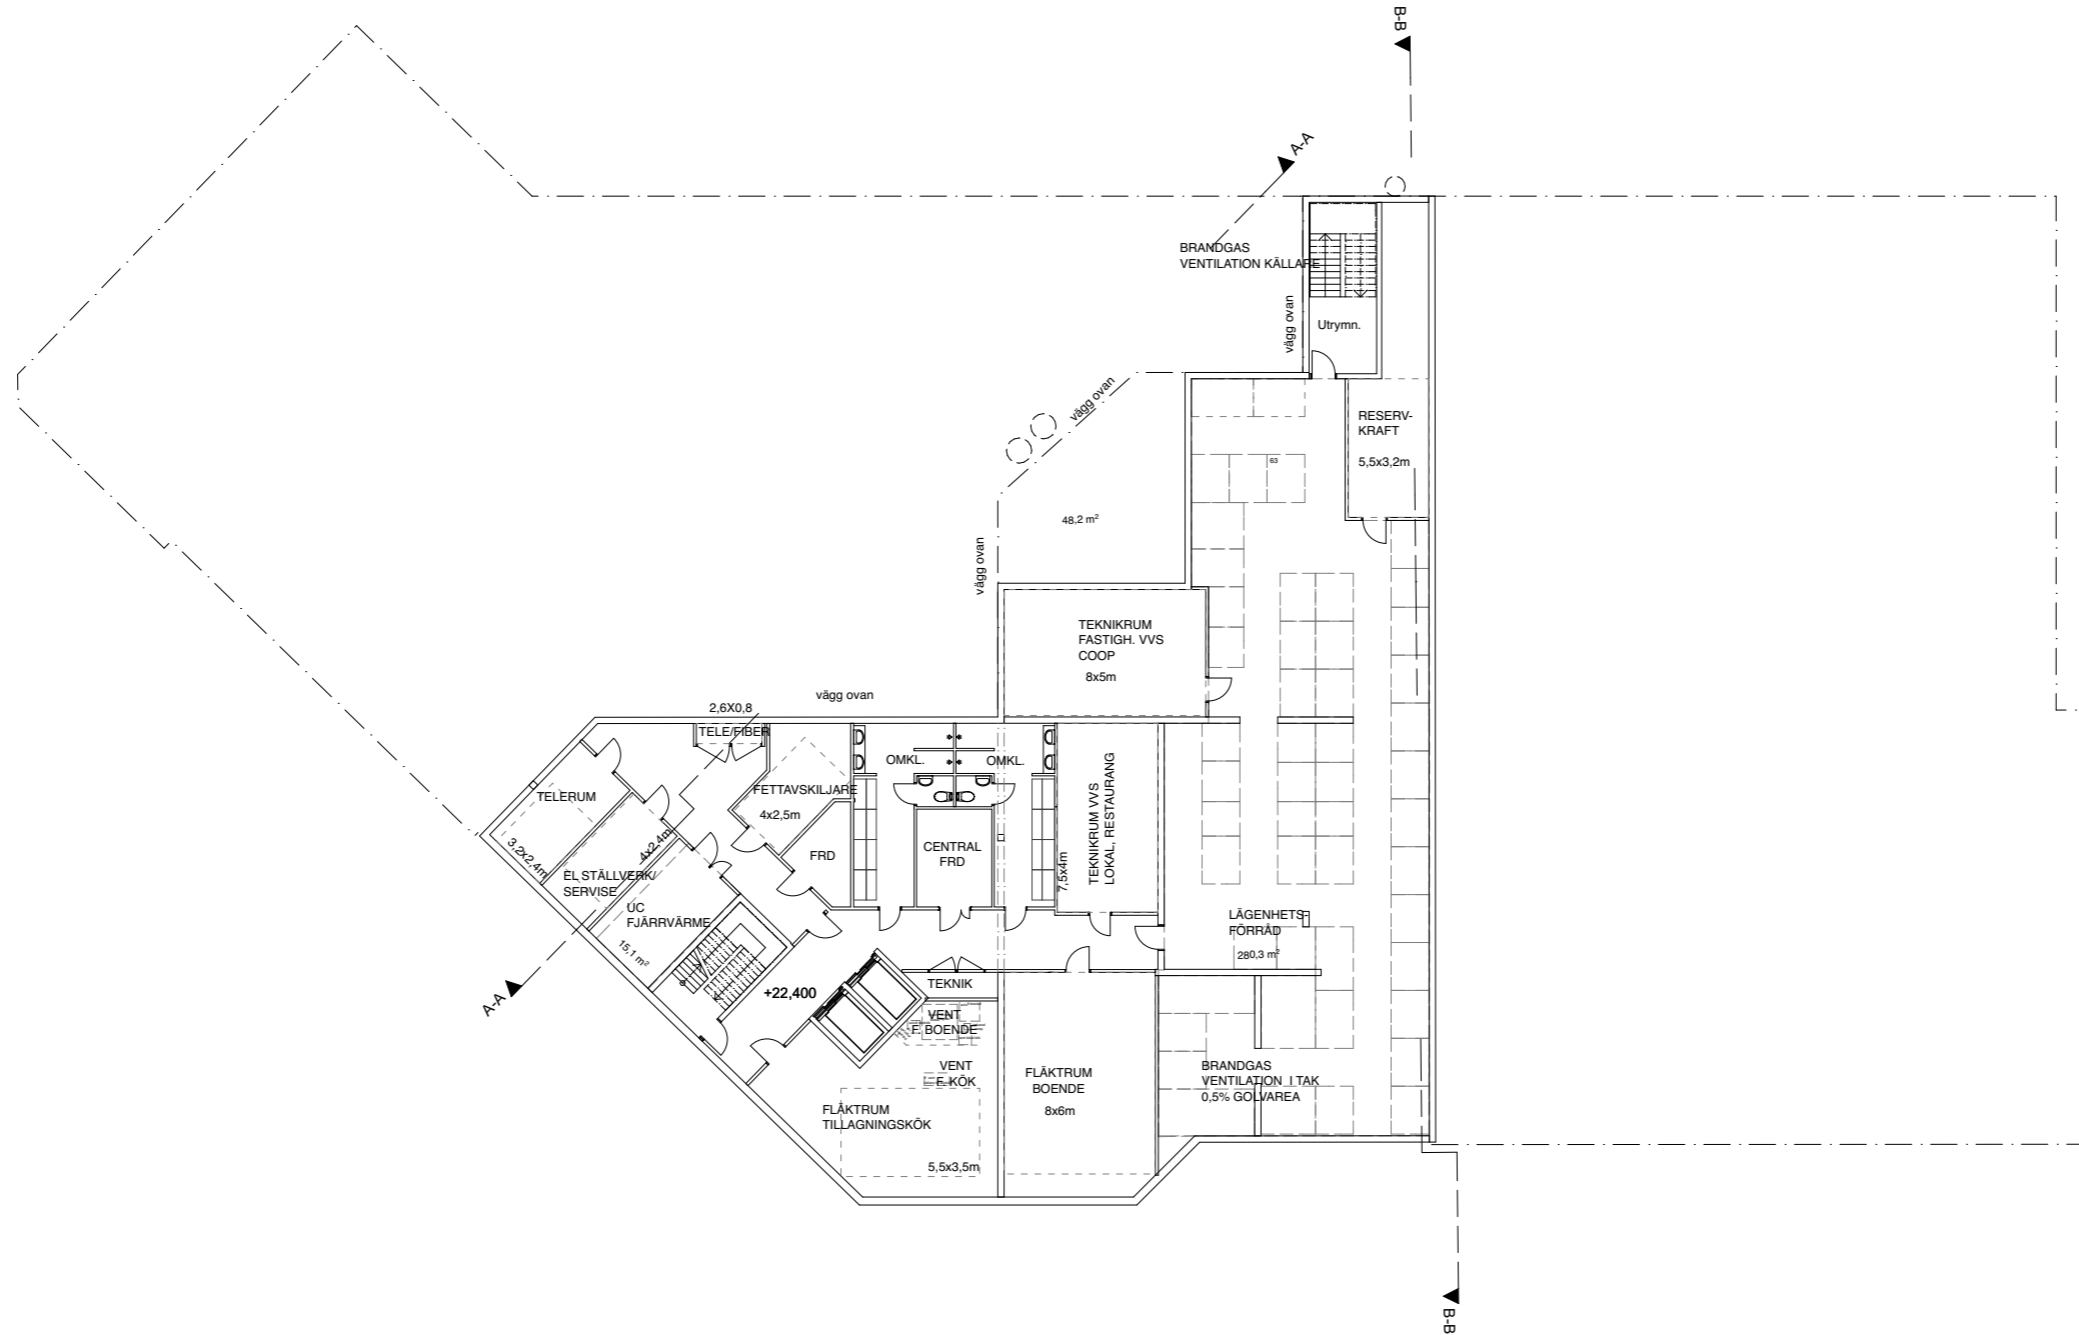

Skiss
Plan 0, Källarplan
Skala 1:300 2020-02-17




ÅWL
Altura/TryggHem
—
Särskilt boende
Träkvista, Ekerö

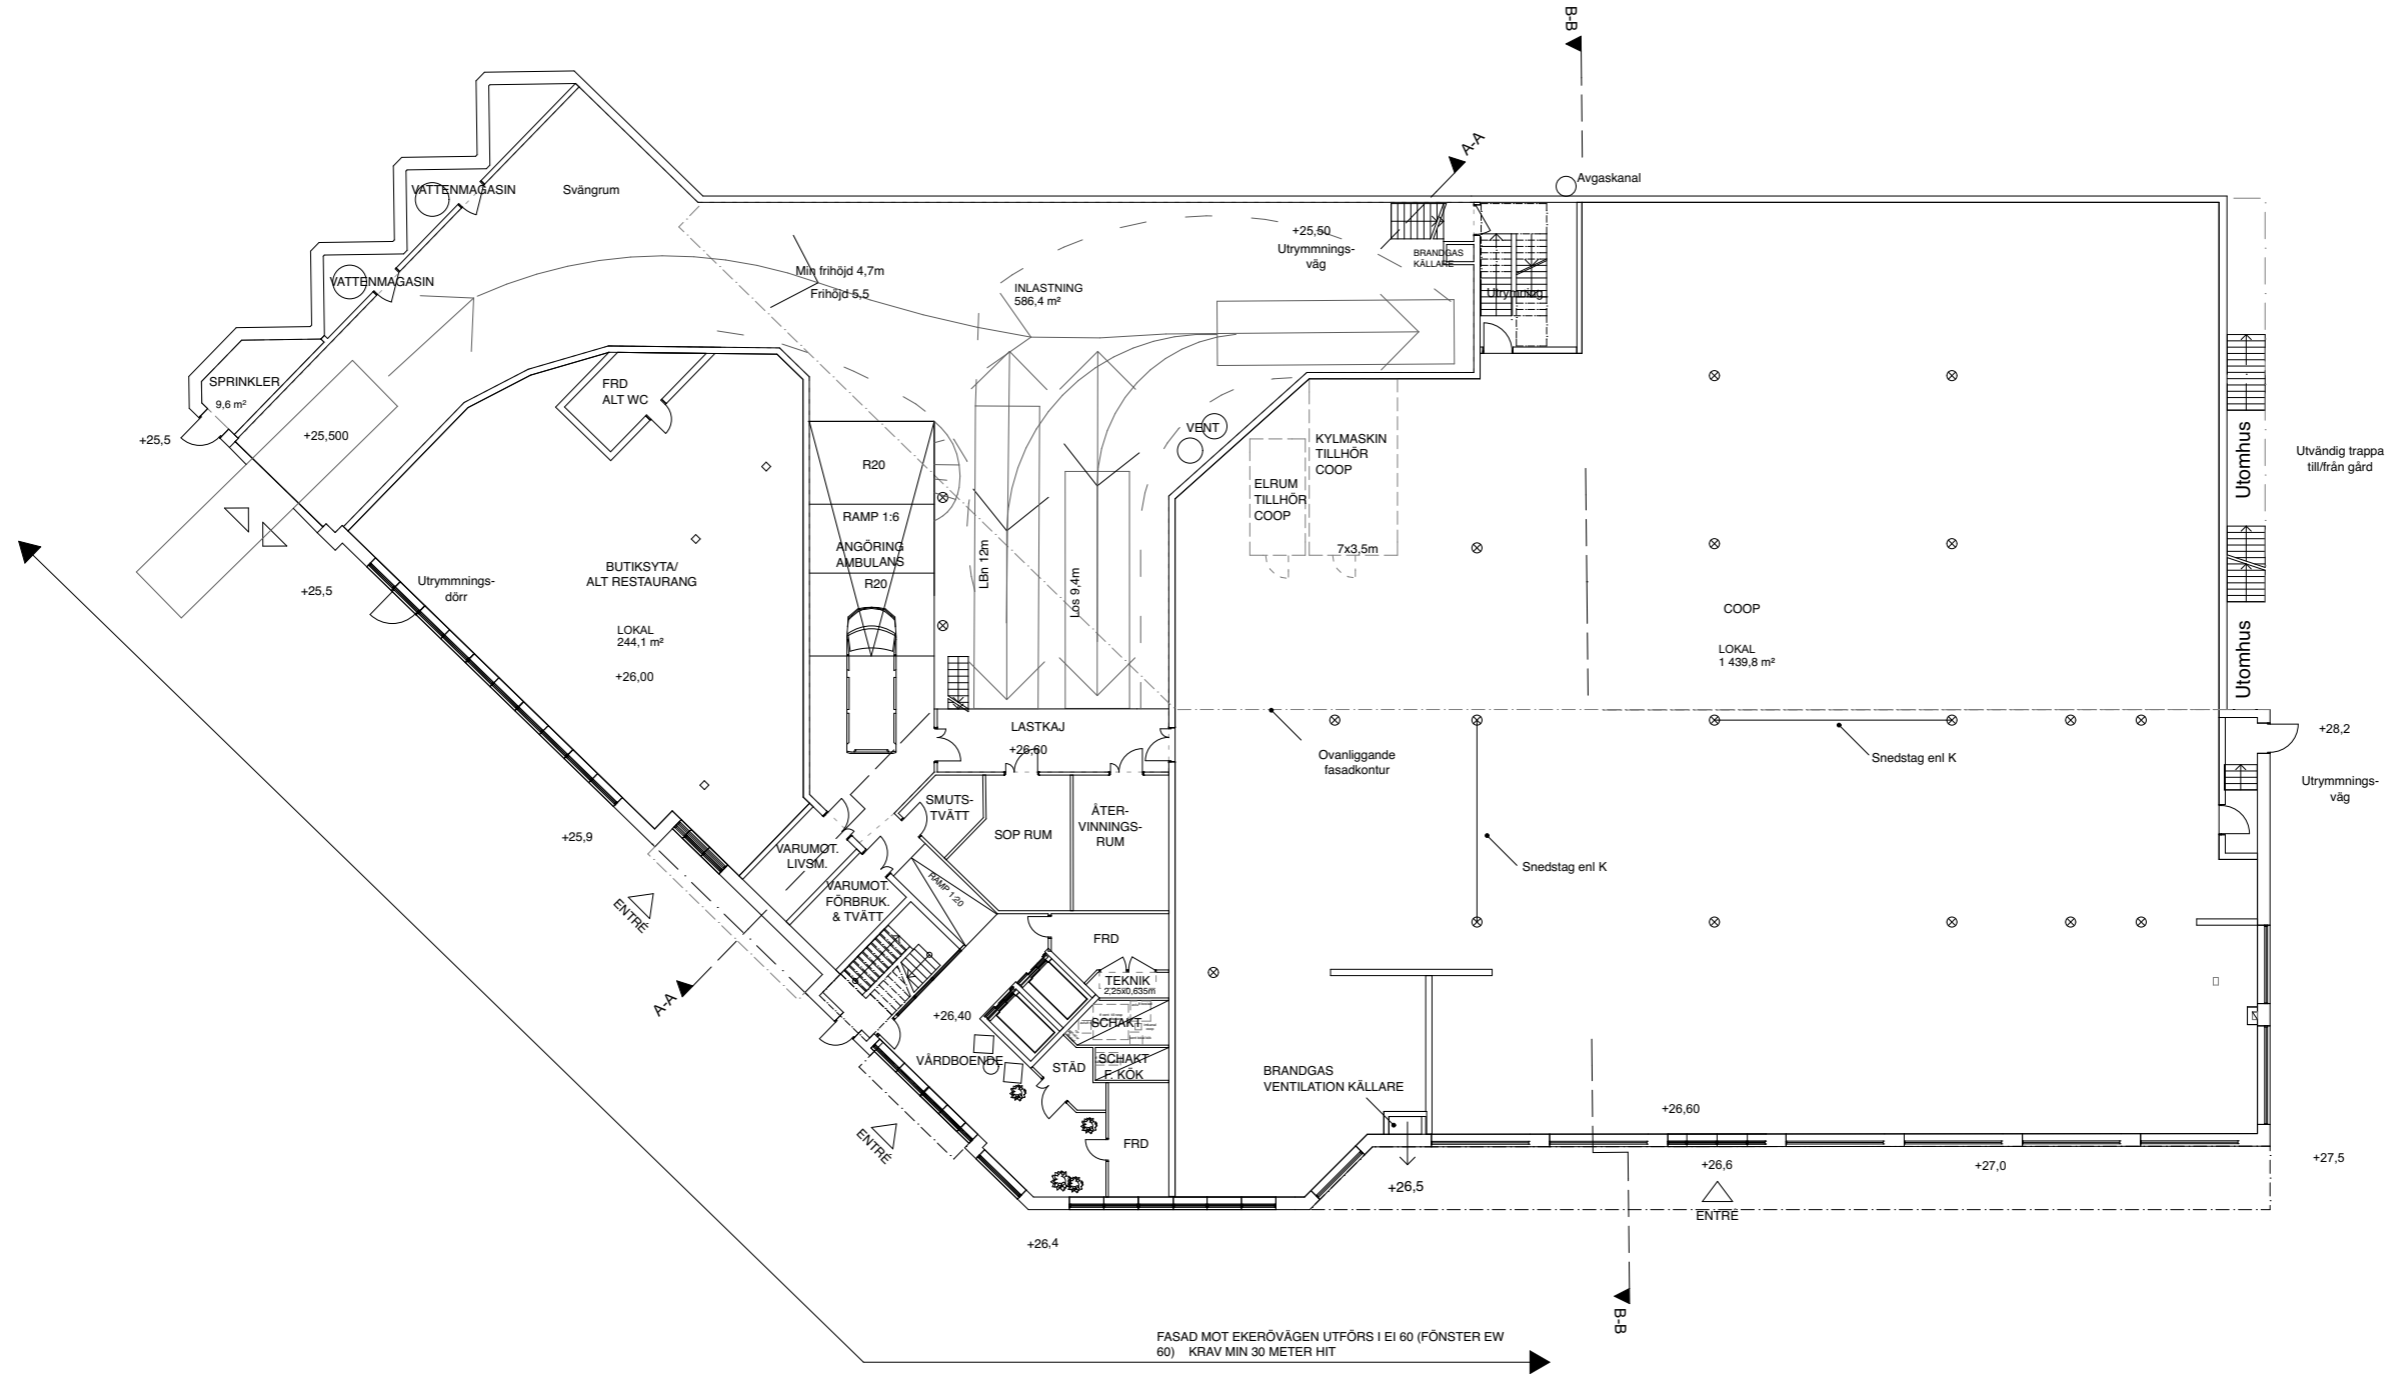

Skiss
Plan 1, Entréplan
Skala 1:300 2020-02-17




ÅWL
Altura/TryggHem
—
Särskilt boende
Träkvista, Ekerö

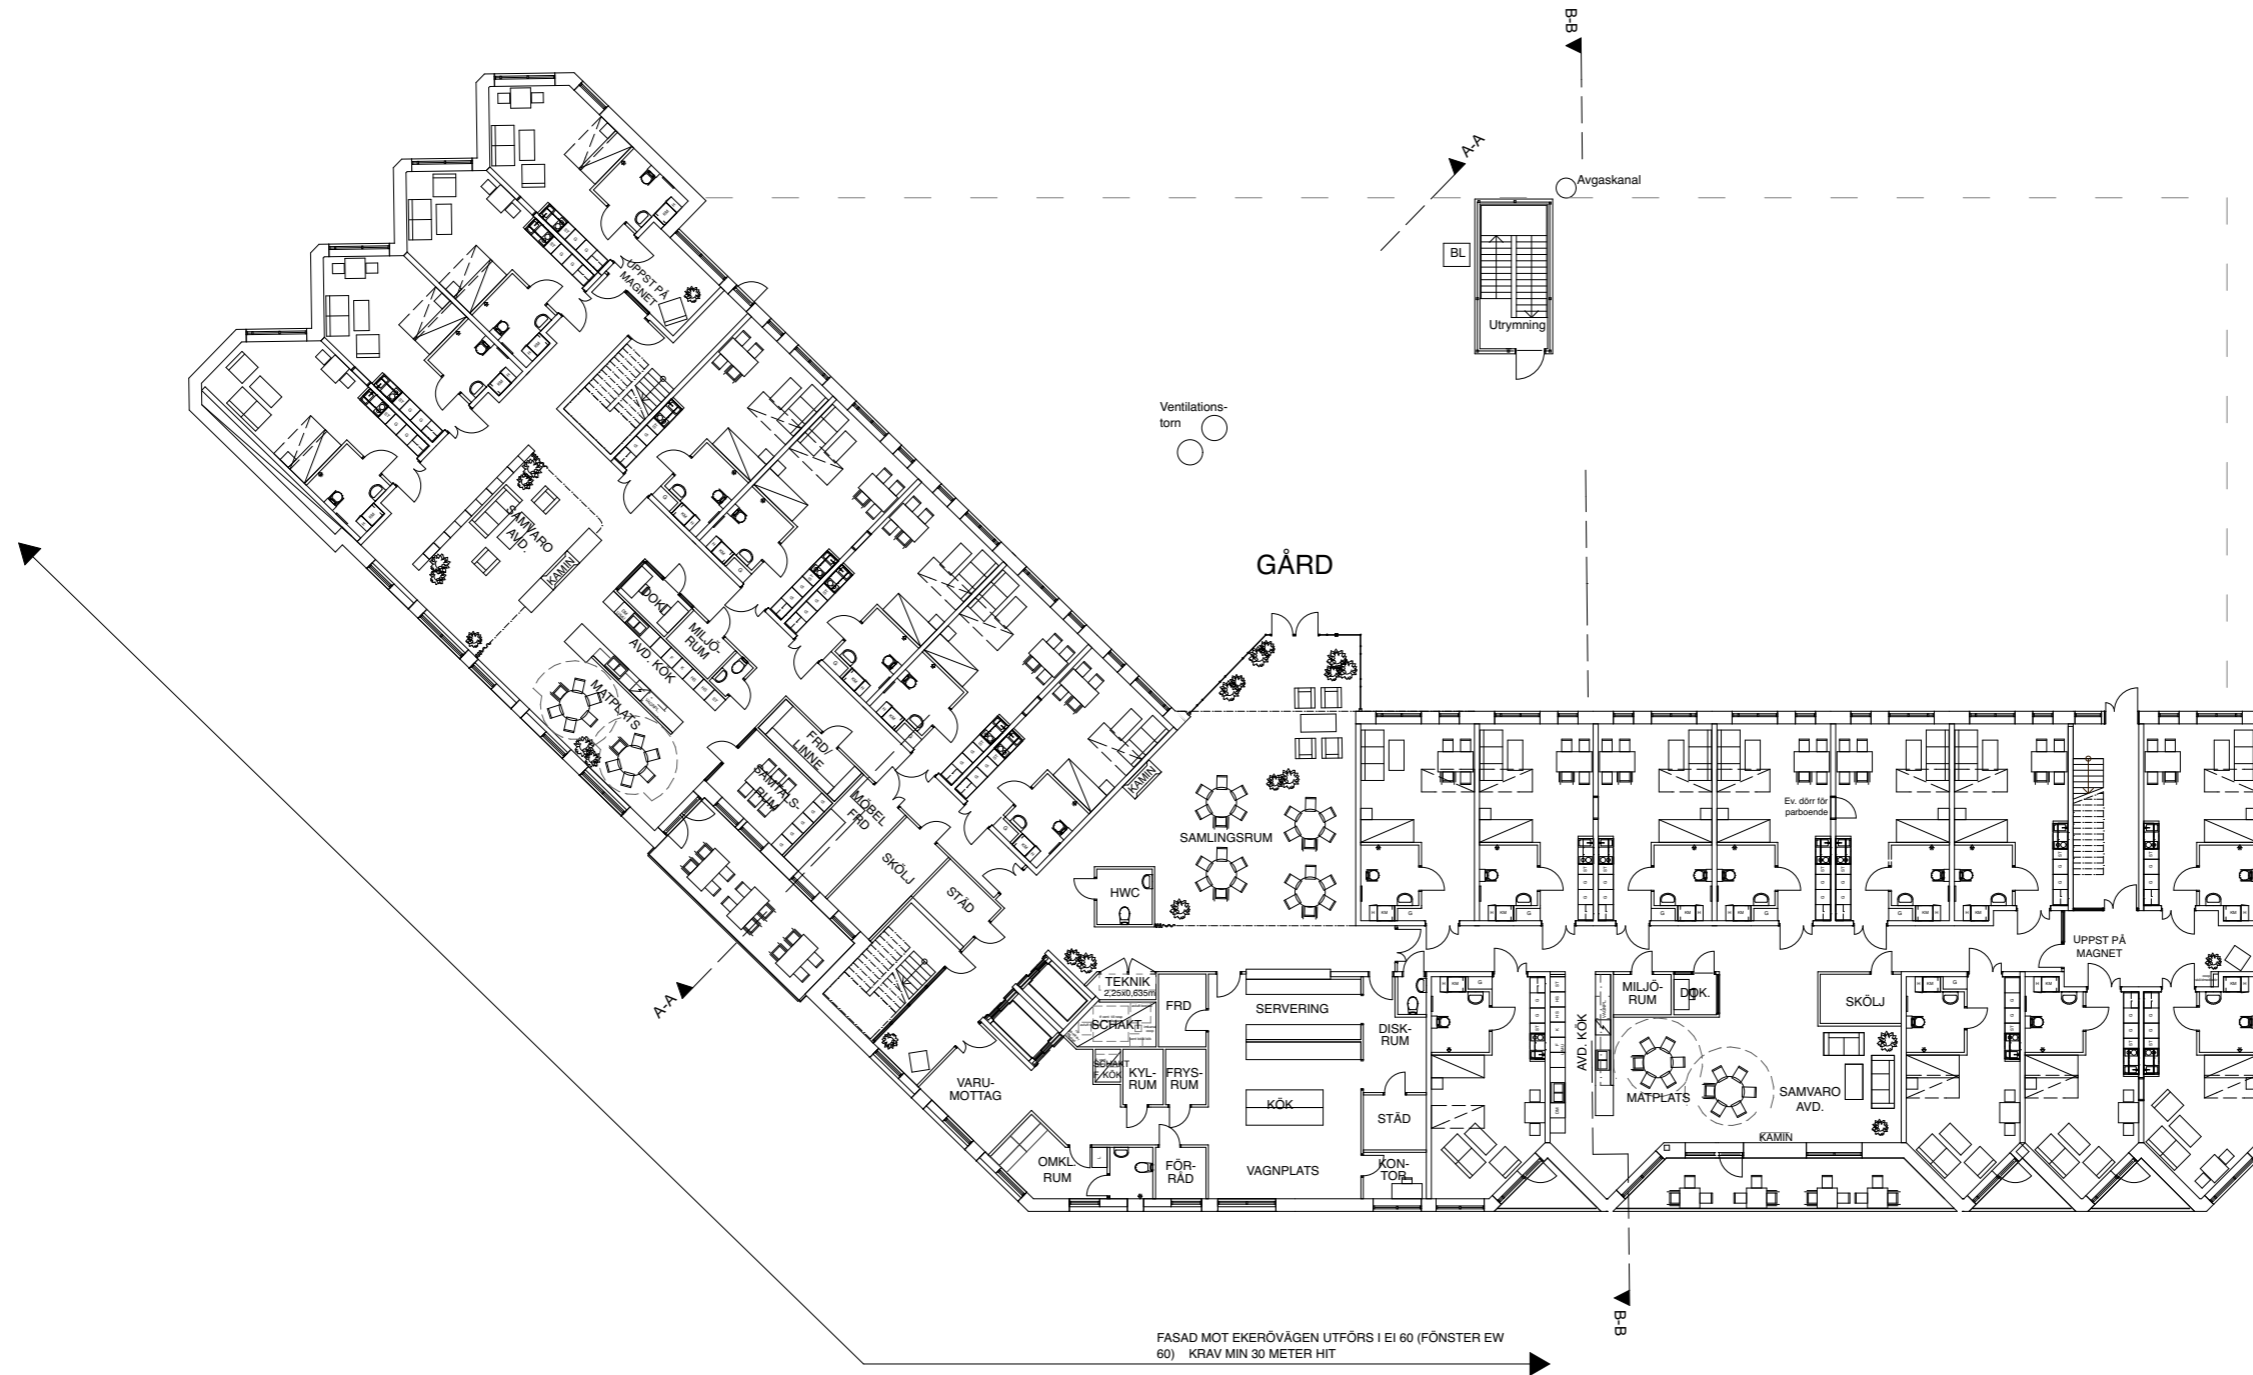

Skiss
Plan 2, Gårdsplan
Skala 1:300 2020-02-17




ÅWL
Altura/TryggHem
—
Särskilt boende
Träkvista, Ekerö

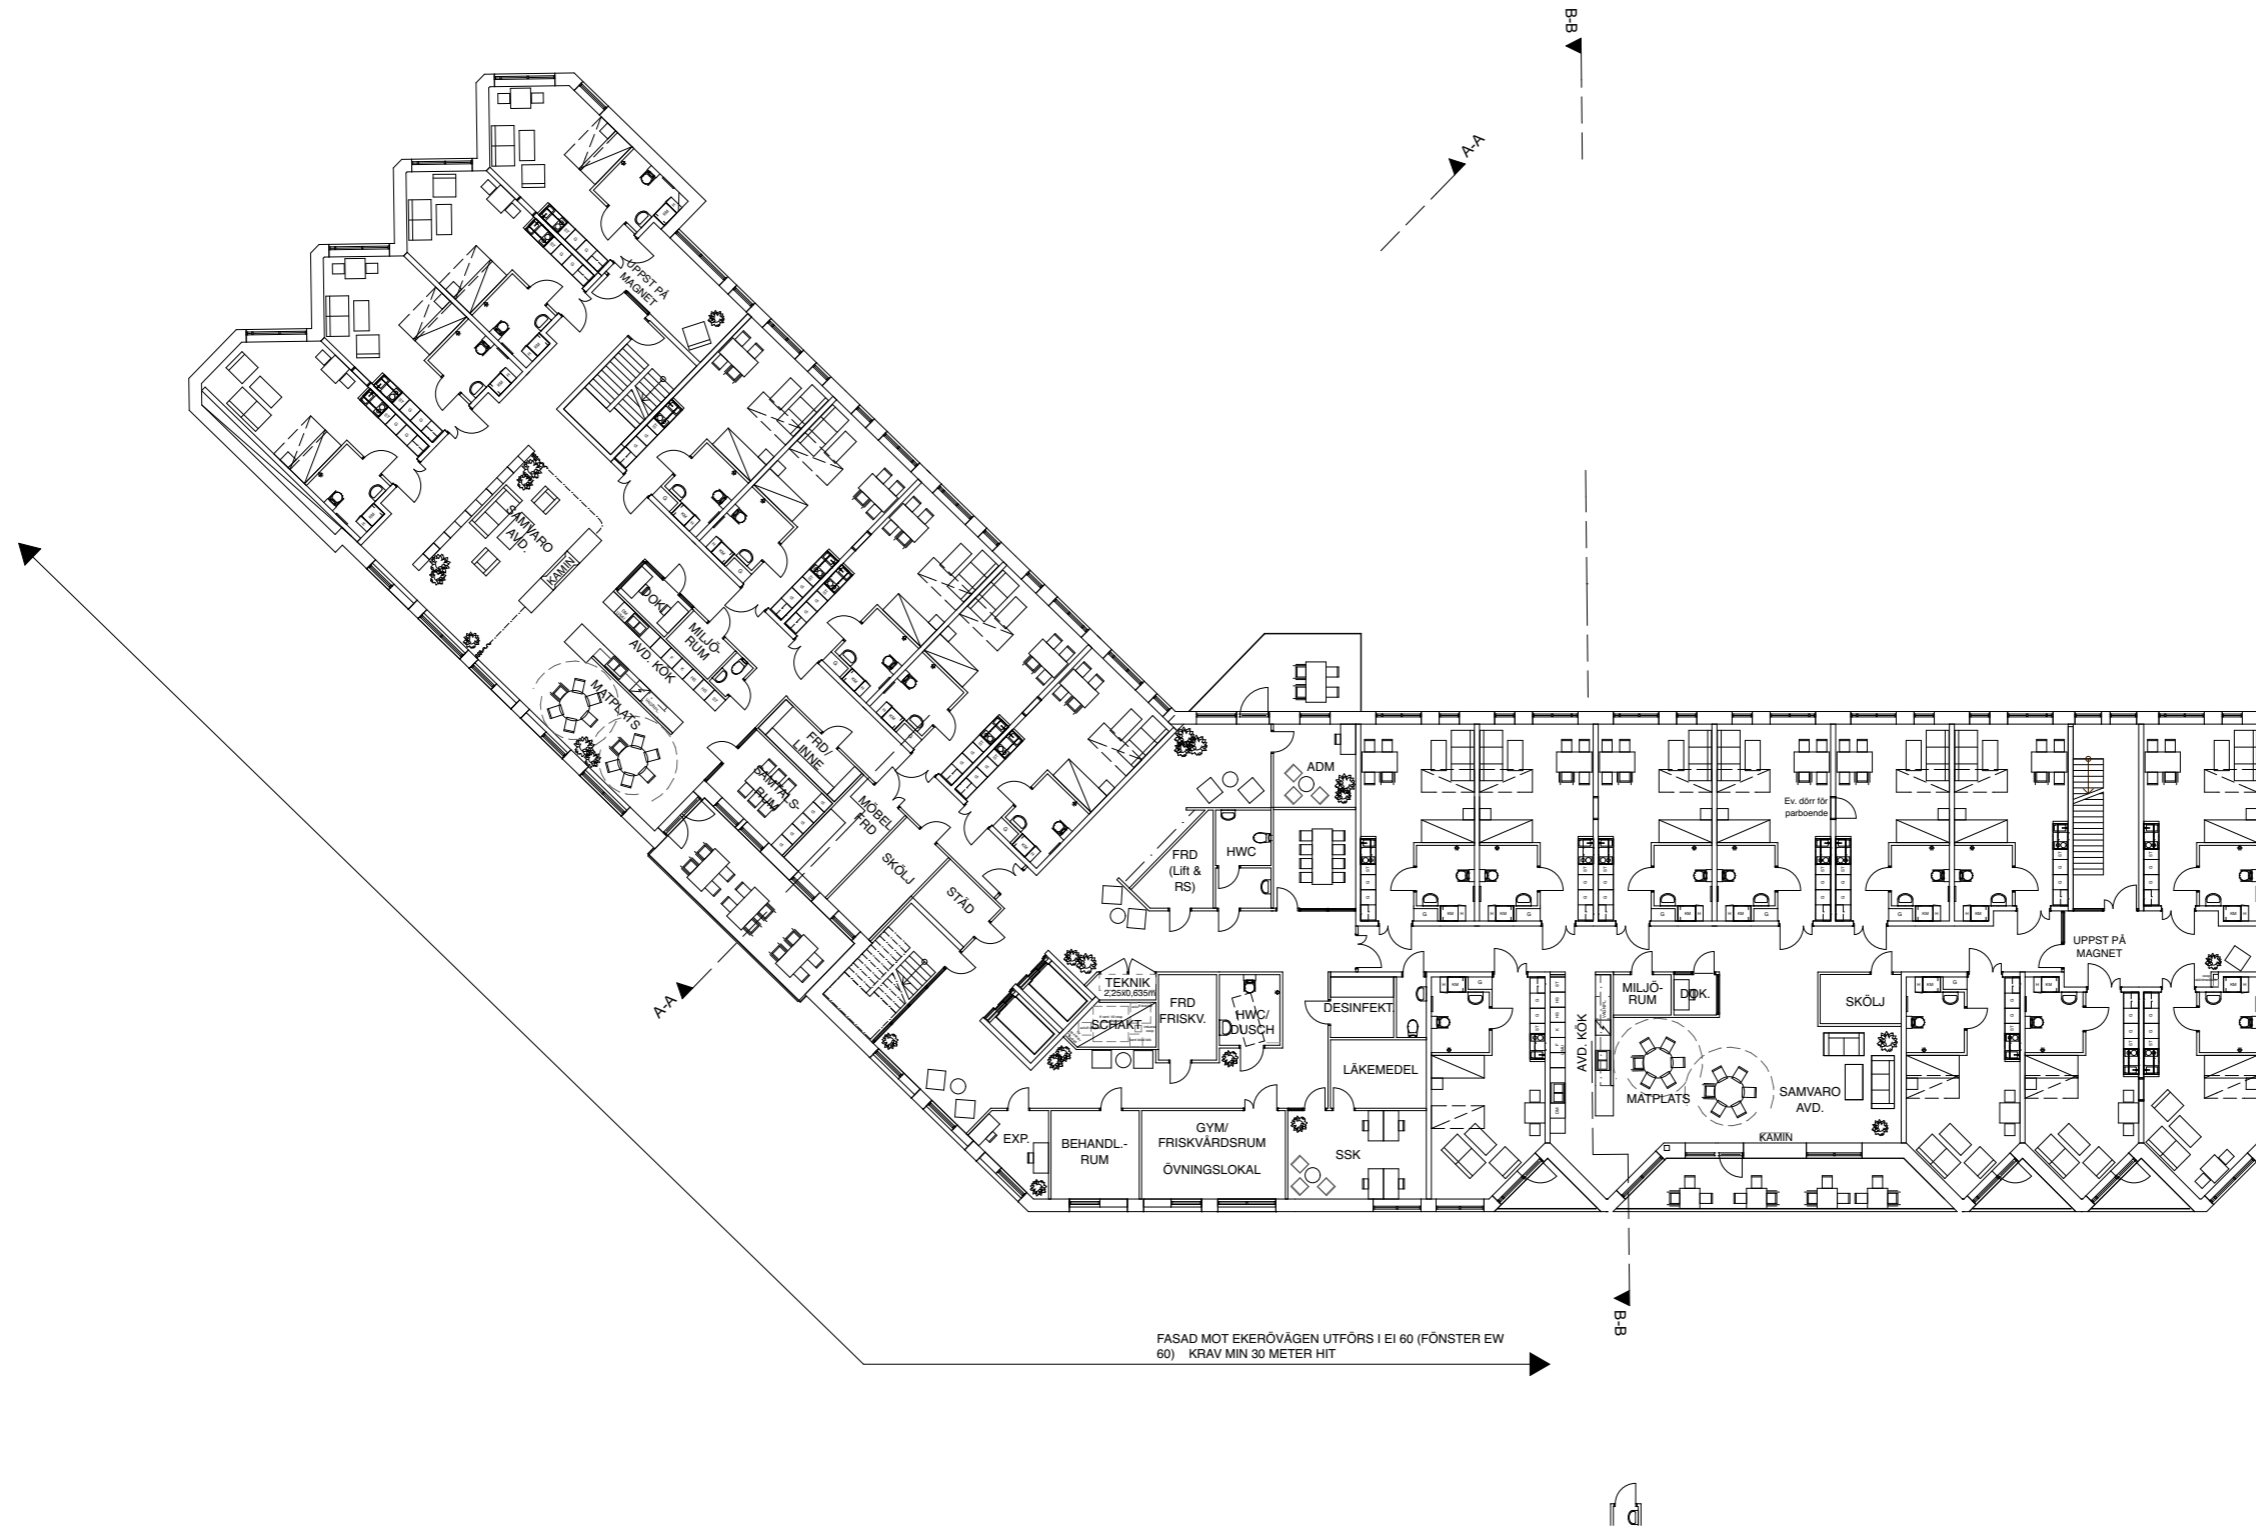


Skiss
Plan 3
Skala 1:300 2020-02-17




ÅWL
Altura/TryggHem
—
Särskilt boende
Träkvista, Ekerö

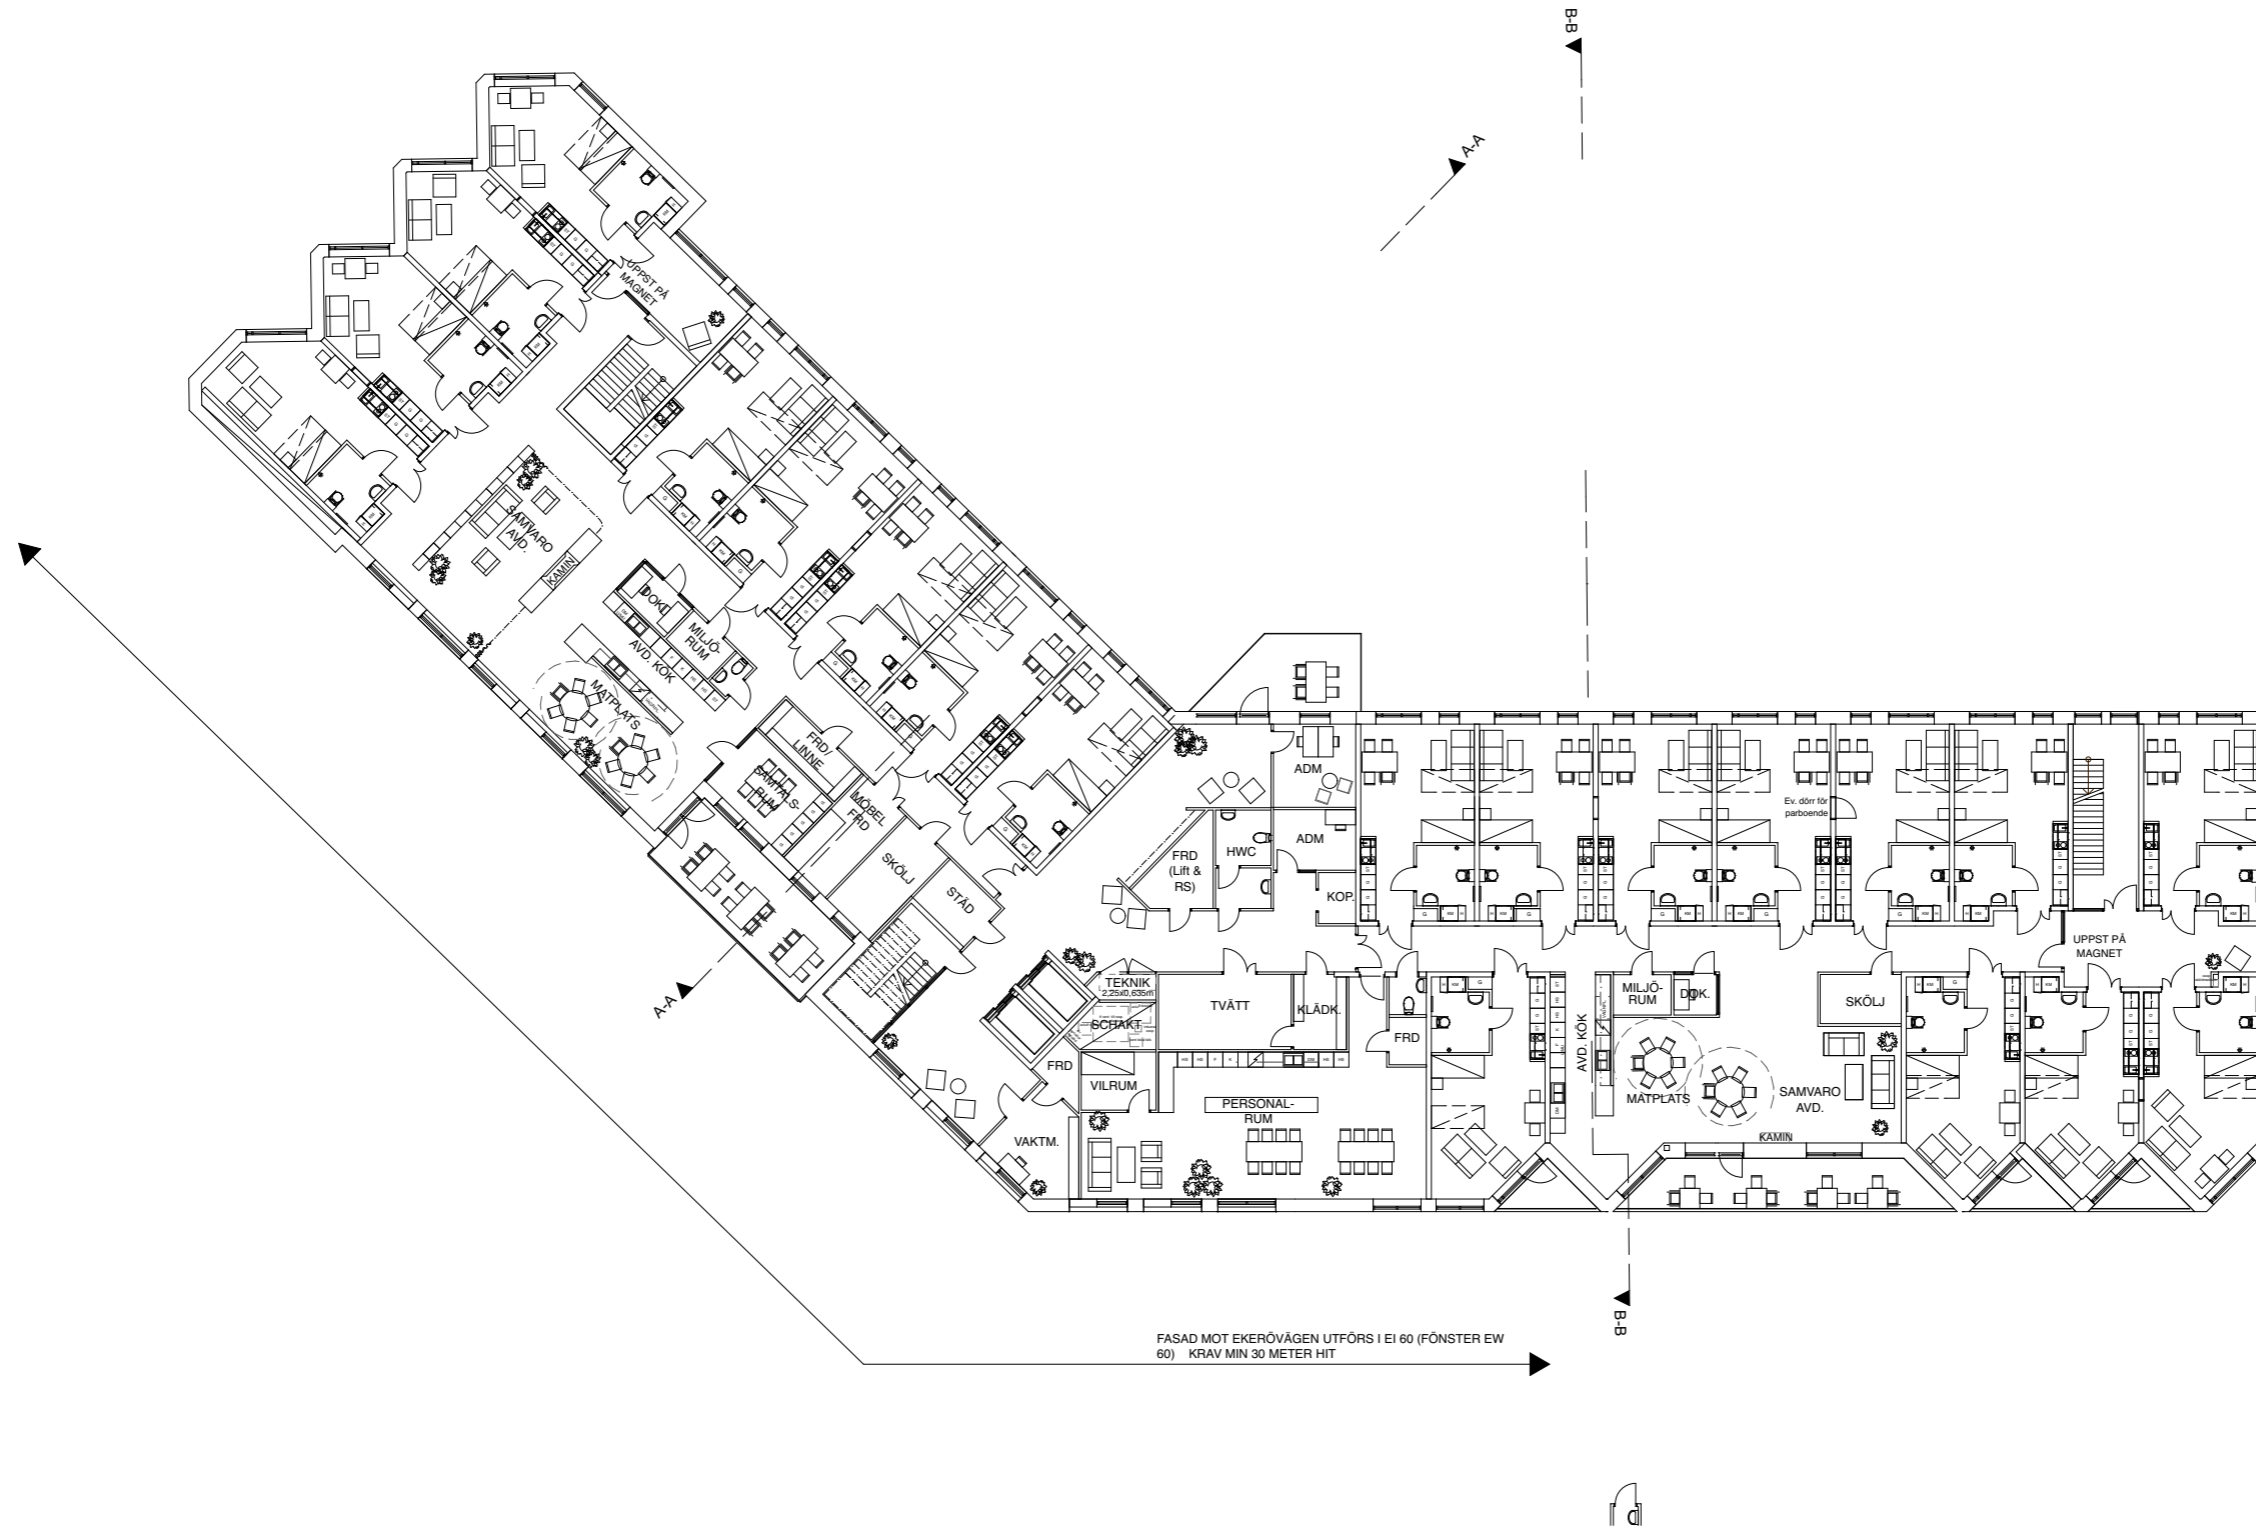

Skiss
Plan 4
Skala 1:300 2020-02-17

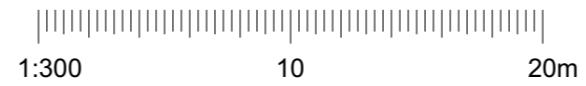

ÅWL
Altura/TryggHem
—
Särskilt boende
Träkvista, Ekerö

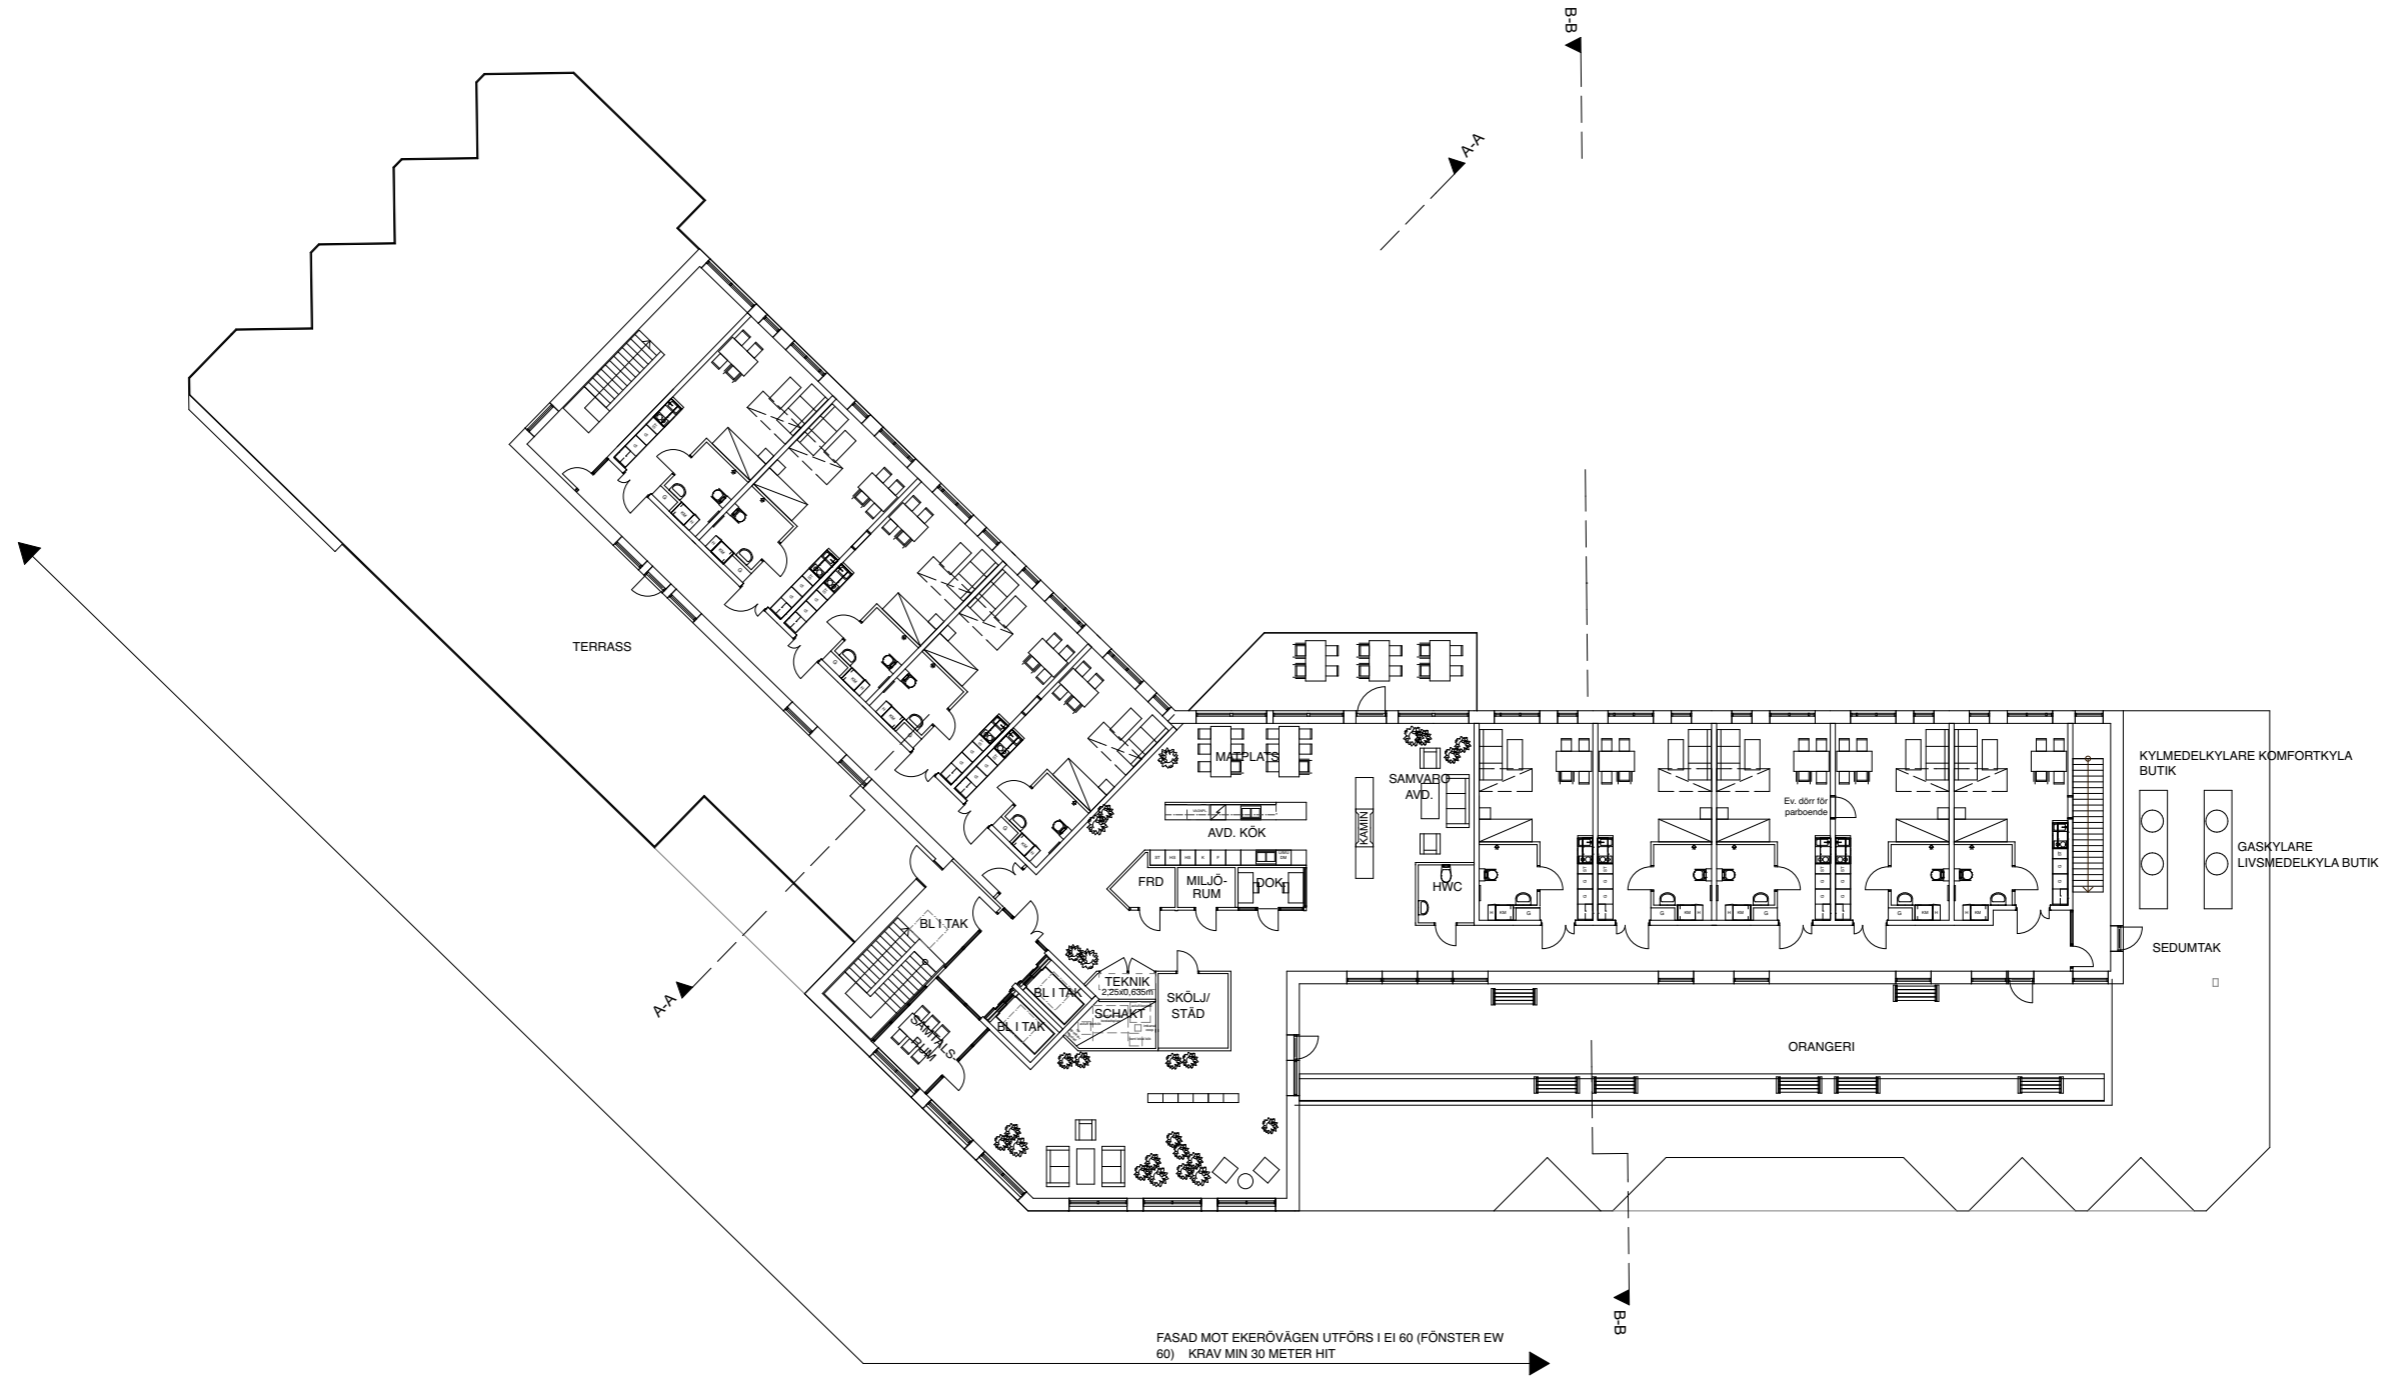

Skiss
Plan 5, Terrassplan
Skala 1:300 2020-02-17

