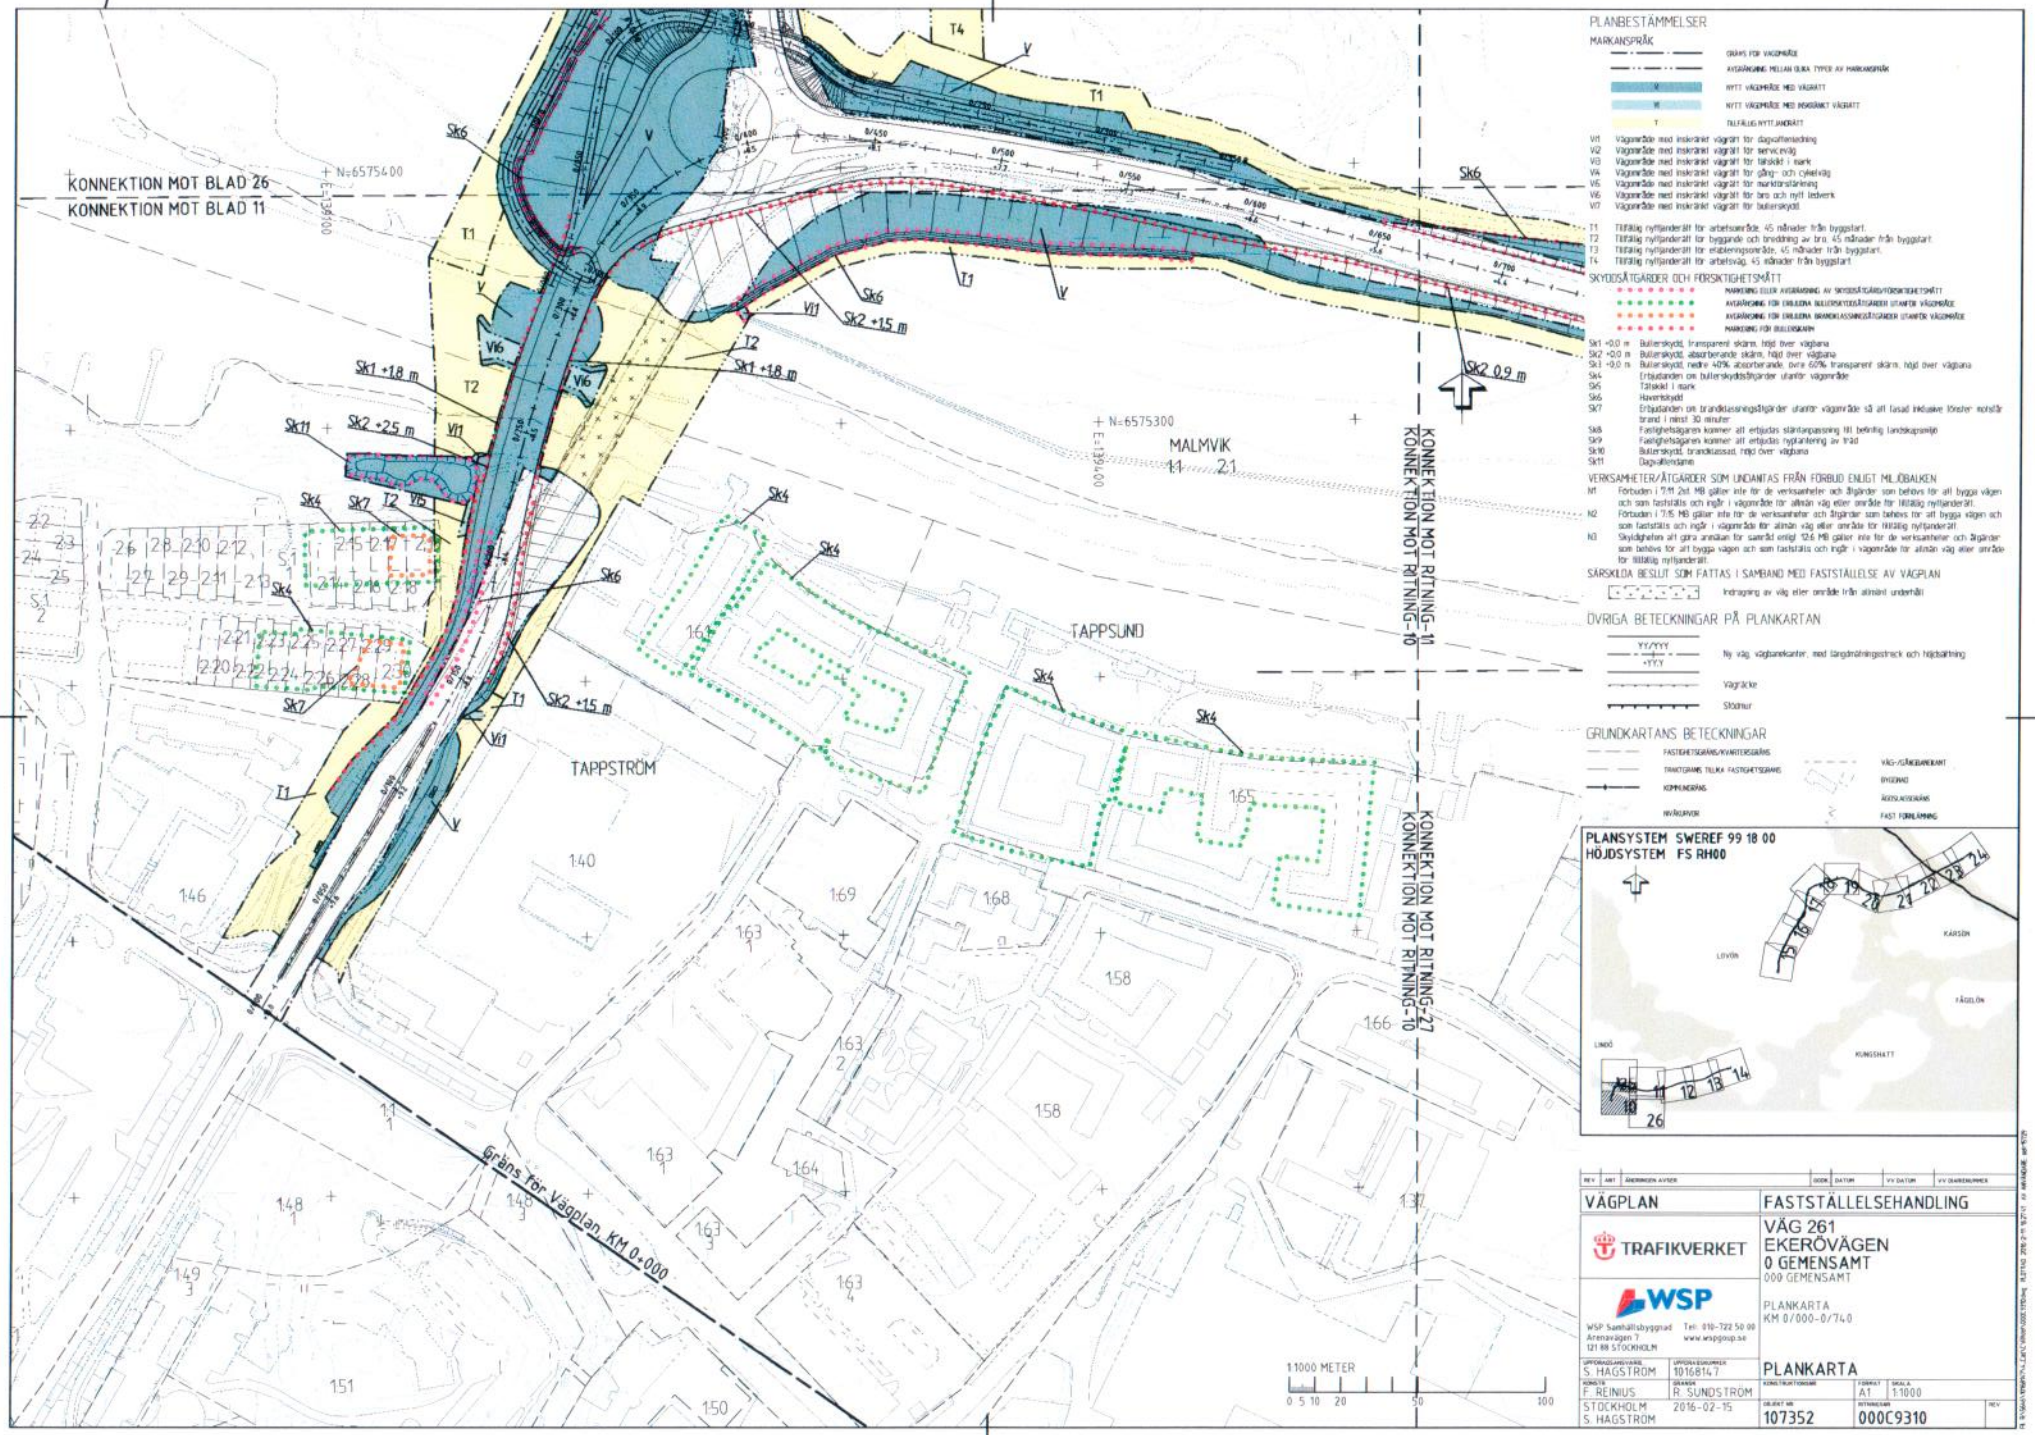

PLANBESTÄMMELSER

MARKANSPRÅK

GRÄNS FÖR VÄGMARK

AVGRÄNSNING MELLAN OLIKA TYPER AV MARKANSPRÅK

NYTT VÄGMARKSOMRÅDE MED VÄGRÄTT

NYTT VÄGMARKSOMRÅDE MED BEGRÄNSAD VÄGRÄTT

TILLFÄLLIG NYTTJANDERÄTT

V1 Vägområde med inskränkt vägrätt för dagvattenledning
V2 Vägområde med inskränkt vägrätt för serviceväg
V3 Vägområde med inskränkt vägrätt för tätskikt i mark
V4 Vägområde med inskränkt vägrätt för gång- och cykelväg
V5 Vägområde med inskränkt vägrätt för markförstärkning
V6 Vägområde med inskränkt vägrätt för bro och mytt bedverk
V7 Vägområde med inskränkt vägrätt för bullerskydd

T1 Tillfällig nyttjanderätt för arbetsområde, 45 månader från byggstart.
T2 Tillfällig nyttjanderätt för byggande och breddning av bro, 45 månader från byggstart.
T3 Tillfällig nyttjanderätt för etableringsområde, 45 månader från byggstart.
T4 Tillfällig nyttjanderätt för arbetsväg, 45 månader från byggstart.

SKYDDSÅTGÄRDER OCH FÖRSIKTIGHETSMÅTT

MARKERING ELLER AVGRÄNSNING AV SKYDDSÅTGÄRD/FÖRSIKTIGHETSMÅTT

AVGRÄNSNING FÖR ERBJUDNA BULLERSKYDDSÅTGÄRDER UTANFÖR VÄGMARK

AVGRÄNSNING FÖR ERBJUDNA BRANDSKYDDSÅTGÄRDER UTANFÖR VÄGMARK

MARKERING FÖR BULLERSKÄRM

Sk1 +0.0 m Bullerskydd, transparent skärm, höjd över vägbana
Sk2 +0.0 m Bullerskydd, absorberande skärm, höjd över vägbana
Sk3 +0.0 m Bullerskydd, nedre 40% absorberande, övre 60% transparent skärm, höjd över vägbana
Sk4 Erbjudanden om bullerskyddsåtgärder utanför vägområde
Sk5 Tätskikt i mark
Sk6 Havertskydd
Sk7 Erbjudanden om brandtekasiningsåtgärder utanför vägområde så att fasad inklusive fönster motstår brand i minst 30 minuter
Sk8 Fastighetsägaren kommer att erbjudas slänlanpassning till befintlig landskapsmiljö
Sk9 Fastighetsägaren kommer att erbjudas nyplantering av träd
Sk10 Bullerskydd, brandtekassad, höjd över vägbana
Sk11 Dagvattendamm

VERKSAMHETER/ÅTGÄRDER SOM UNDANTAS FRÅN FÖRBUD ENLIGT MILJÖBALKEN

N1 Förbuden i 7:11 2st MB gäller inte för de verksamheter och åtgärder som behövs för att bygga vägen och som fastställs och ingår i vägområde för allmän väg eller område för tillfällig nyttjanderätt.
N2 Förbuden i 7:15 MB gäller inte för de verksamheter och åtgärder som behövs för att bygga vägen och som fastställs och ingår i vägområde för allmän väg eller område för tillfällig nyttjanderätt.
N3 Skyldigheten att göra anmälan för samråd enligt 12:6 MB gäller inte för de verksamheter och åtgärder som behövs för att bygga vägen och som fastställs och ingår i vägområde för allmän väg eller område för tillfällig nyttjanderätt.

SÄRSKILDA BESLUT SOM FATTAS I SAMBAND MED FASTSTÄLLELSE AV VÄGPLAN

Indragning av väg eller område från allmänt underhåll

ÖVRIGA BETECKNINGAR PÅ PLANKARTAN

YY/YYY +YYY Ny väg, vägbanekanter, med längdmätningsstreck och höjdsättning

Vägräcke

Stödmur

GRUNDKARTANS BETECKNINGAR

FASTIGHETSGRÄNS/KVARTERSGRÄNS

TRAKTGRÄNS TILLIKA FASTIGHETSGRÄNS

KOMMUNGRÄNS

RIVNINGSVERK

VÄG-/GATUBEVAKANT

BYGGNAD

ÖVRIGA ANLÄGGNING

FAST FÖRLÄMNING

PLANSYSTEM SWEREF 99 18 00
HÖJDSYSTEM FS RH00

REV	ÄNR	ÄNDRINGEN AVSER	GODK.	DATUM	VV DATUM	VV DIARIENUMMER

VÄGPLAN — FASTSTÄLLELSEHANDLING

TRAFIKVERKET

VÄG 261
EKERÖVÄGEN
0 GEMENSAMT
000 GEMENSAMT

PLANKARTA
KM 0/000-0/740

WSP

WSP Samhällsbyggnad
Arenavägen 7
121 88 STOCKHOLM
Tel: 010-722 50 00
www.wspgroup.se

UPPDRAGSLEDARE	UPPDRAGSNUMMER
S. HAGSTRÖM	10168147

PLANKARTA

KONSTR	GRANSK	KONSTRUKTIONSDAG	FORMAT	SKALA
F. REINIUS	R. SUNDSTRÖM	2016-02-15	A1	1:1000

STOCKHOLM	OBJEKT NR	RITNINGSNR	REV
S. HAGSTRÖM	107352	000C9310	

VST107352AP (84) 2016-02-12 6:75