



Väg 261 Ekerövägen

Gemensamt

Bilaga till 0N140002
Bullerkartor

VÄGPLAN
FASTSTÄLLELSEHANDLING
2016-02-15
0N1400B2.doc

Granskare	Godkänd av	Ort	Datum
Andreas Novak	S. HAGSTRÖM	STOCKHOLM	2016-02-15

Objektnamn

Entreprenadnummer

Entreprenadnamn

Beskrivning 1

Beskrivning 2

Beskrivning 3

Beskrivning 4

Information

Datenummer

Konstruktionsnummer

Objektnummer

Projekteringssteg

Statusbenämning

Företag

Författare/Konstruktör

Externnummer

Väg 261 Ekerövägen

Bilaga till ON140002

Bulferkartor

107352


VÄGPLAN

FASTSTÄLLELSEHANDLING

WSP Samhällsbyggnad

M. Nayeri

10168147

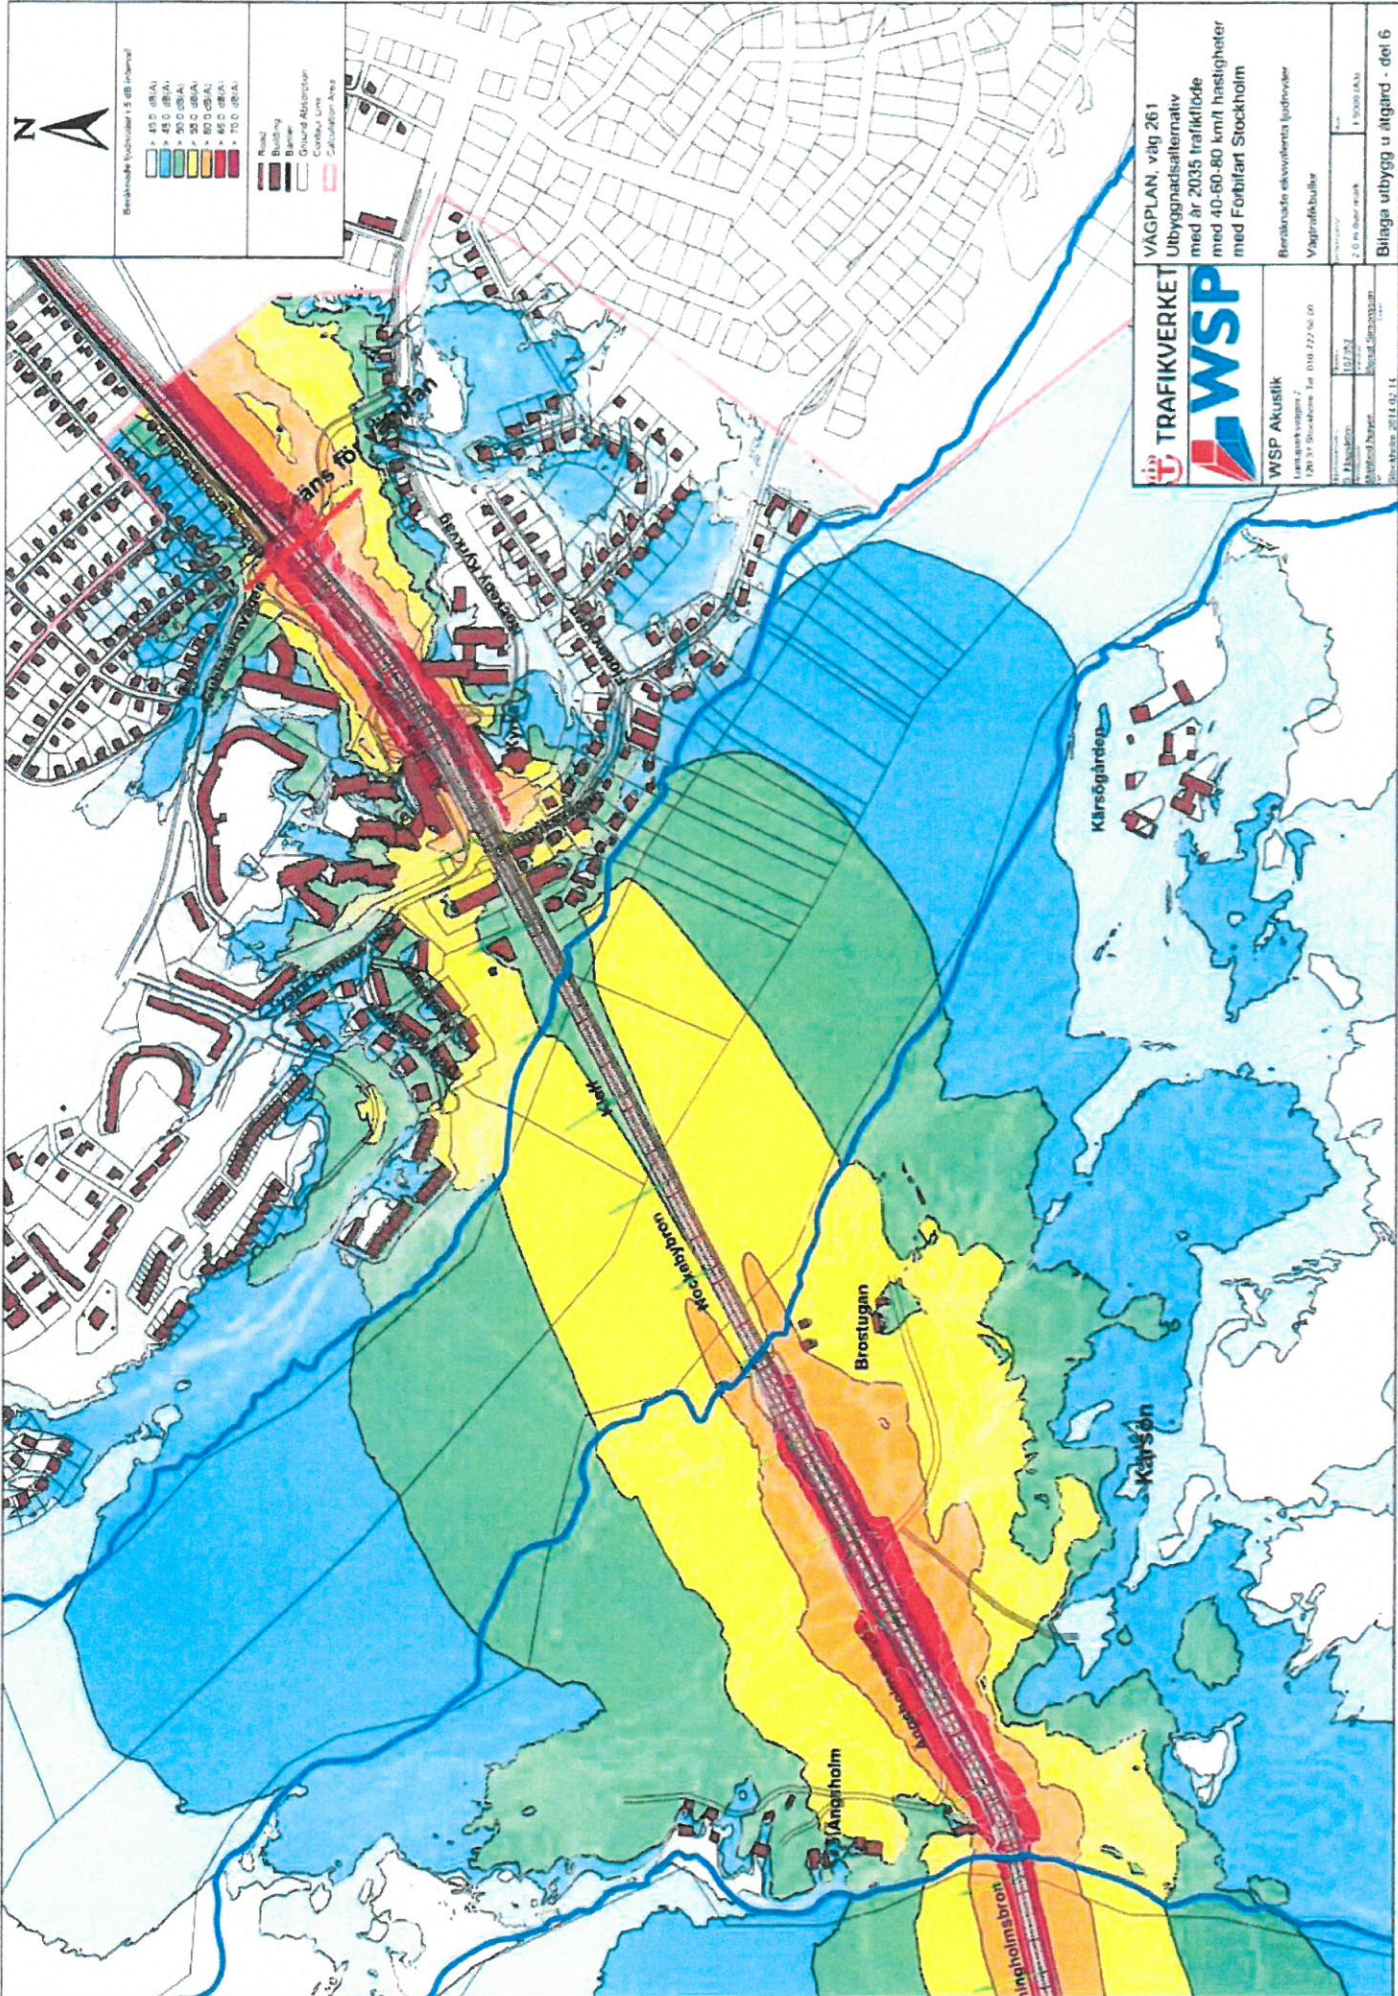

WSP

WSP Akustik
120 37 Stockholm Tel: 08 222 50 00

TRAFIKVERKET

VAGPLAN, väg 261
Utbbyggnadsalternativ
med år 2035 trafikflöde
med Förbifart Stockholm


Beräknade ekvivalenta ljudtryck

1:5000 (A3)

2.0 m från vägen

Blaga utbygg u åtgärd - del 6



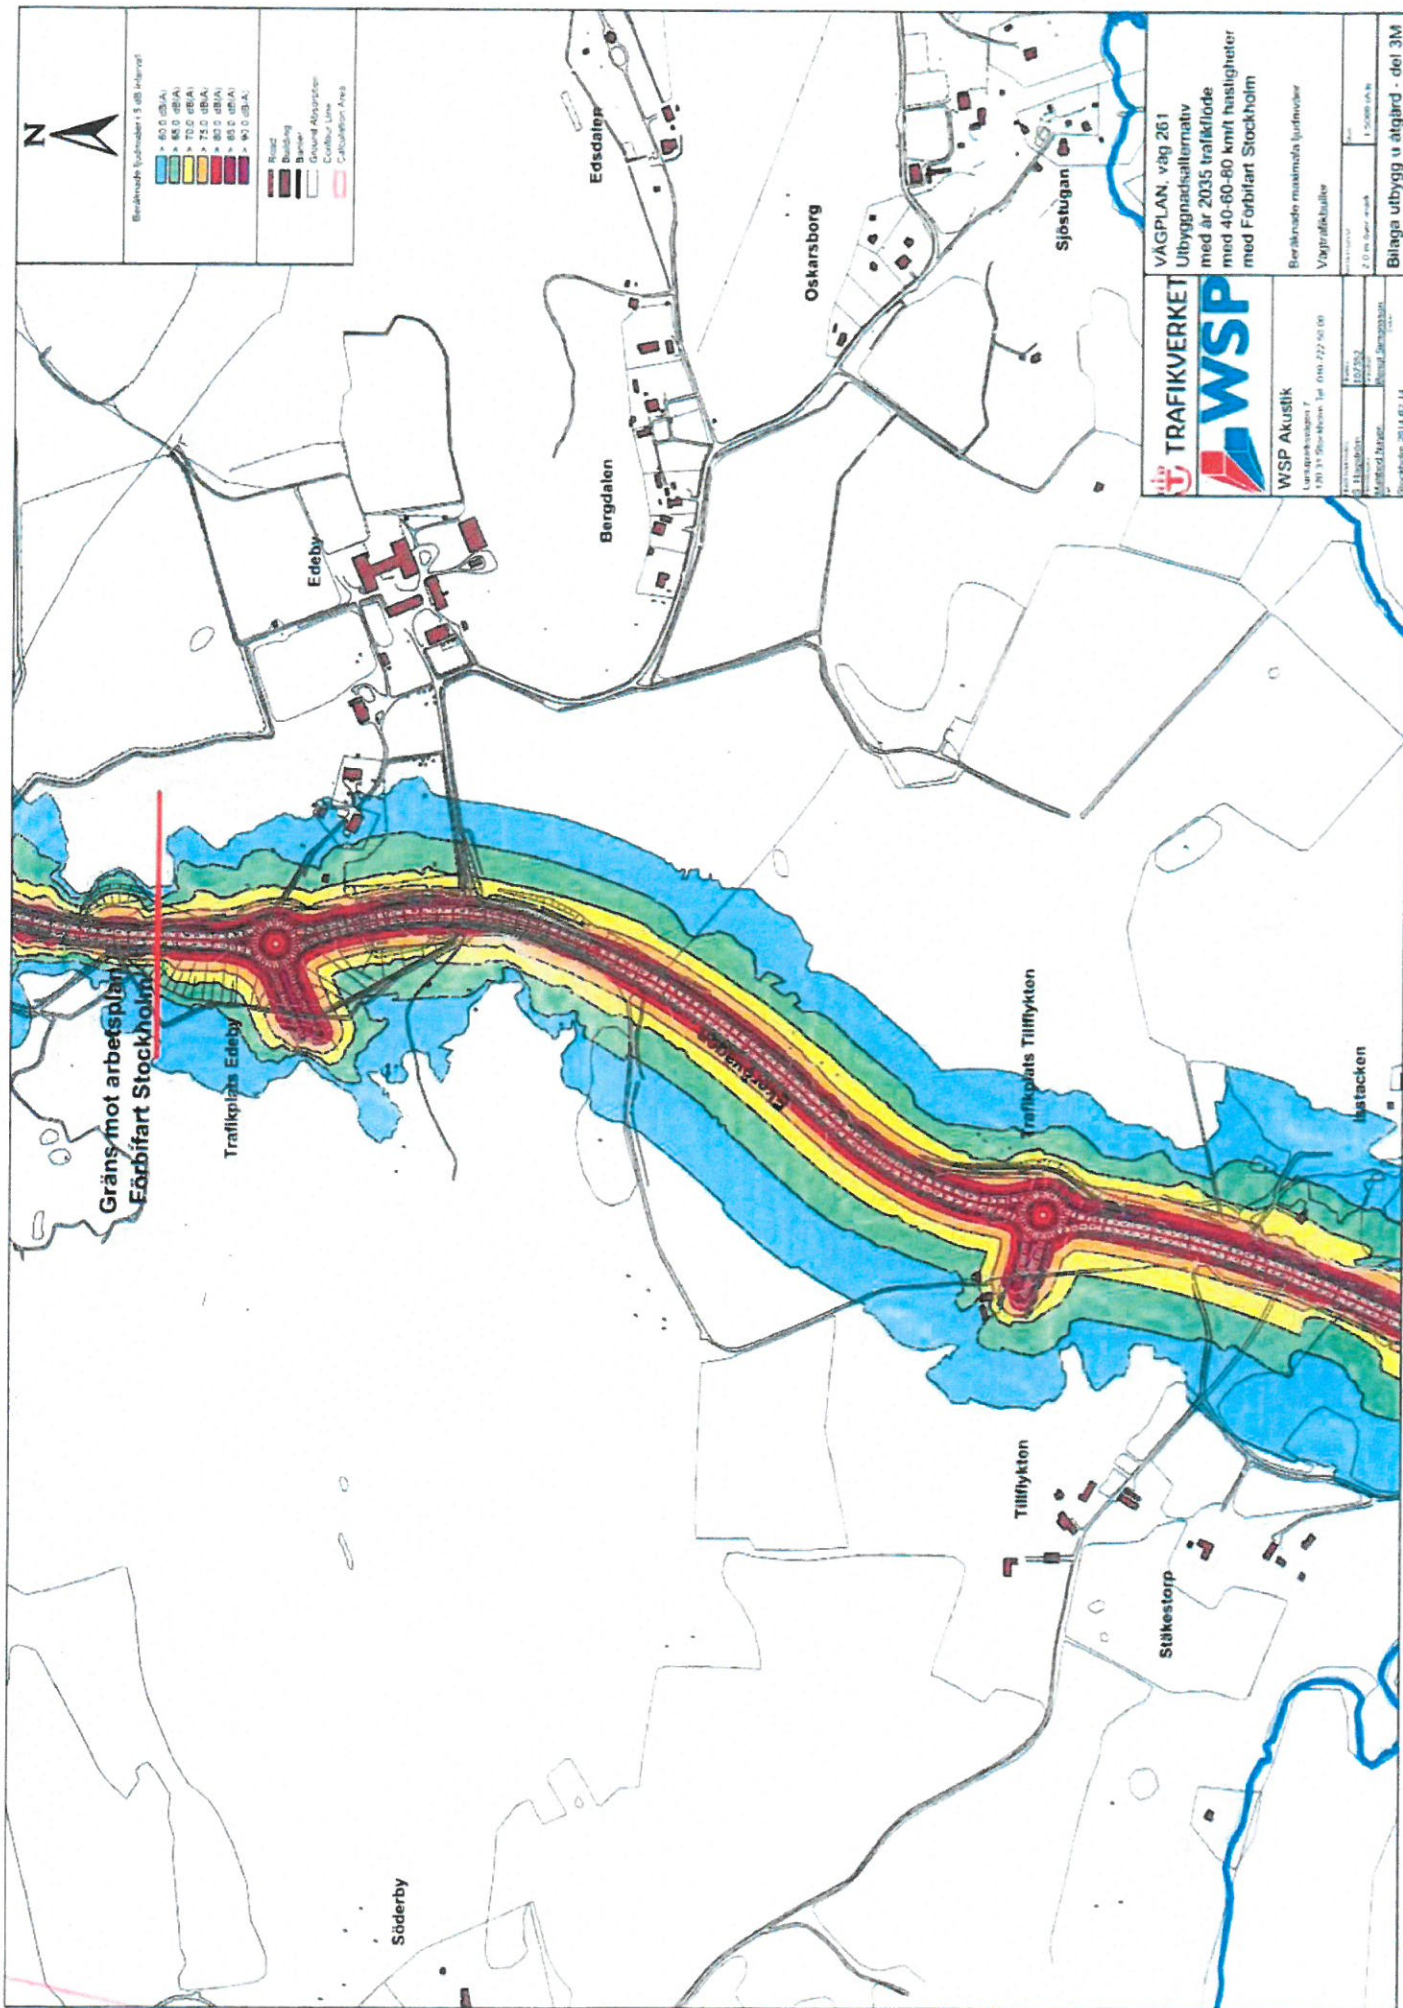

TRAFIKVERKET

WSP

WSP Akustik
Lantbruksgatan 7
101 31 Stockholm Tel: 080 222 50 00


VÄGPLAN, väg 261
Utbyggnadsalternativ
med år 2035 trafikflöde
med Förbifart Stockholm


Beräknade maximala ljudnivåer



Utgivningsdatum: 2014-02-14

Bilaga utbygg i åtgärd - del 3M

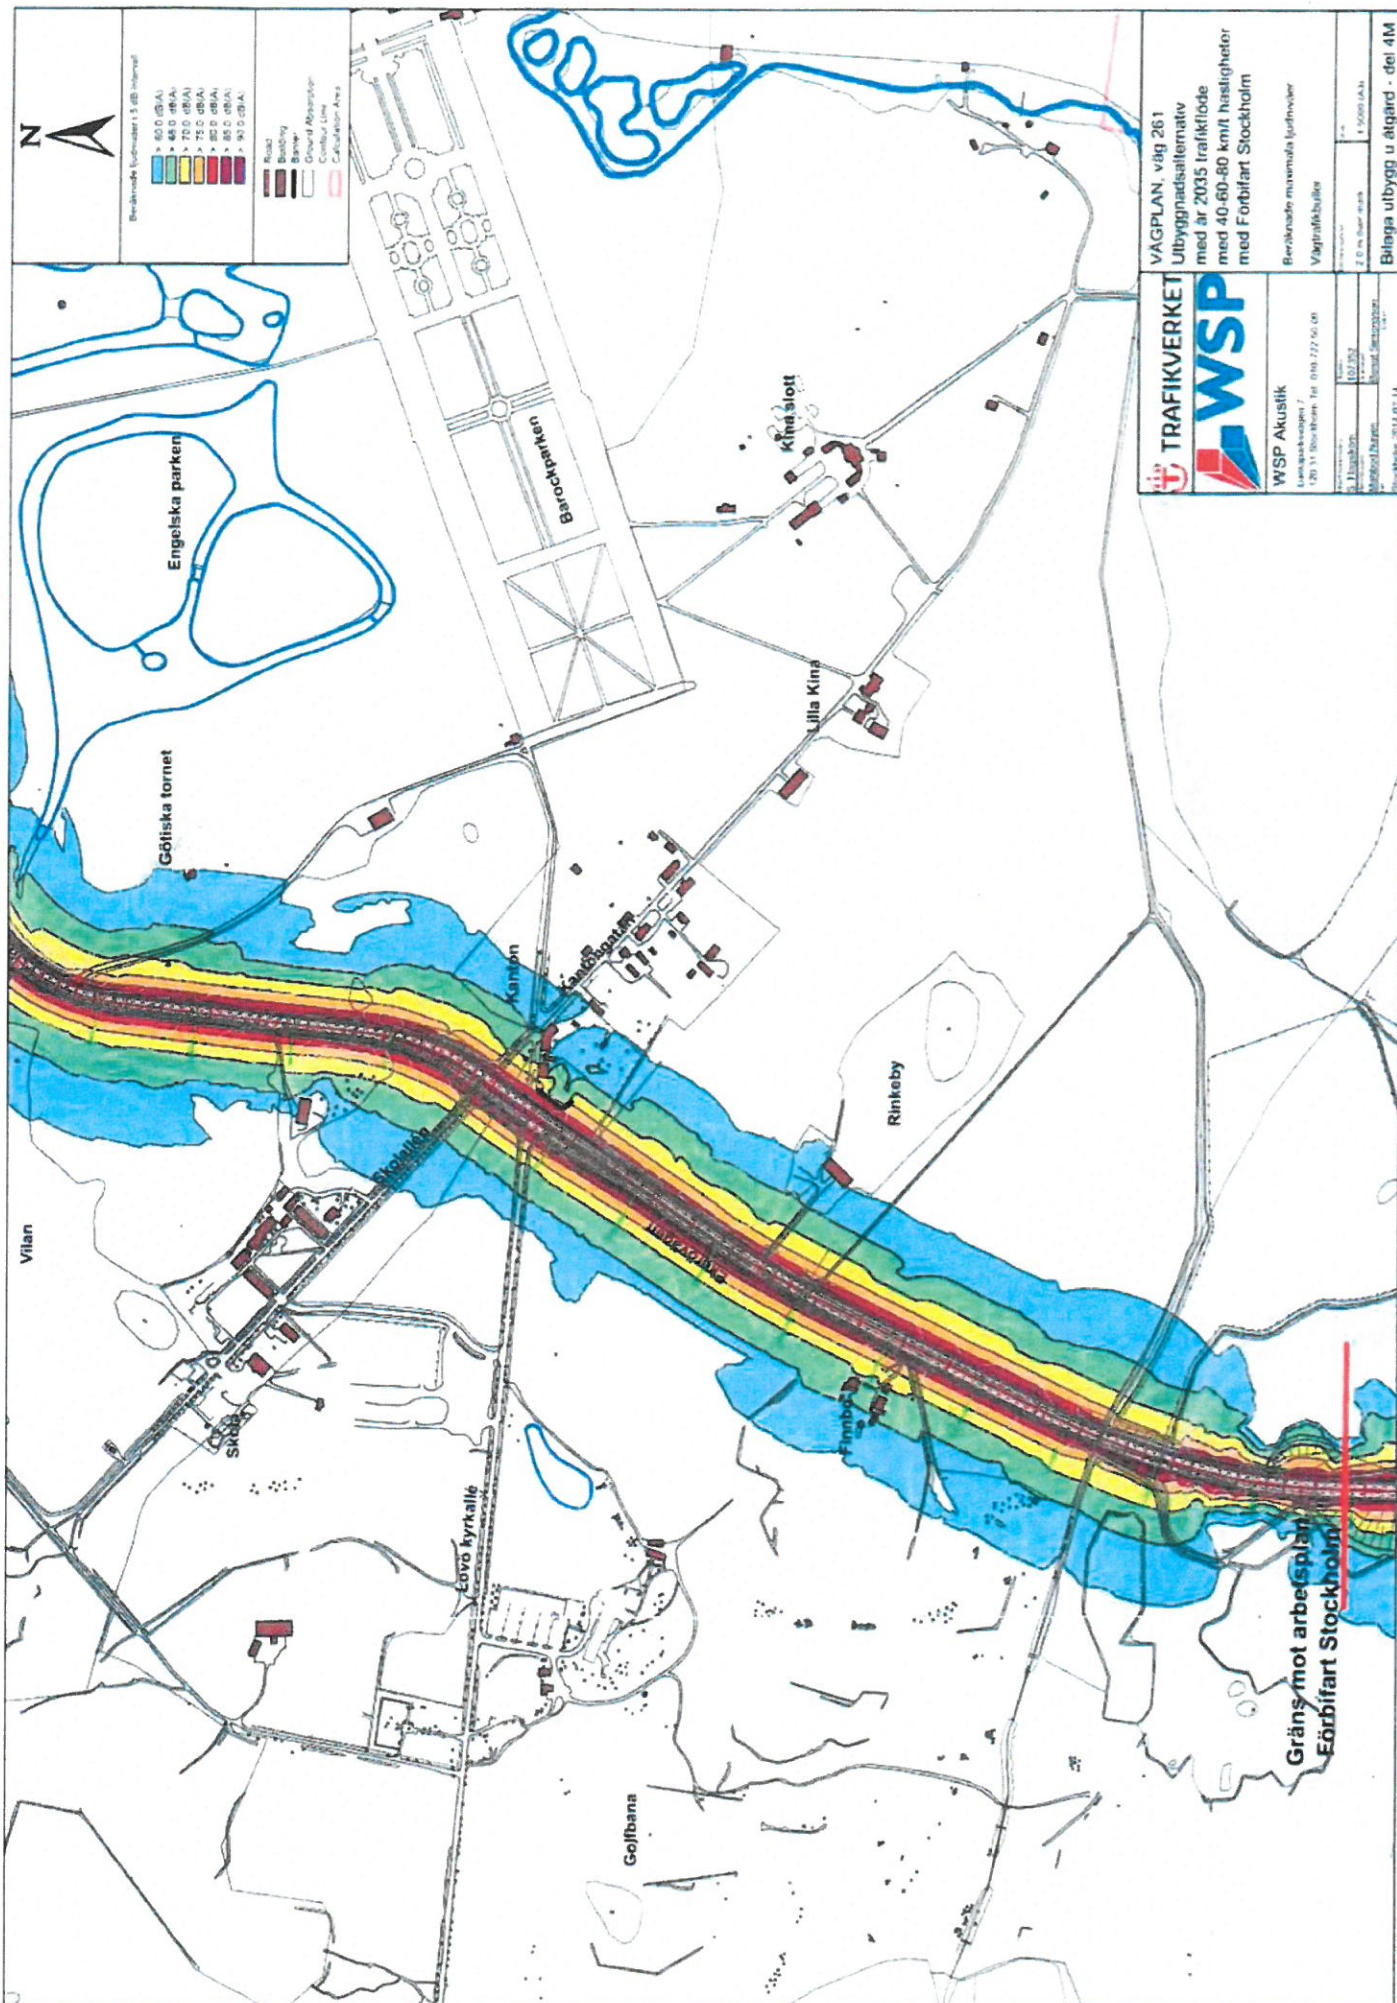

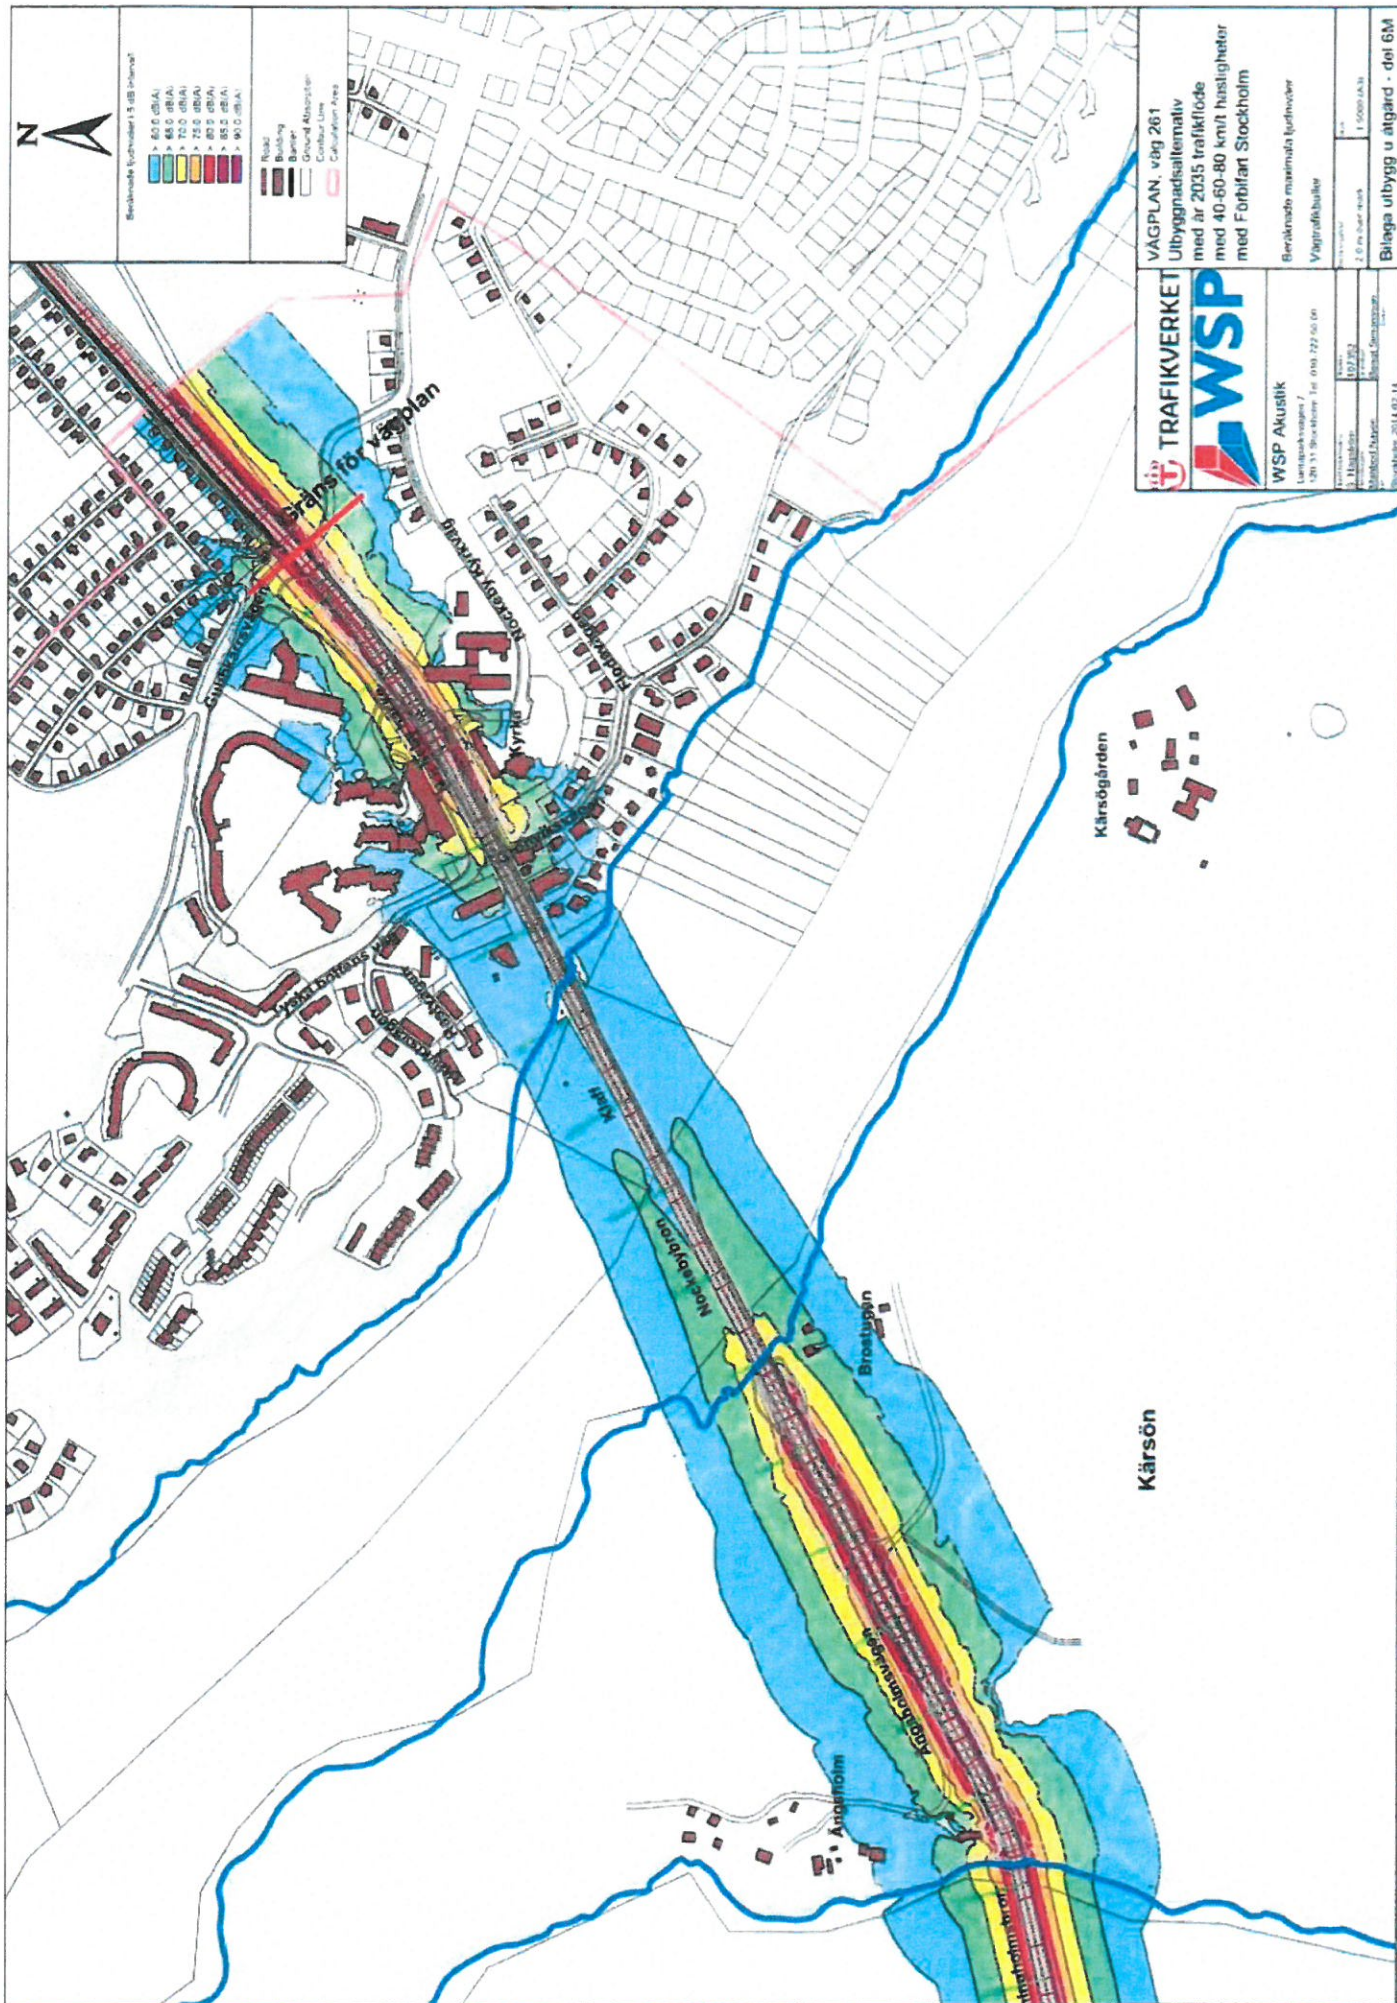



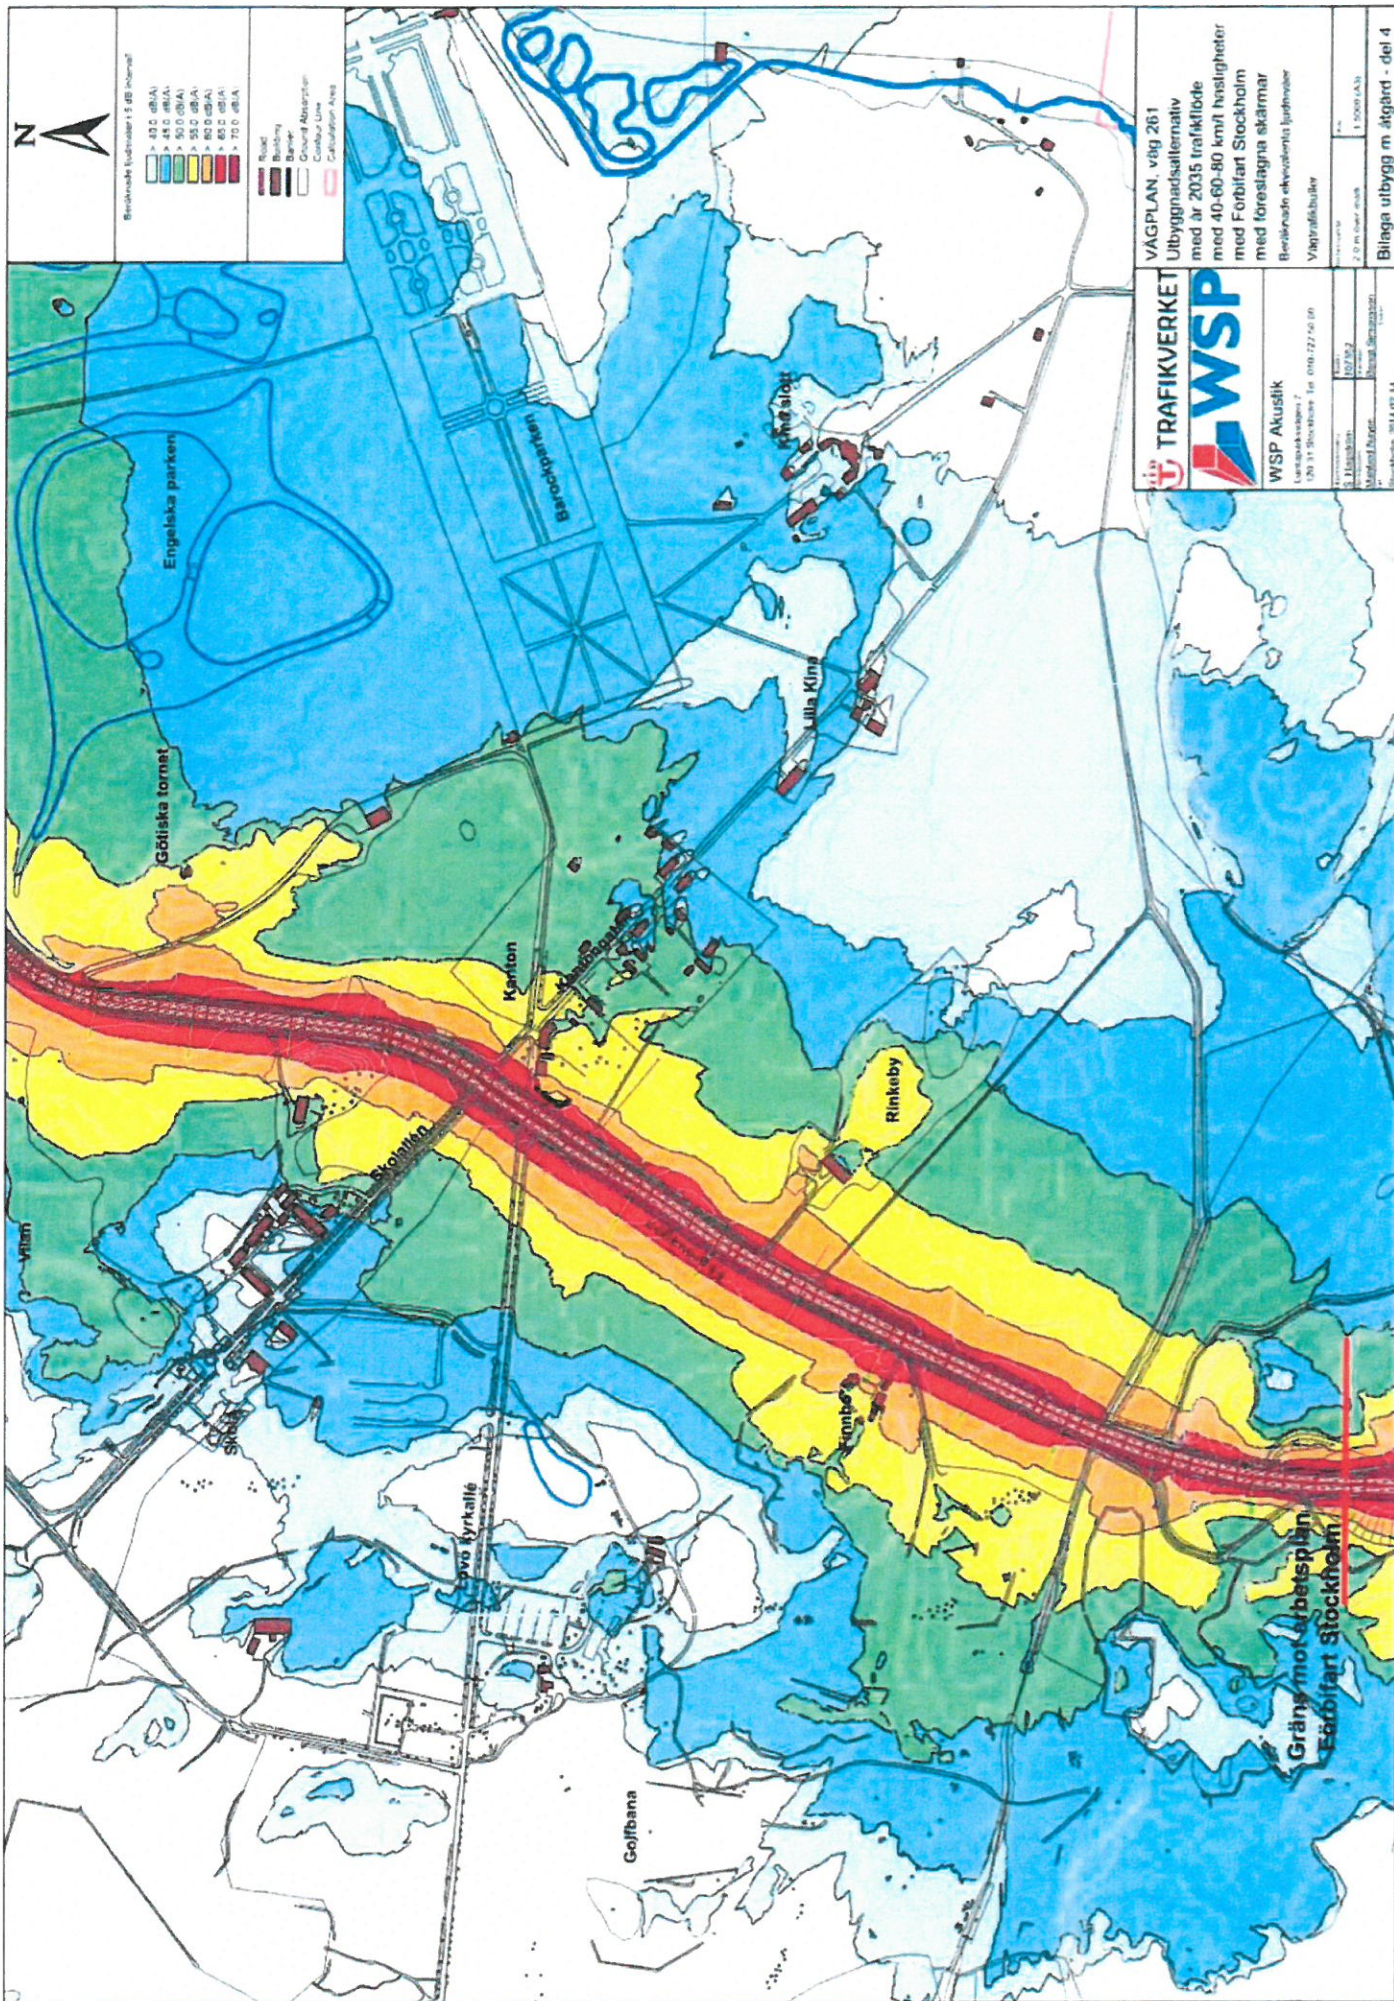

TRAFIKVERKET

WSP

WSP Akustik




VAGPLAN, väg 261

Utbyggnadsalternativ
med år 2035 trafikflöde
med 40-60-80 km/h hastigheter

Beräknade ekvivalenta ljudnivåer


Skala: 1:5000 (A3)

Blågåva utbygg m åtgärd - del 4

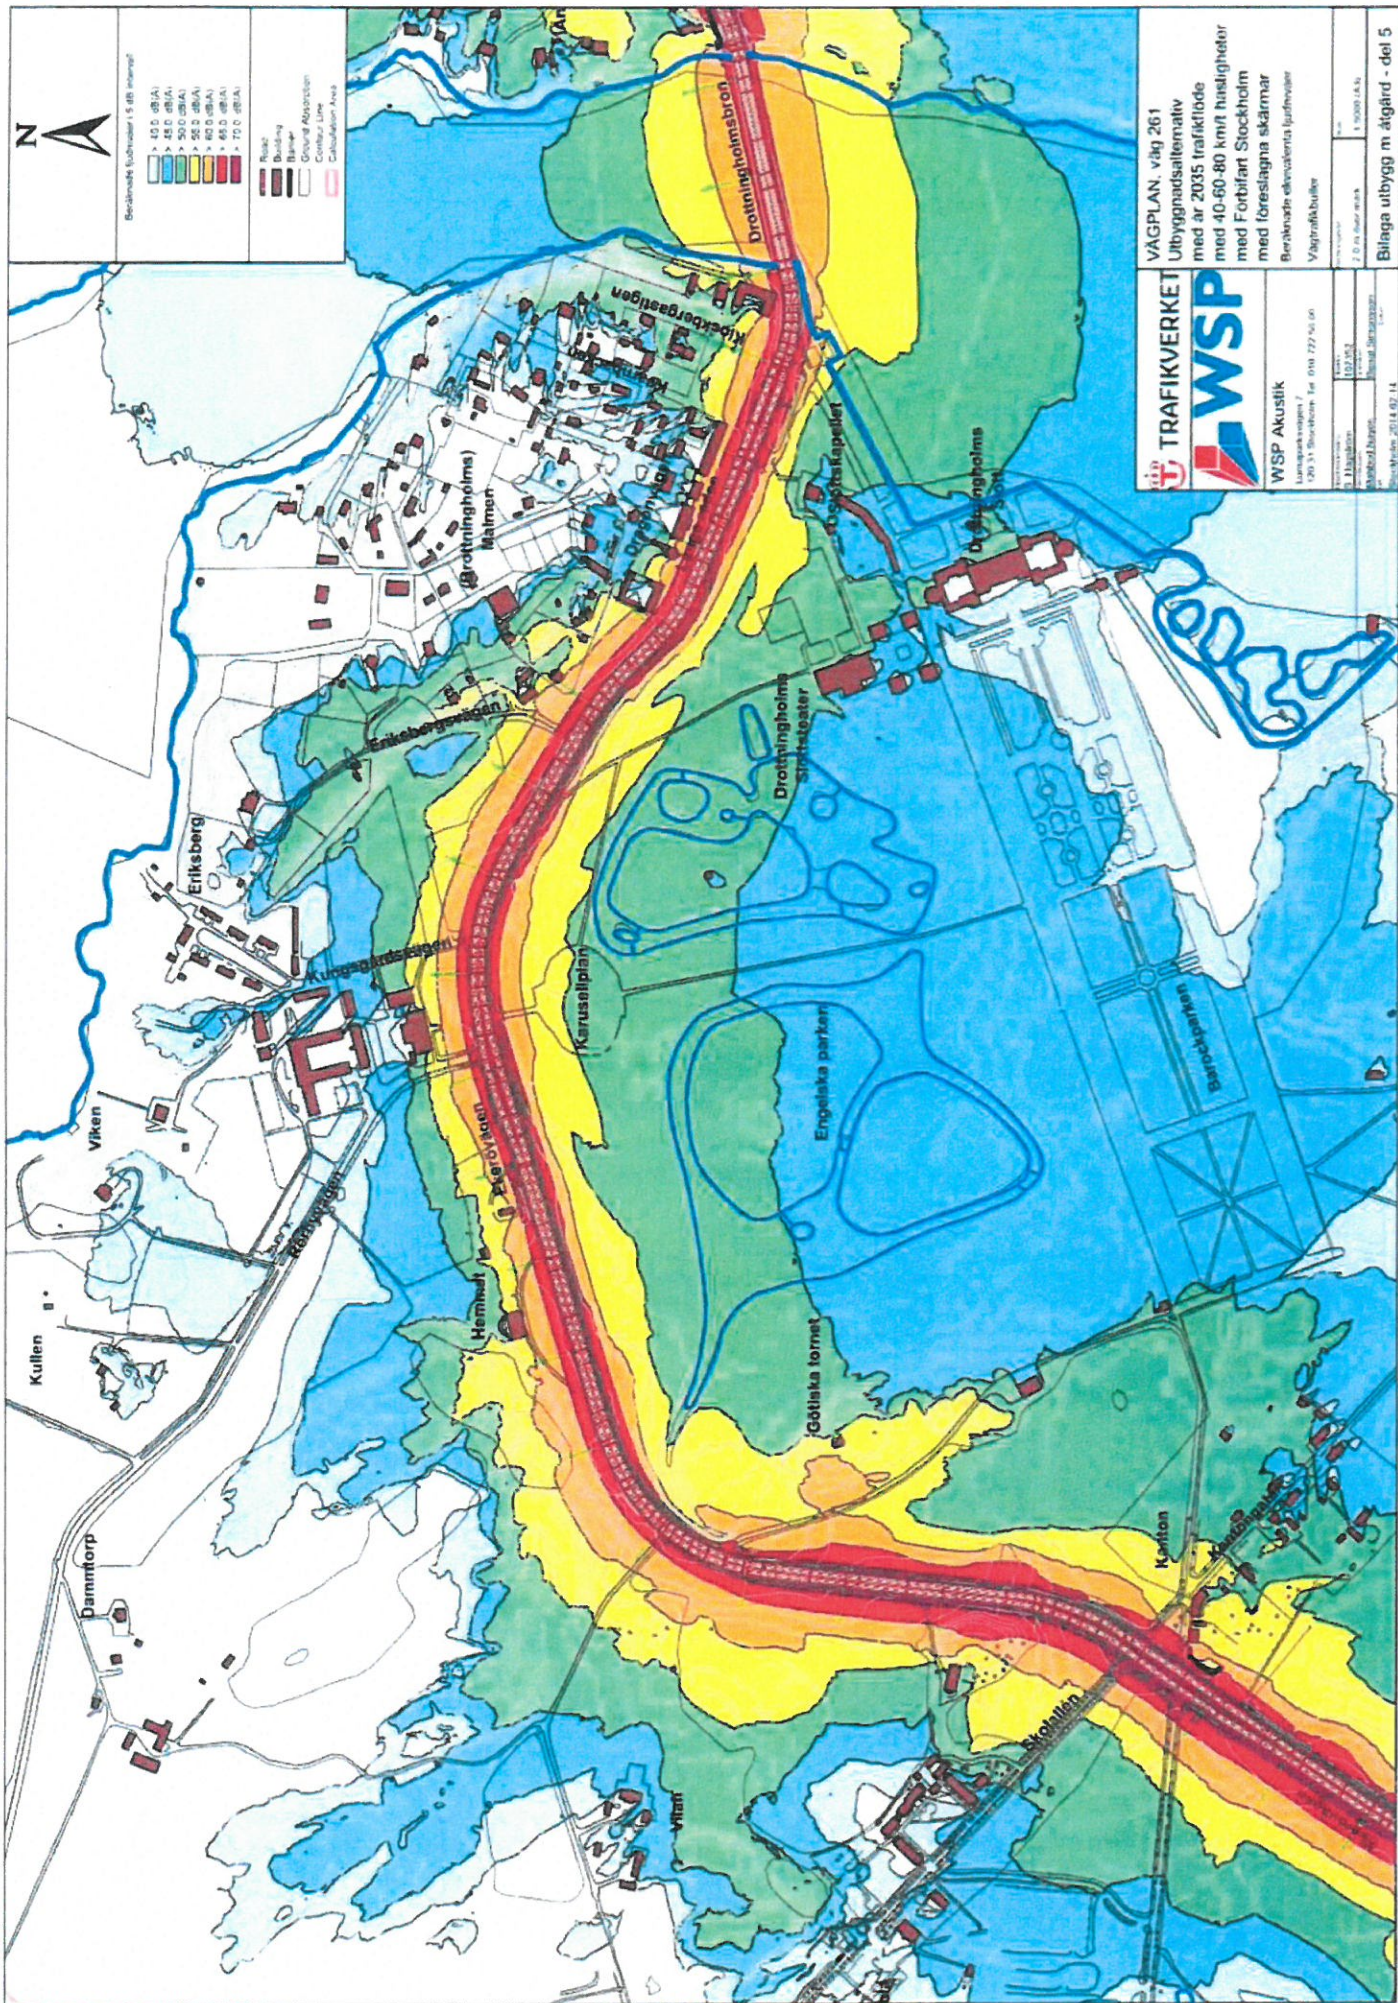

TRAFIKVERKET
WSP
 WSP Akustik
 Långgatan 7
 170 31 Stockholm Tel: 080 722 50 00

VAGPLAN, väg 261
 Utbyggnadsalternativ
 med år 2035 trafikflöde
 med 40-60-80 km/h hastigheter
 med förslagna skärmar
 Bilaga utbygm åtgärd - del 5

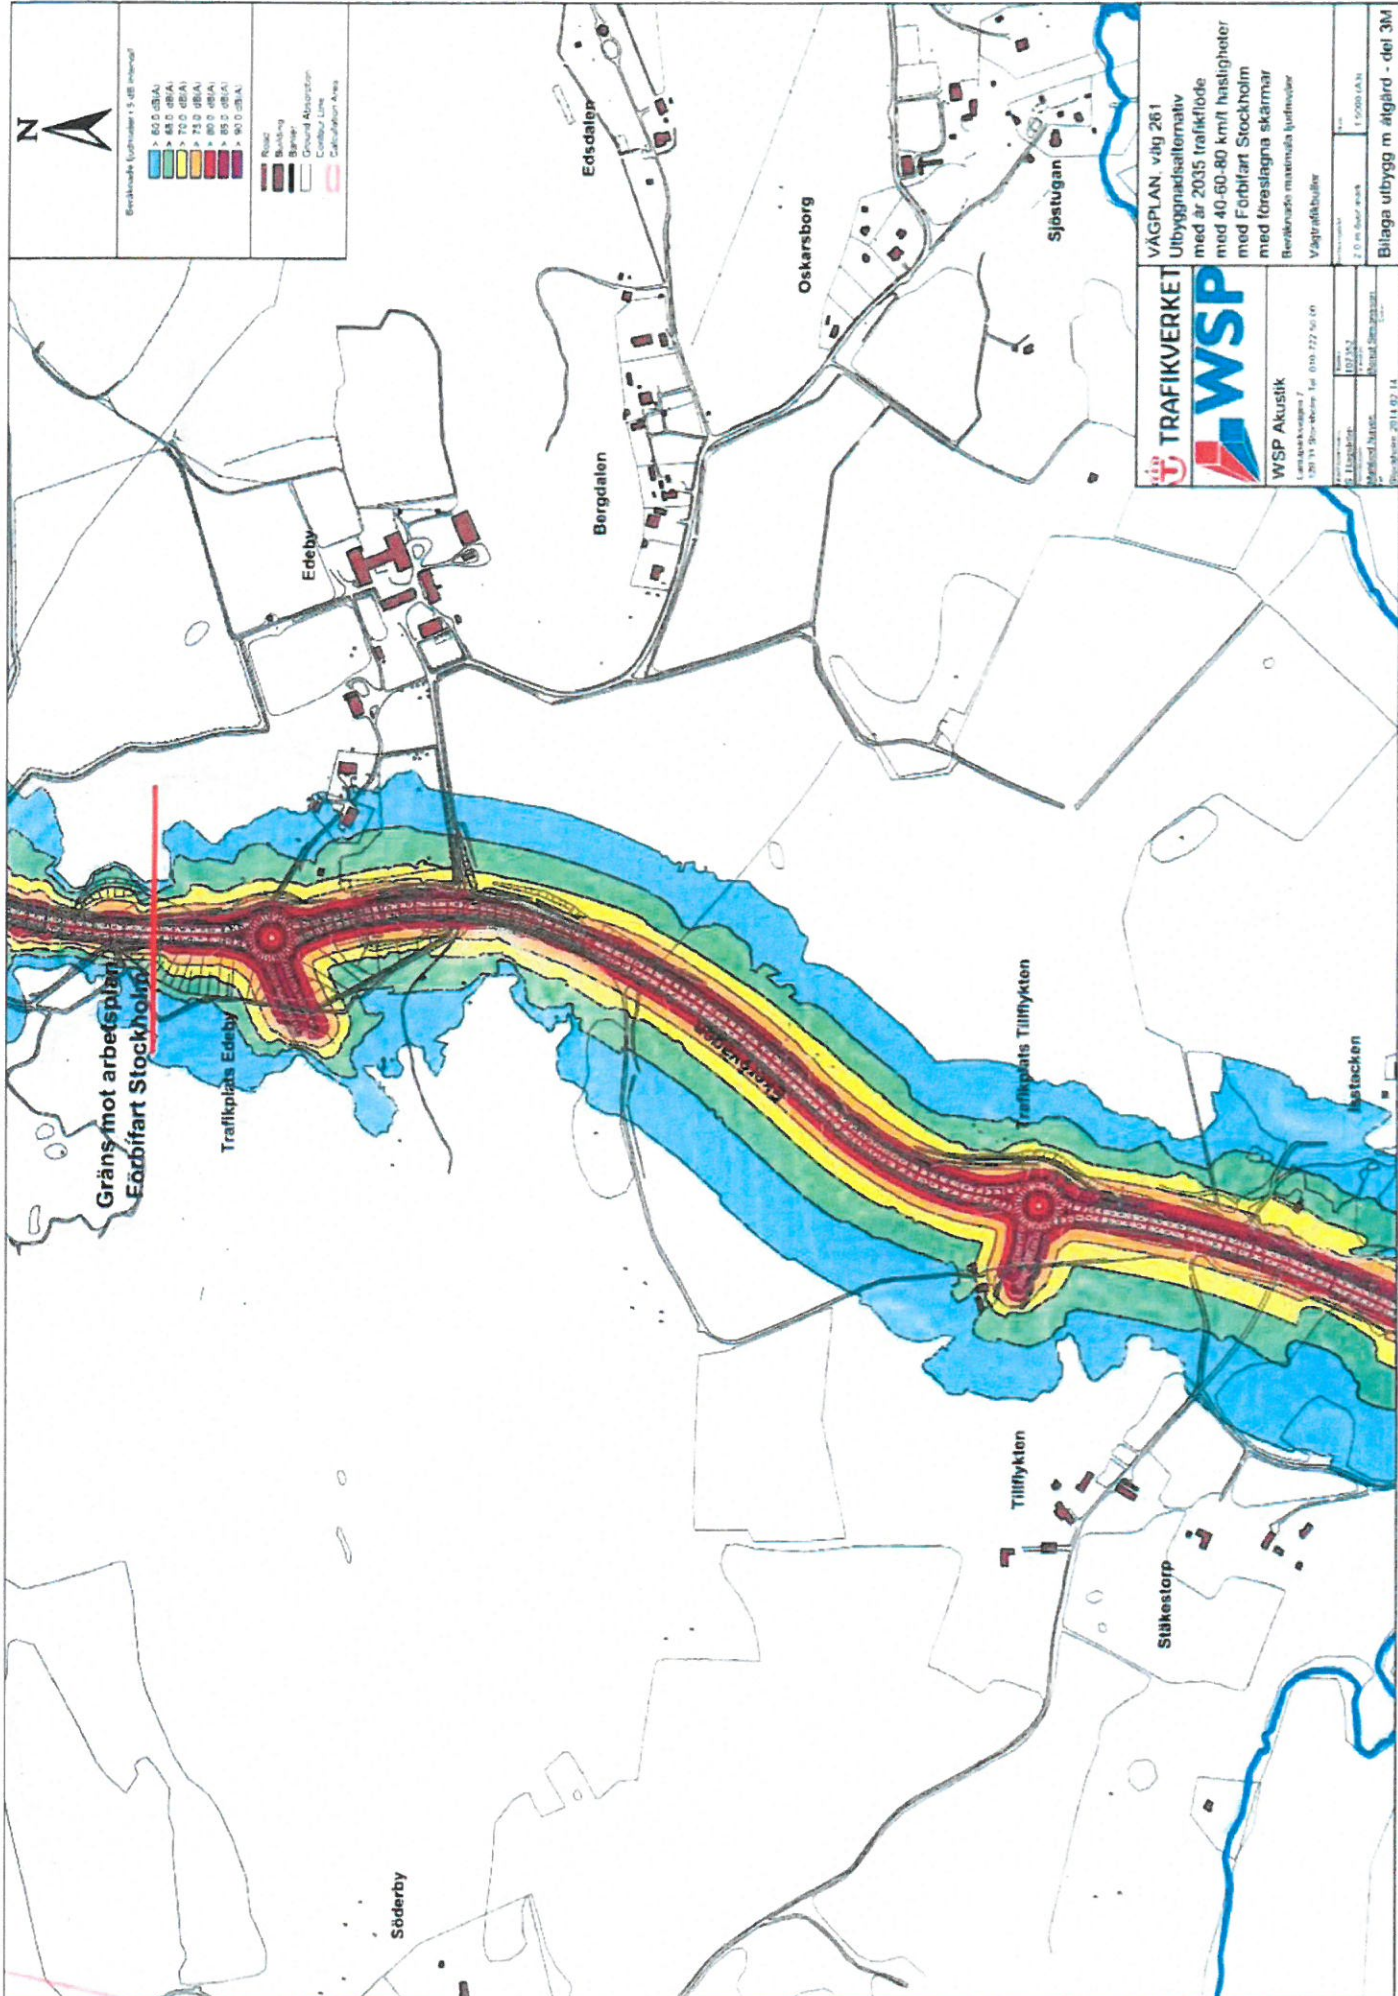

WSP Akustik
Lantbruksvägen 7

VAGPLAN väg 261
 Utbyggnadsalternativ
 med år 2035 trafikflöde
 med 40-60-80 km/h hastigheter
 med Förfart Stockholm
 med föreslagna skärmar
 Beräknade maxmilda ljudnivåer
 Vagnradbullen

Skapad	2014-02-14
Reviderad	
Utgåva	

Blaga utbygg m ålgård - del 3M

