



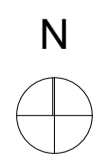

ÖVERSIKTSPLAN

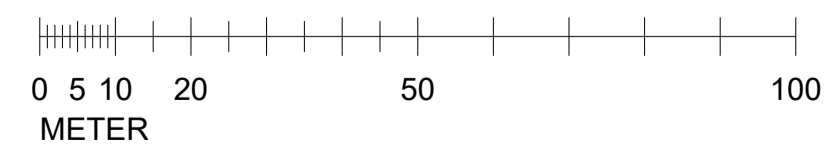

SKALA 1:1000 (A1)



FÖRKLARINGAR


SITUATIONSPLAN RITAD PÅ DIGITAL
DETALJPLANEUNDERLAG/ UNDERLAG GATA
* M10-P003.DWG
* M16-P001-PLAN.DWG

FÖRESKRIFTER

HÄNVISNINGAR

FK 2016-10-19

BET	ANT	ÄNDRING AVSER	DATUM	Sign.
BYGGLOVSHANDLING				
TRÅKVISTA 18:1 M.F.L				
 ETTELVA ARKITEKTER /				
BYGG- HERRE	Namn/Info BESTÄLLARE			
(A)	ETTELVAARKITEKTER AB			
K	P-Info Konstruktör			
E	P-Info EI			
V	P-Info V			
Br				
LUPPORAG NR	1875	RITAD AV	LSH	HANDLÄGGARE
DATUM		ANSVARIG	LINDA SAARNAK	LARS SNICKERT
Datum:				
SITUATIONSPLAN ÖVERSIKT				
SKALA A1	1:1000	NUMMER	(A1) (A3) A-01.1-001	BET
				-

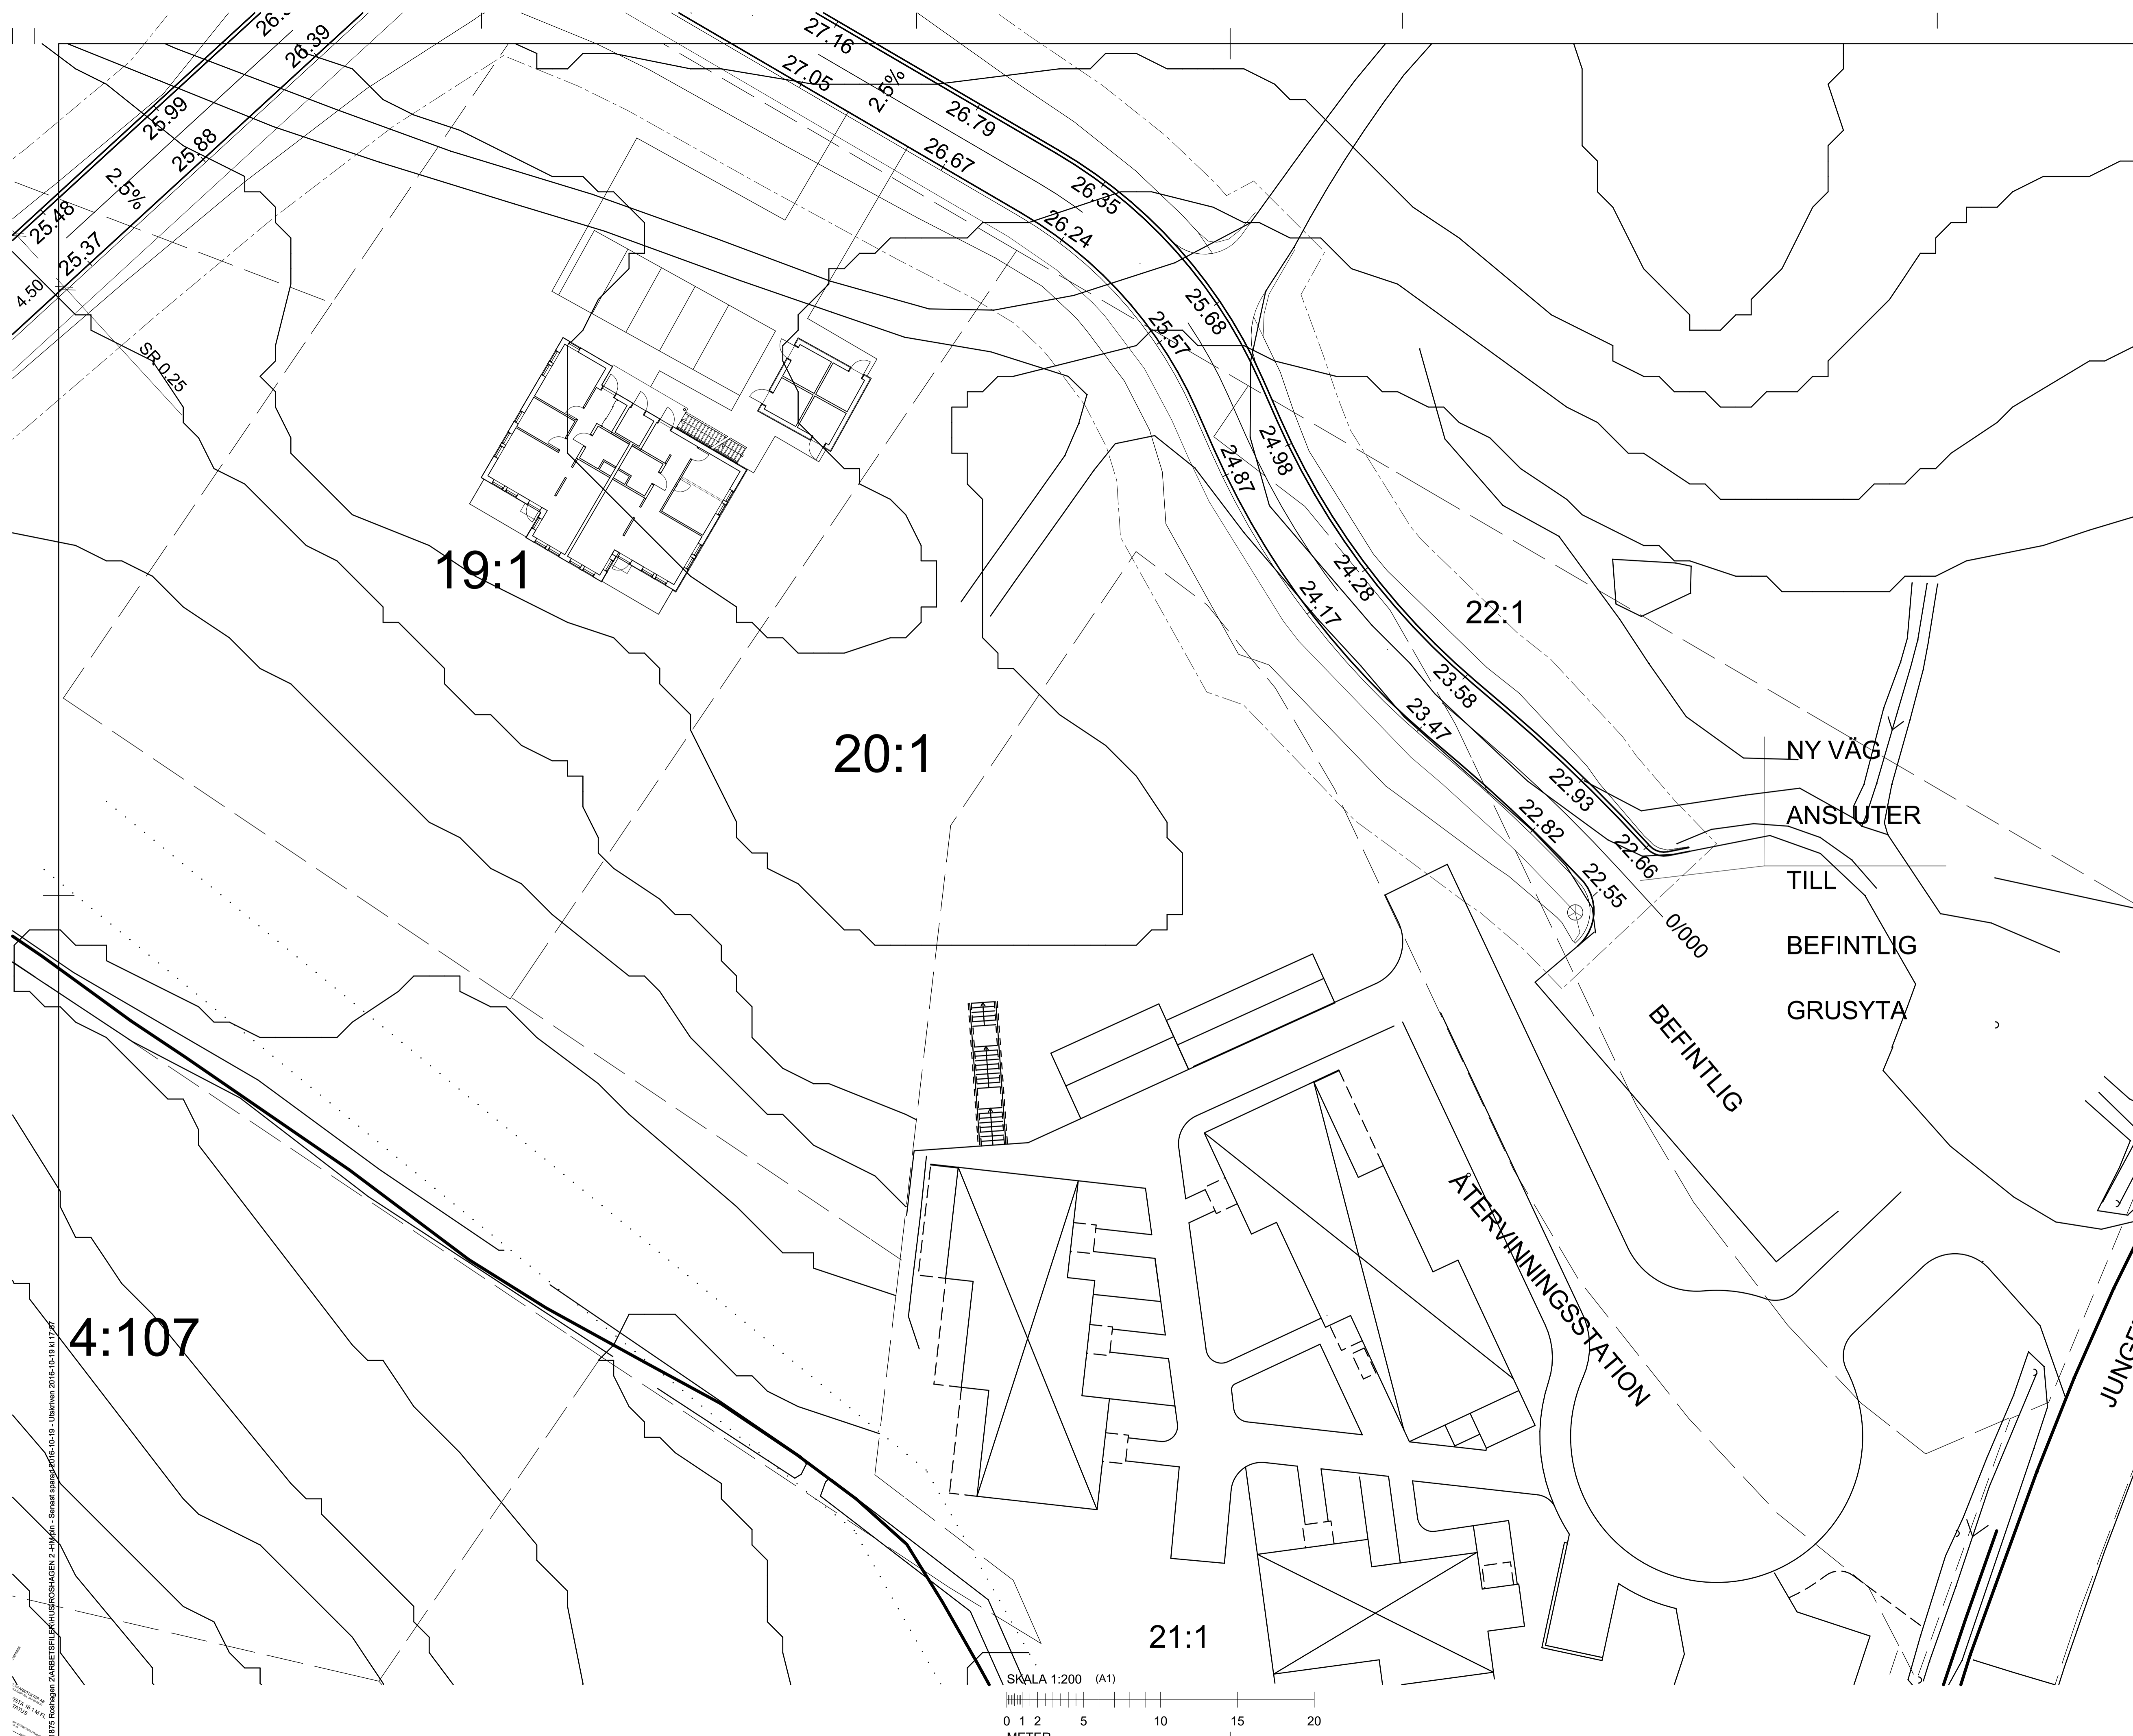

FÖRKLARINGAR

ALLA MÅTT I MM.
MÄTTEN ÄR UNGEFÄRLIGA OCH KAN KOMMA
JUSTERAS UNDER PROJEKTERINGEN

FÖRESKRIFTER

HÄNVISNINGAR

FK 2016-10-19

BET	ANT	ÄNDRING AVSER	DATUM	Sign.
BYGGLOVSHANDLING				
TRÄKVISTA 18:1 M.FL				
 ETTELVA ARKITEKTER /				
BYGG- HERRE	Namn/Info BESTÄLLARE			
(A)	ETTELVAARKITEKTER AB			
K	P-Info Konstruktör			
E	P-Info EI			
V	P-Info V			
Br				
LUPPDRAG NR	1875	RITAD AV	LSH	HANDLÄGGARE
DATUM		ANSVARIG	LINDA SAARNAK	LARS SNICKERT
Datum:				
SITUATIONSPLAN				
SITUATIONSPLAN				
SKALA A1	1:200,	(A1) (A3)	NUMMER	A-01.1-002
			BET	-

4:107


19:1

20:1


22:1

21:1

SKALA 1:200 (A1)

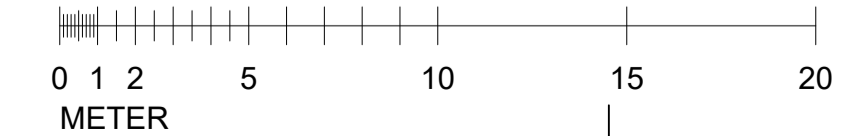

P:\1875 Reahagen 2\ARBETSUPPLÄGG\KUSHUSHAGEN 2 - HÅKÅN - Senast uppdaterat: 2016-10-19 kl 13:27
 1875 Reahagen 2 ARBETSUPPLÄGG KUSHUSHAGEN 2 - HÅKÅN

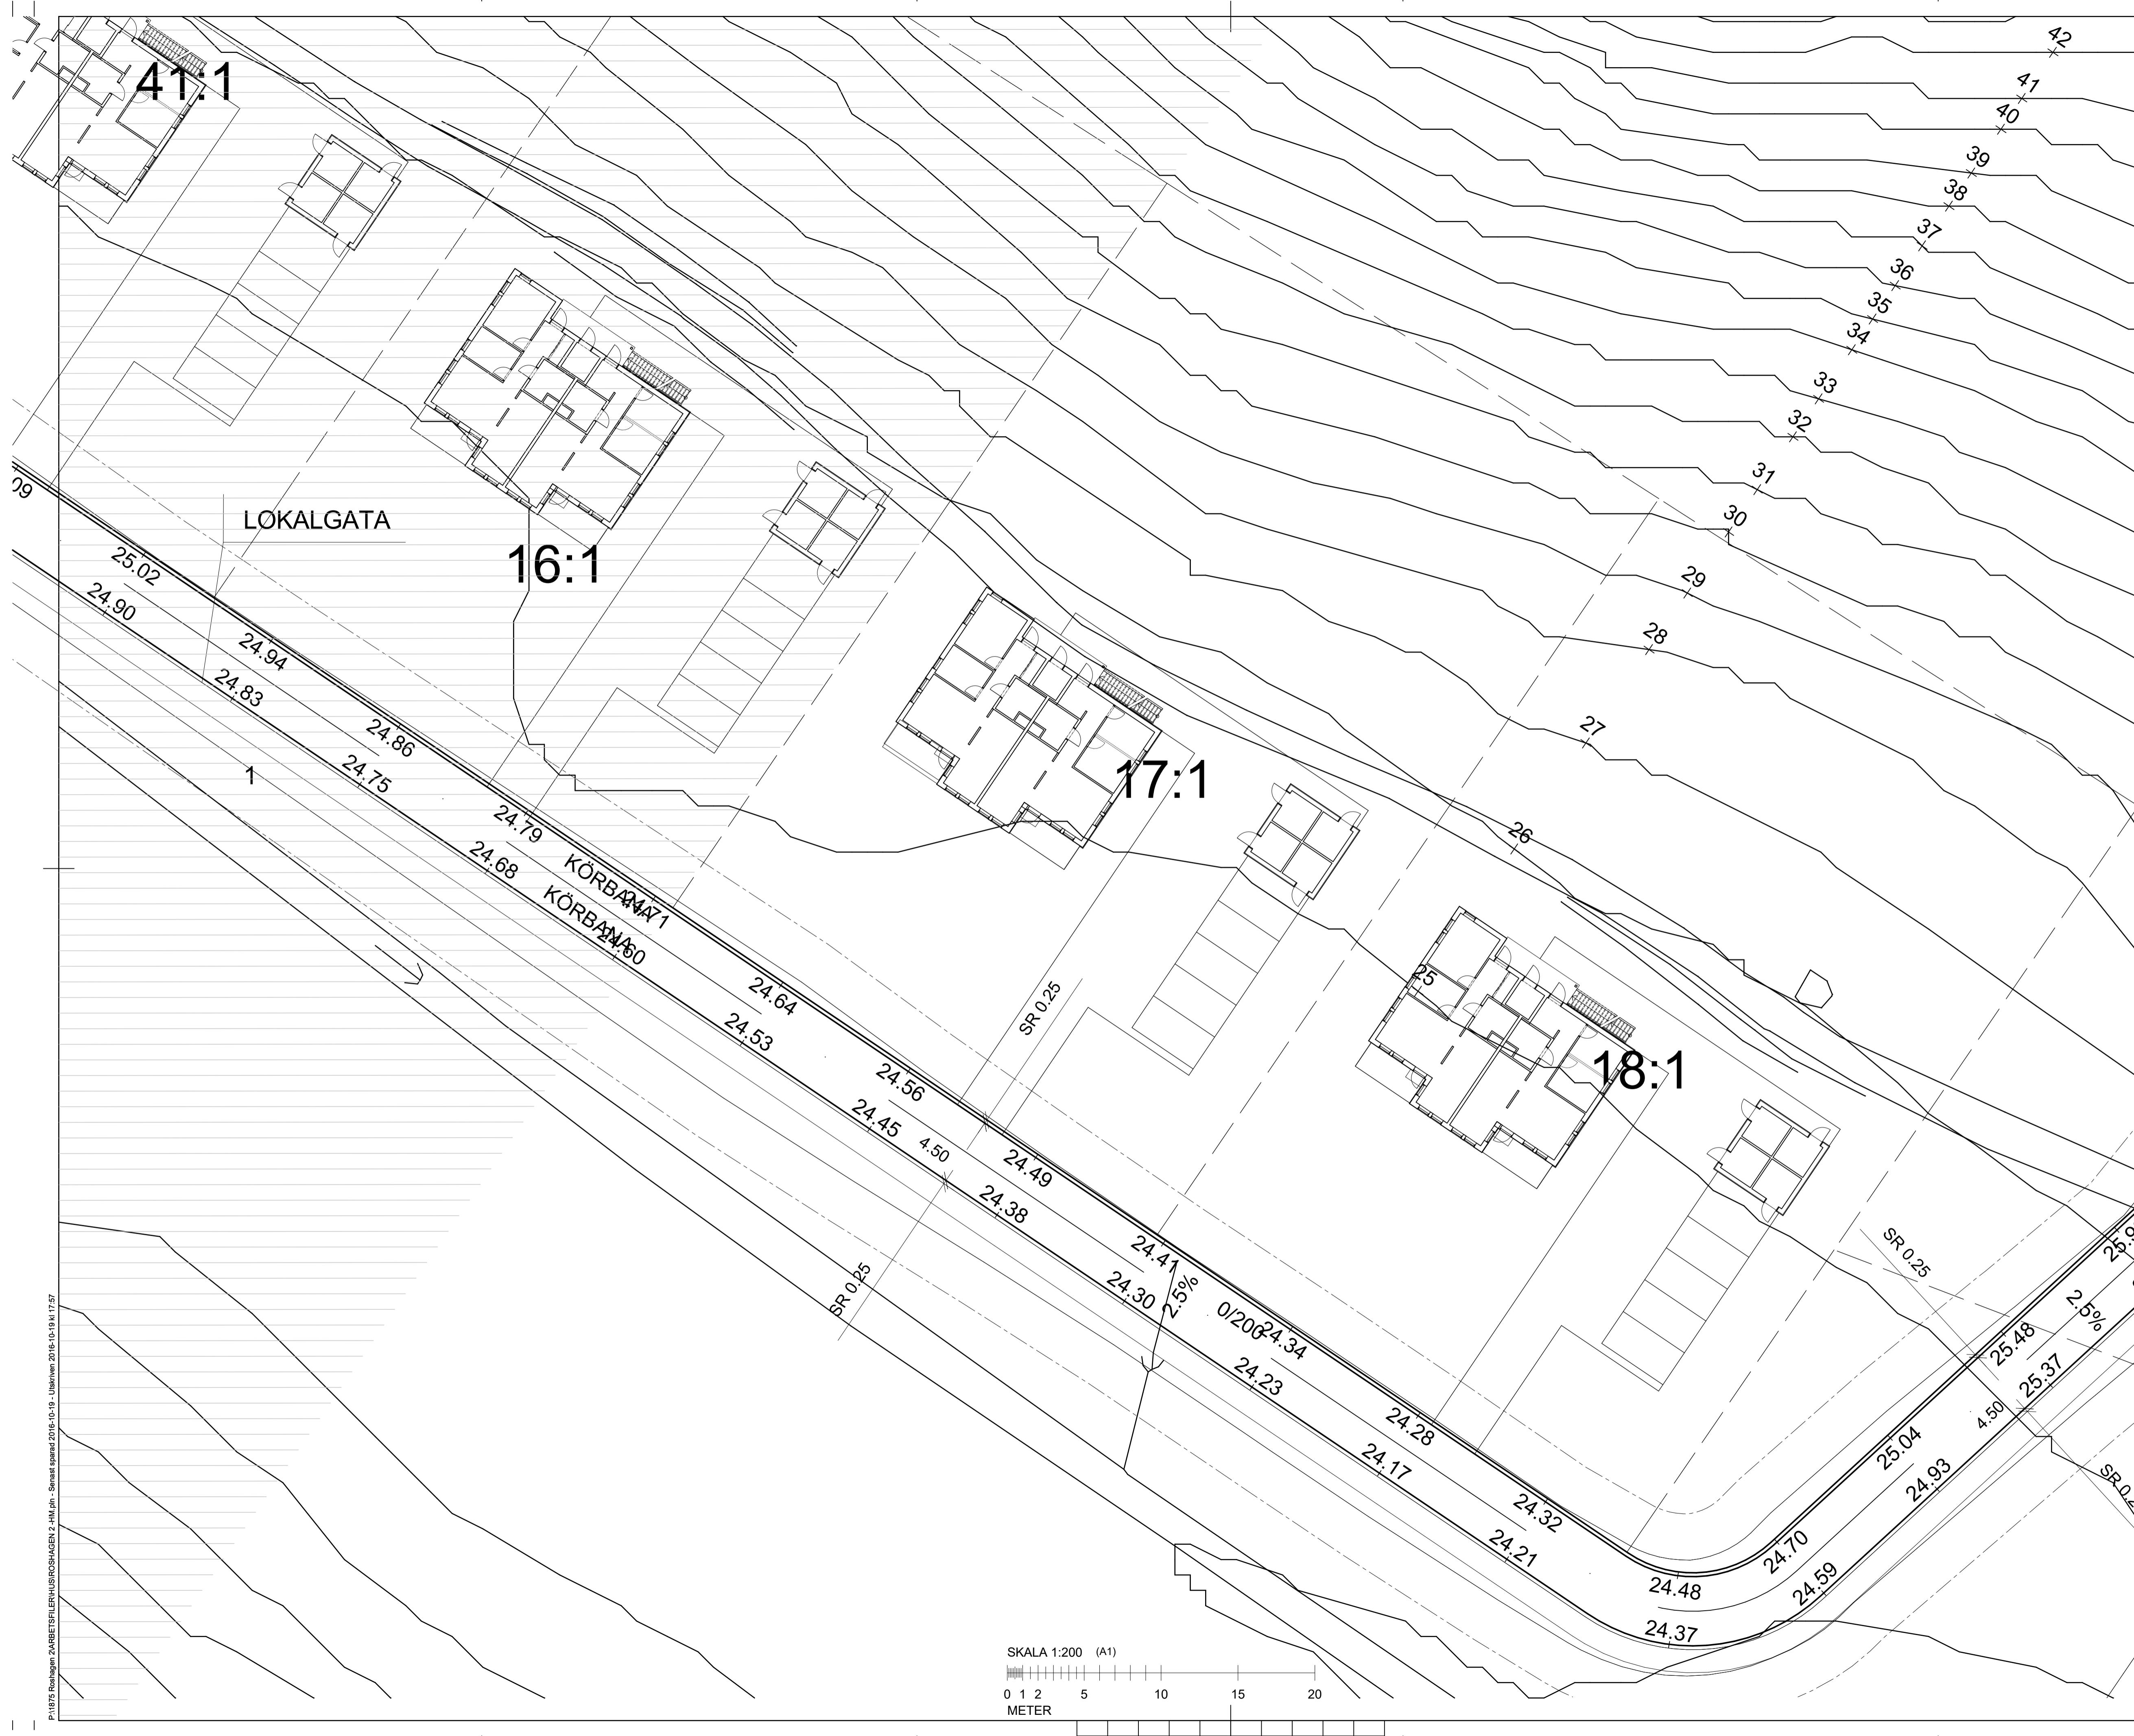


FÖRKLARINGAR

ALLA MÅTT I MM.
MÄTTEN ÄR UNGEFÄRLIGA OCH KAN KOMMA
JUSTERAS UNDER PROJEKTERINGEN

FÖRESKRIFTER


HÄNVISNINGAR

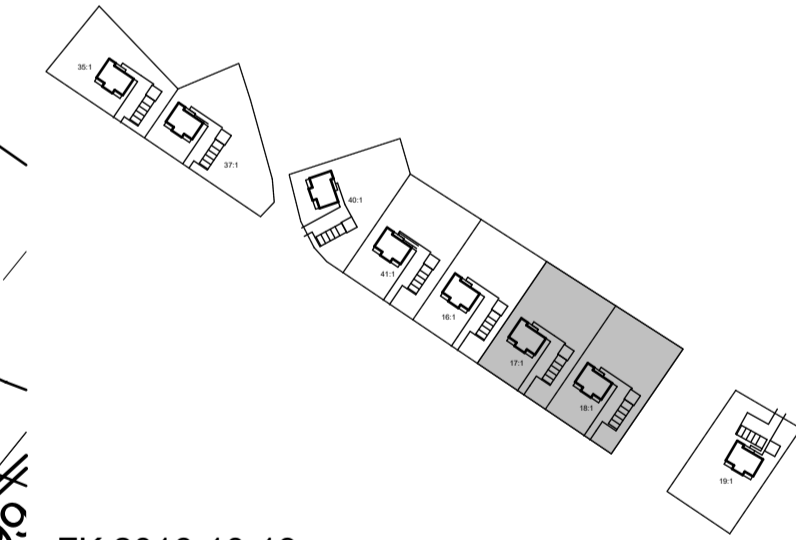

FK 2016-10-19

BET	ANT	ÄNDRING AVSER	DATUM	Sign.
BYGGLOVSHANDLING				
TRÄKVISTA 18:1 M.FL				
 ETTELVA ARKITEKTER /				
BYGG- HERRE	Namn-Info BESTÄLLARE			
(A)	ETTELVAARKITEKTER AB			
K	P-Info Konstruktör			
E	P-Info EI			
V	P-Info V			
Br				
LUPPDRAG NR	RITAD AV	HANDLÄGGARE		
1875	LSH	LARS SNICKERT		
DATUM	ANSVARIG			
Datum:	LINDA SAARNAK			
SITUATIONSPLAN				
SITUATIONSPLAN				
SKALA A1	(A1)	NUMMER	BET	
1:200,	(A3)	A-01.1-003	-	

P:\1875_Rushögen\2\ARBETSPLER\HUSKÖSHAGEN_2_HM_pjn - Senast uppdaterat 2016-10-19 - Lm\lww_2016-10-19_kl_17:27

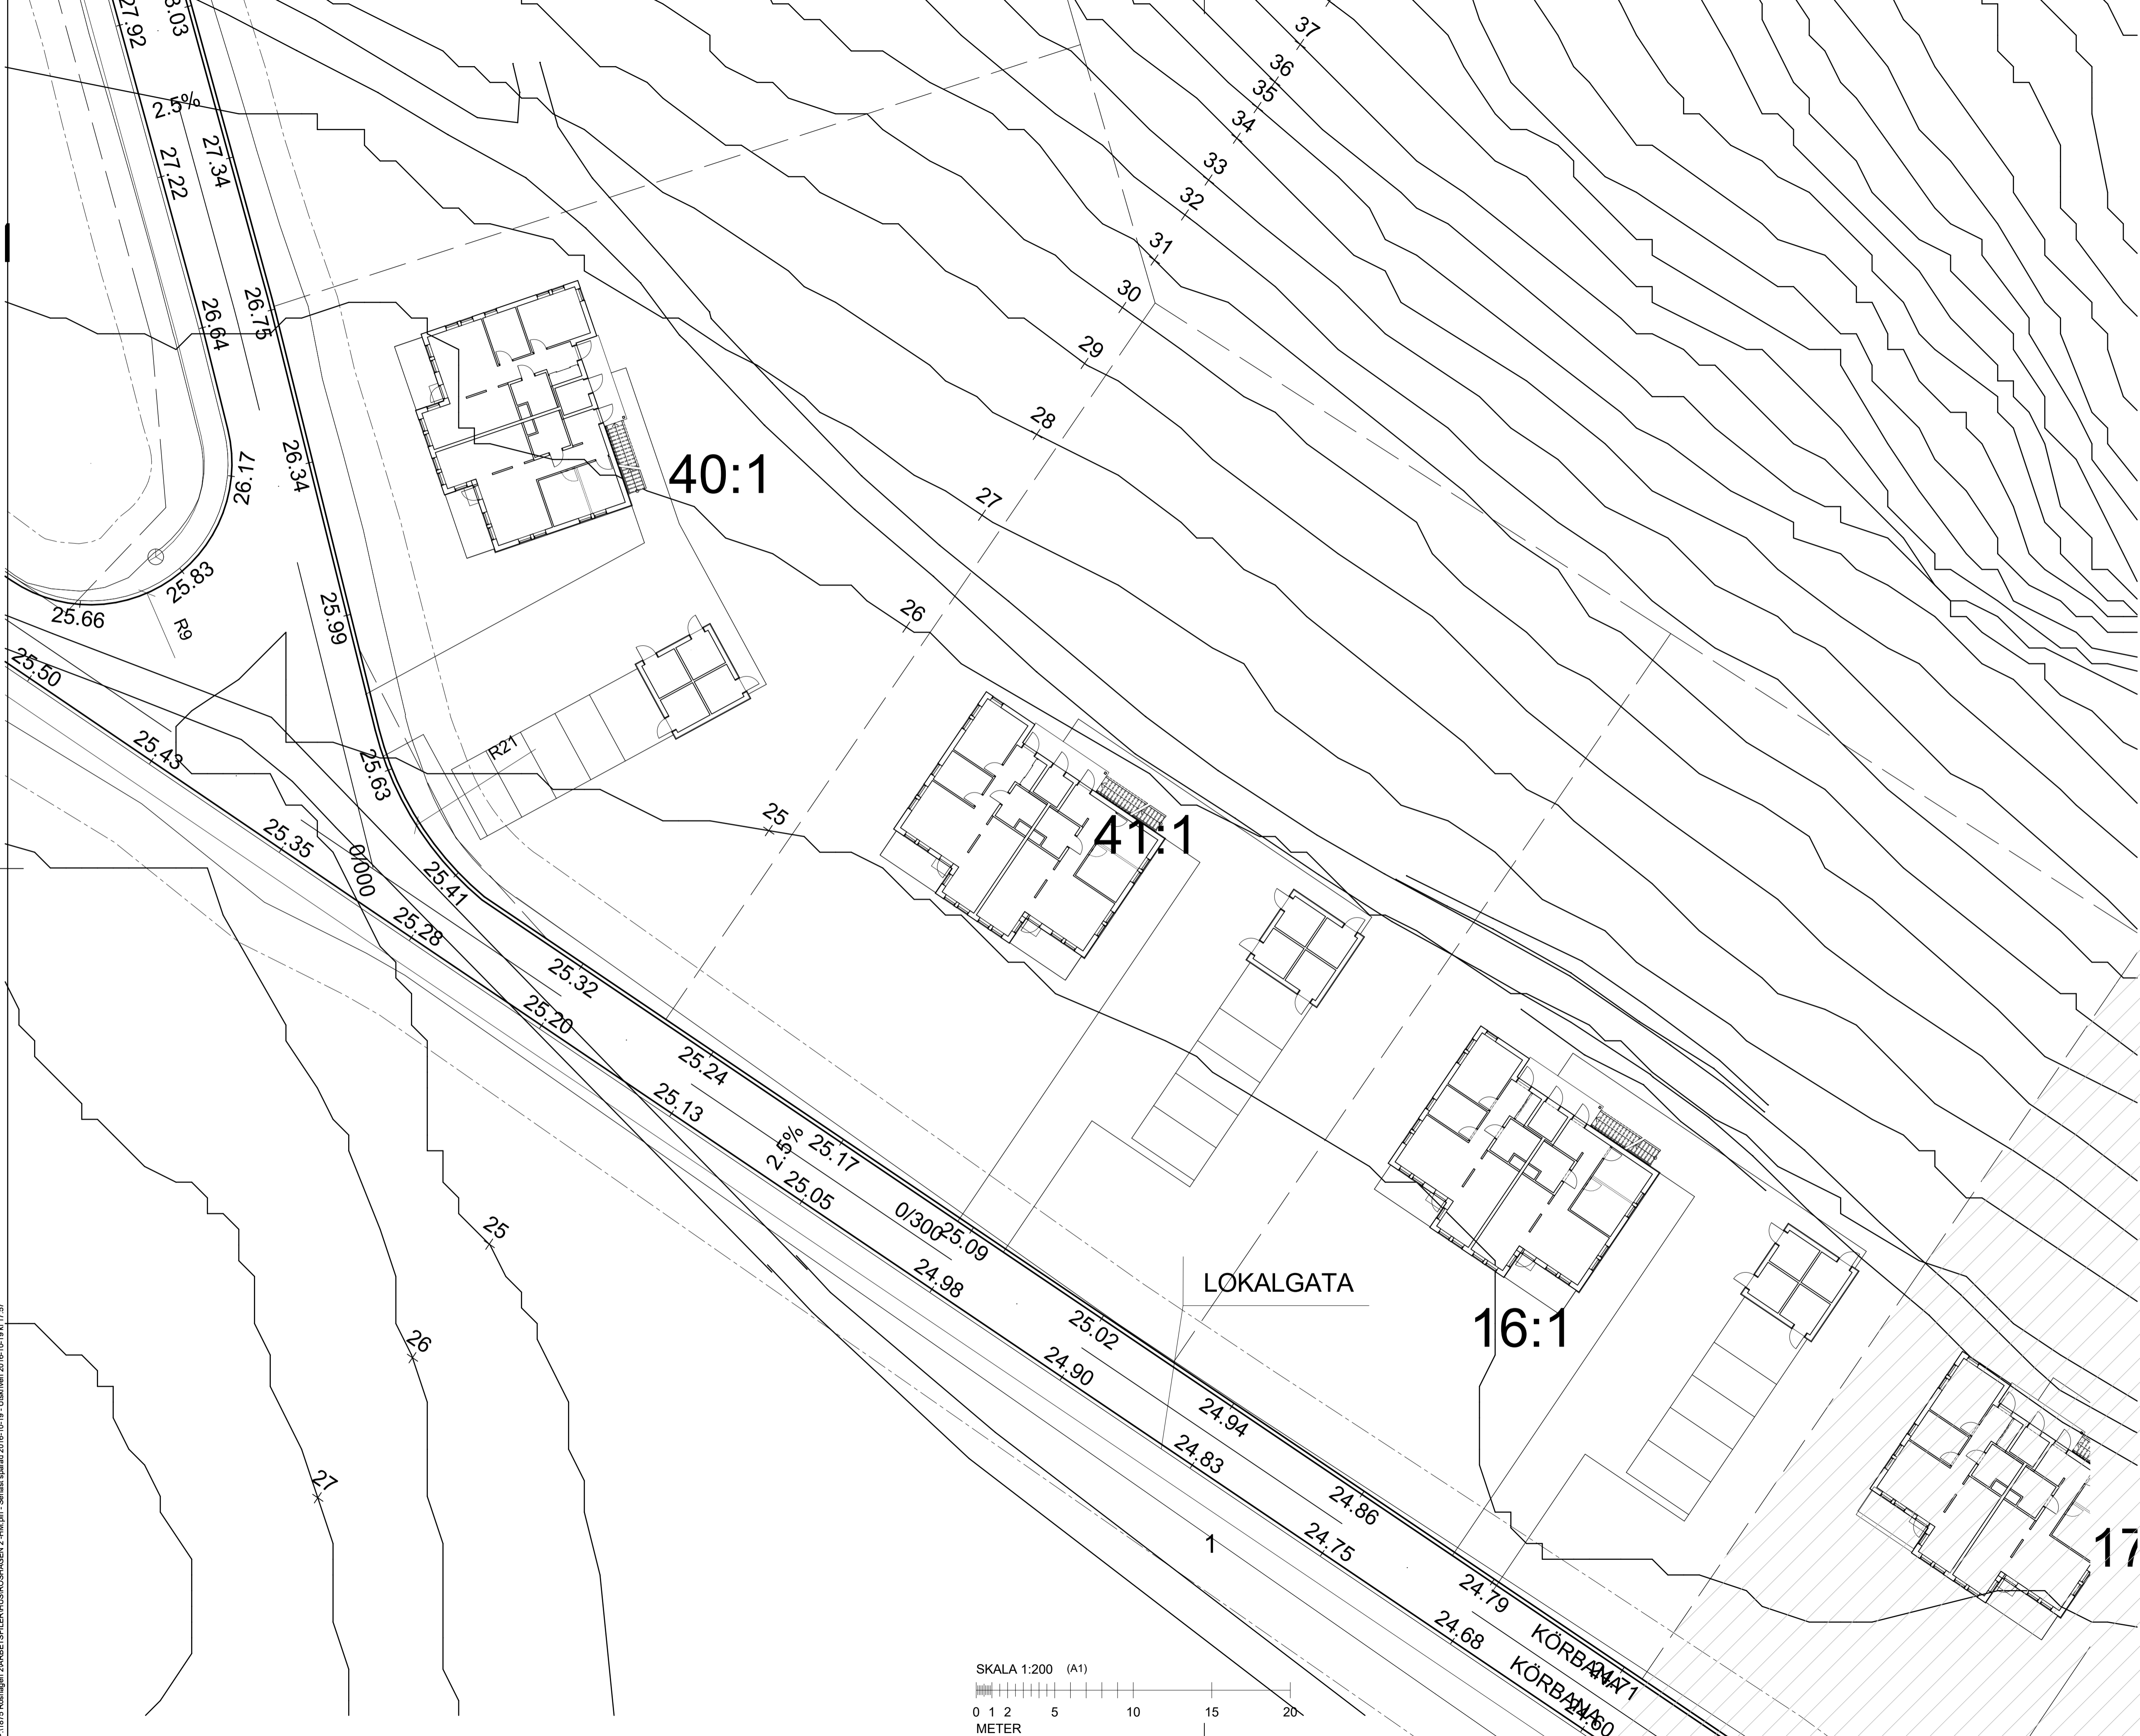

FÖRKLARINGAR

ALLA MÅTT I MM.
MÄTTEN ÄR UNGEFÄRLIGA OCH KAN KOMMA
JUSTERAS UNDER PROJEKTERINGEN

FÖRESKRIFTER

HÄNVISNINGAR

FK 2016-10-19

BET	ANT	ÄNDRING AVSER	DATUM	Sign.
BYGGLOVSHANDLING				
TRÄKVISTA 18:1 M.FL				
 ETTELVA ARKITEKTER /				
BYGG- HERRE	Namn/Info BESTÄLLARE			
(A)	ETTELVAARKITEKTER AB			
K	P-Info Konstruktör			
E	P-Info EI			
V	P-Info V			
Br				
LUPPDRAG NR	1875	RITAD AV	LSH	HANDLÄGGARE
DATUM		ANSVARIG		LARS SNICKERT
Datum:			LINDA SAARNAK	
SITUATIONSPLAN SITUATIONSPLAN				
SKALA A1	1:200	(A1)	NUMMER	A-01.1-004
		(A3)		BET -


P:\1875_Rothängan\2\ARBETSPLER\HUSKORSHAGEN_2_HM_fm - Senast uppdaterat 2016-10-19 - Utmärkt 2016-10-19 kl 17:27

FÖRKLARINGAR


ALLA MÅTT I MM.
MÄTTEN ÄR UNGEFÄRLIGA OCH KAN KOMMA
JUSTERAS UNDER PROJEKTERINGEN

FÖRESKRIFTER

HÄNVISNINGAR

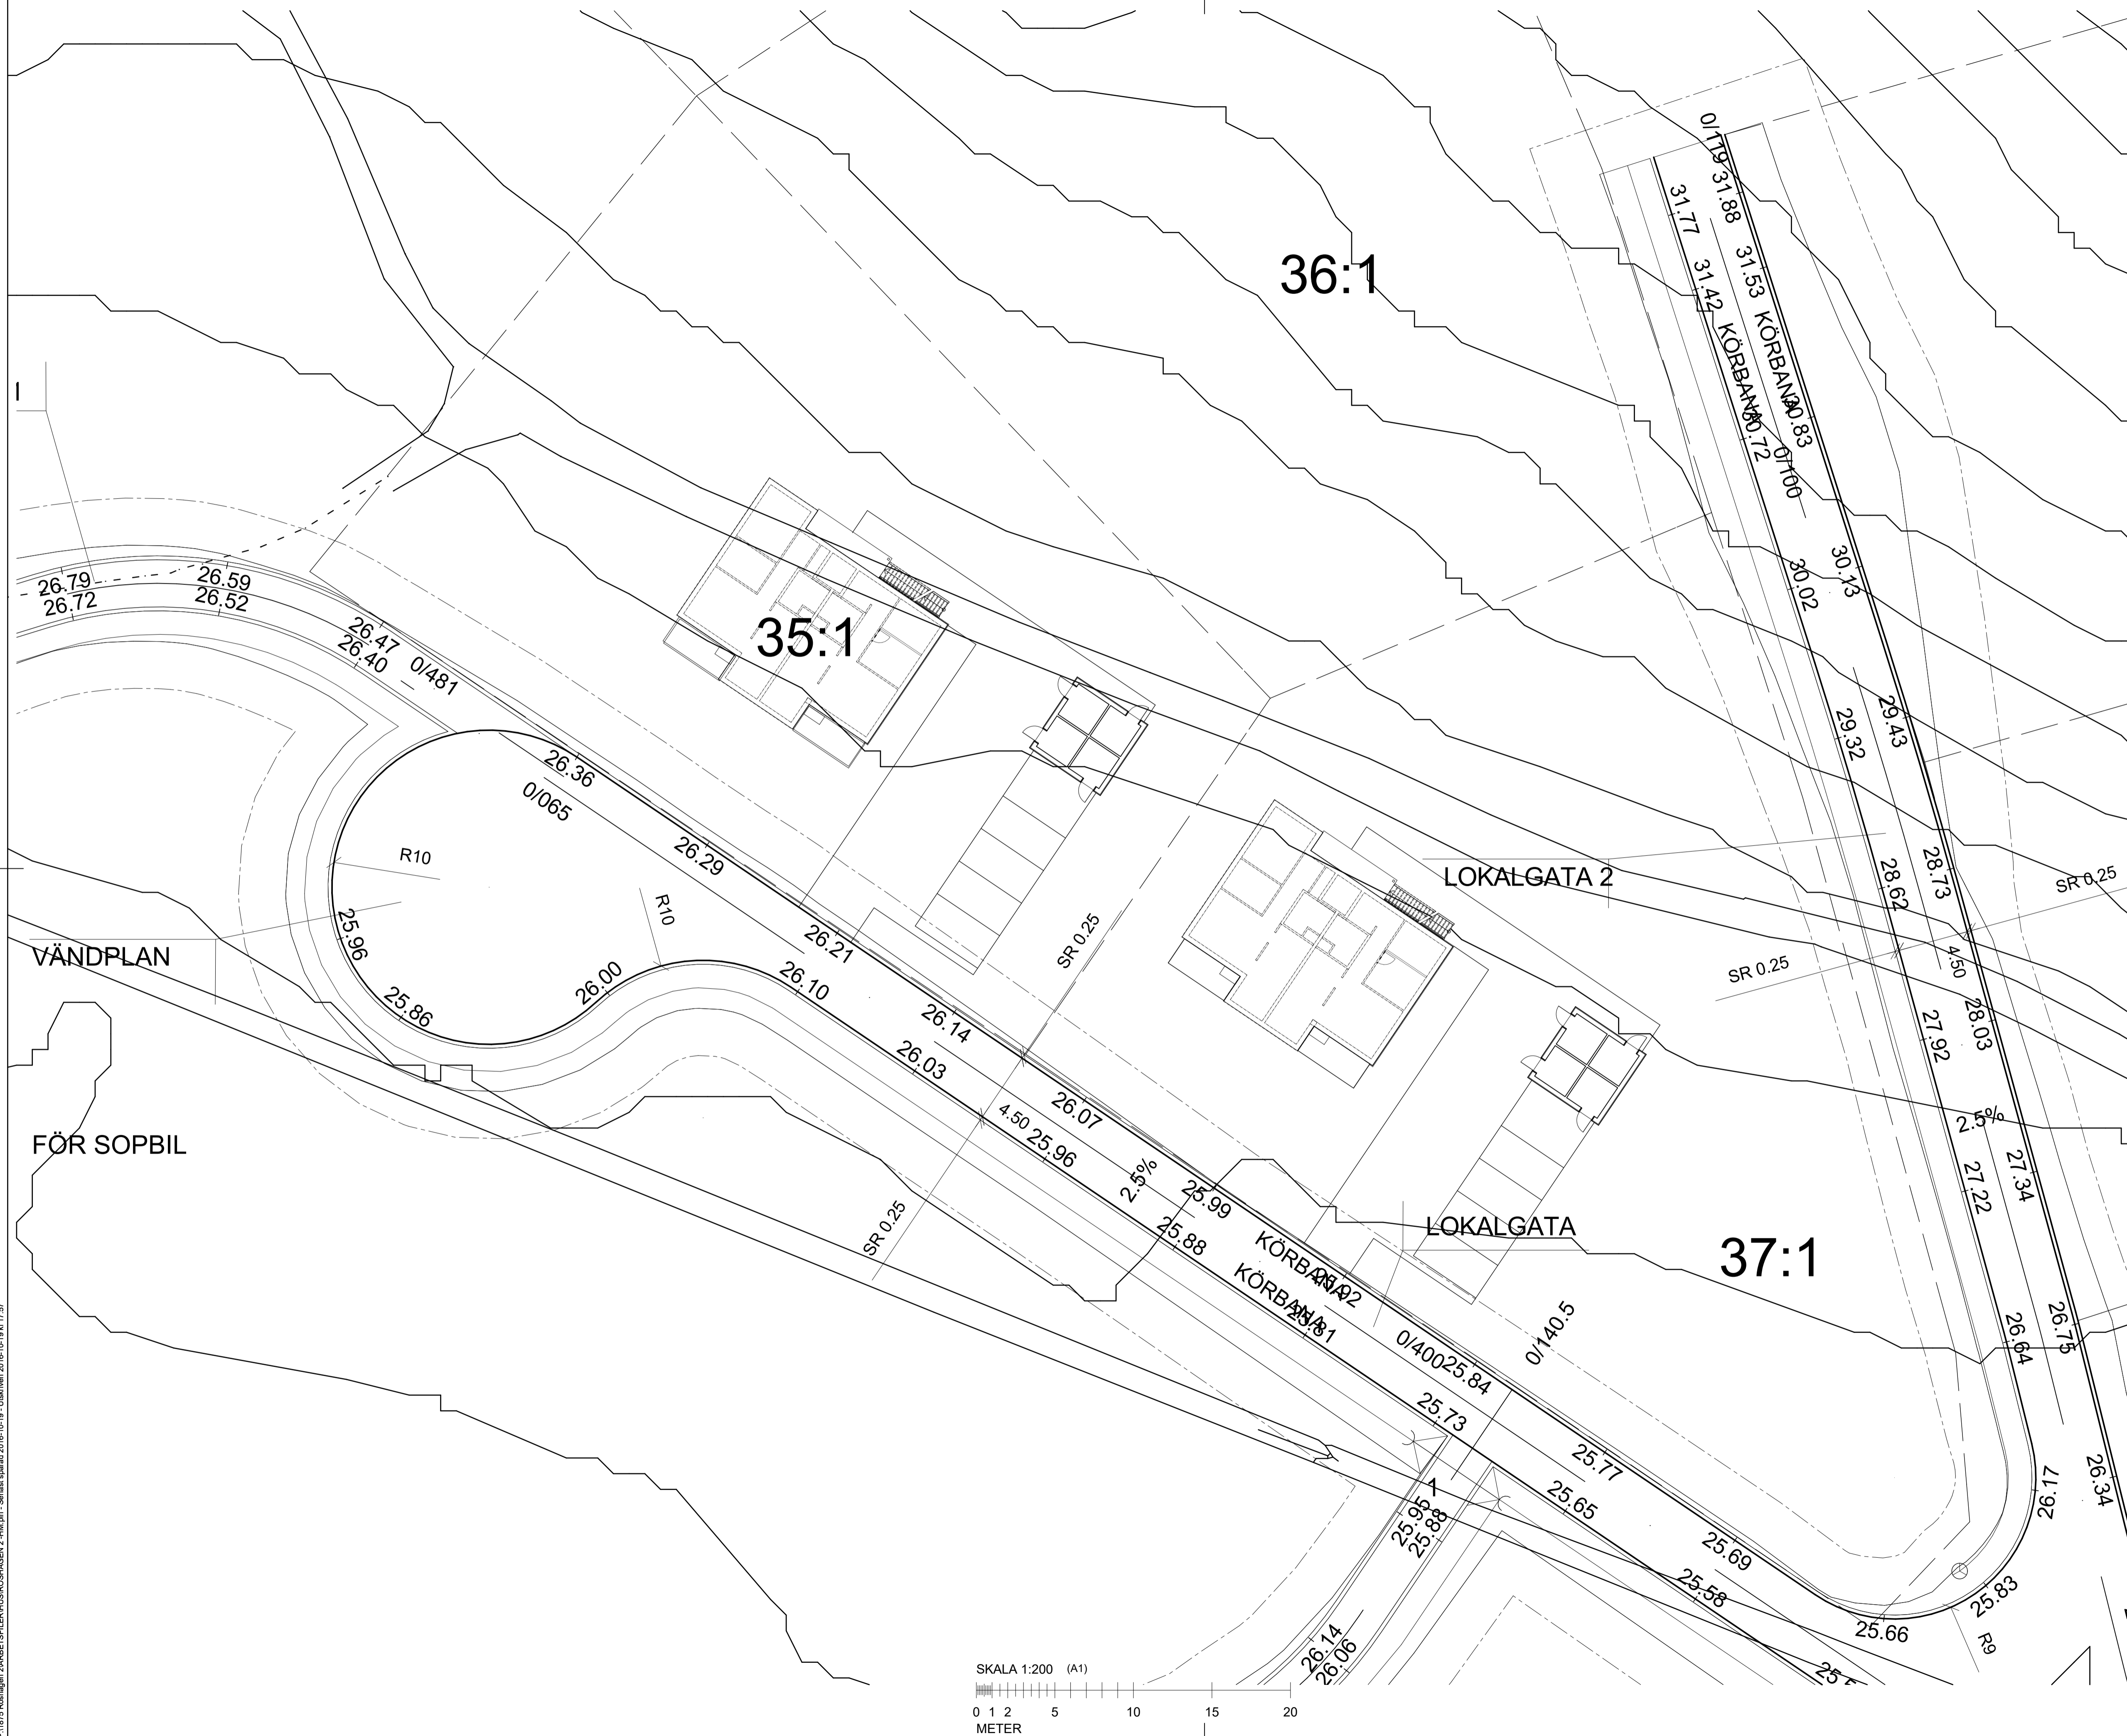

P:\1875_Rothägen_ZARBETSLERHUSKÖSHAGEN 2_HM_pjn - Senast uppdaterad 2016-10-19 - Lämnavn: 2016-10-19 kl 17:27

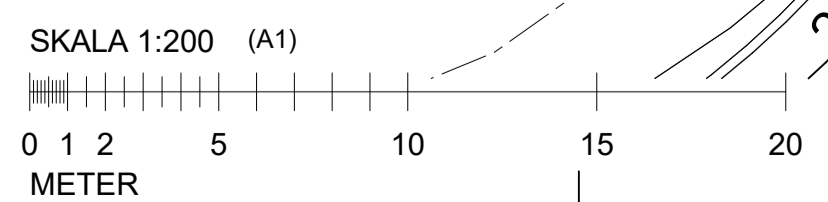

FK 2016-10-19

BET	ANT	ÄNDRING AVSER	DATUM	Sign.
BYGGLOVSHANDLING				
TRÄKVISTA 18:1 M.FL				
 ETTELVA ARKITEKTER /				
BYGG- HERRE	Namn/Info BESTÄLLARE			
(A)	ETTELVAARKITEKTER AB			
K	P-Info Konstruktör			
E	P-Info EI			
V	P-Info V			
Br				
LUPPDRAG NR	1875	RITAD AV	LSH	HANDLÄGGARE
DATUM		ANSVARIG	LINDA SAARNAK	LARS SNICKERT
Datum:				
SITUATIONSPLAN SITUATIONSPLAN				
SKALA A1	1:200,	(A1) (A3)	NUMMER	A-01.1-005
			BET	-

FÖRKLARINGAR

ALLA MÅTT I MM.
MÄTTEN ÄR UNGEFÄRLIGA OCH KAN KOMMA
JUSTERAS UNDER PROJEKTERINGEN

FÖRESKRIFTER



HÄNVISNINGAR

PLAN/ TYPPLAN/ ÖVREVÄNING
SE RITNING A-

SEKTIONER
SE RITNINGAR A-


FASADER
SE RITNINGAR A-

KOMPLEMENTBYGGNADER
SE RITNING A-

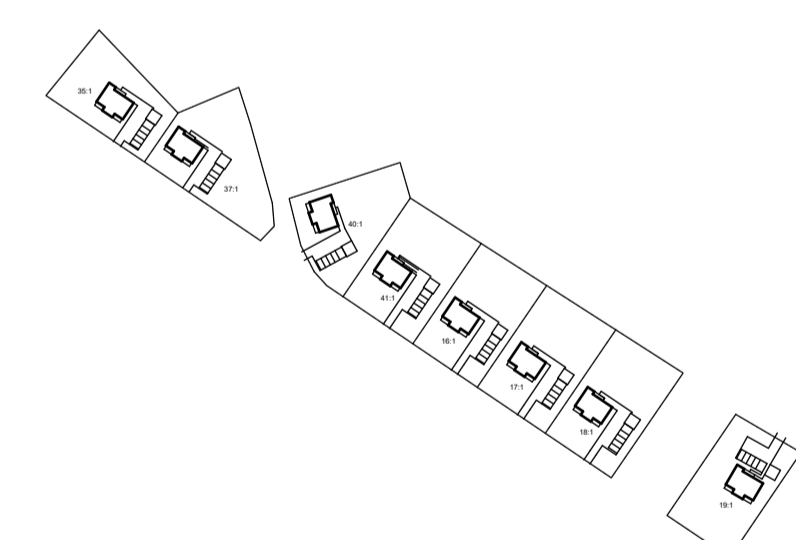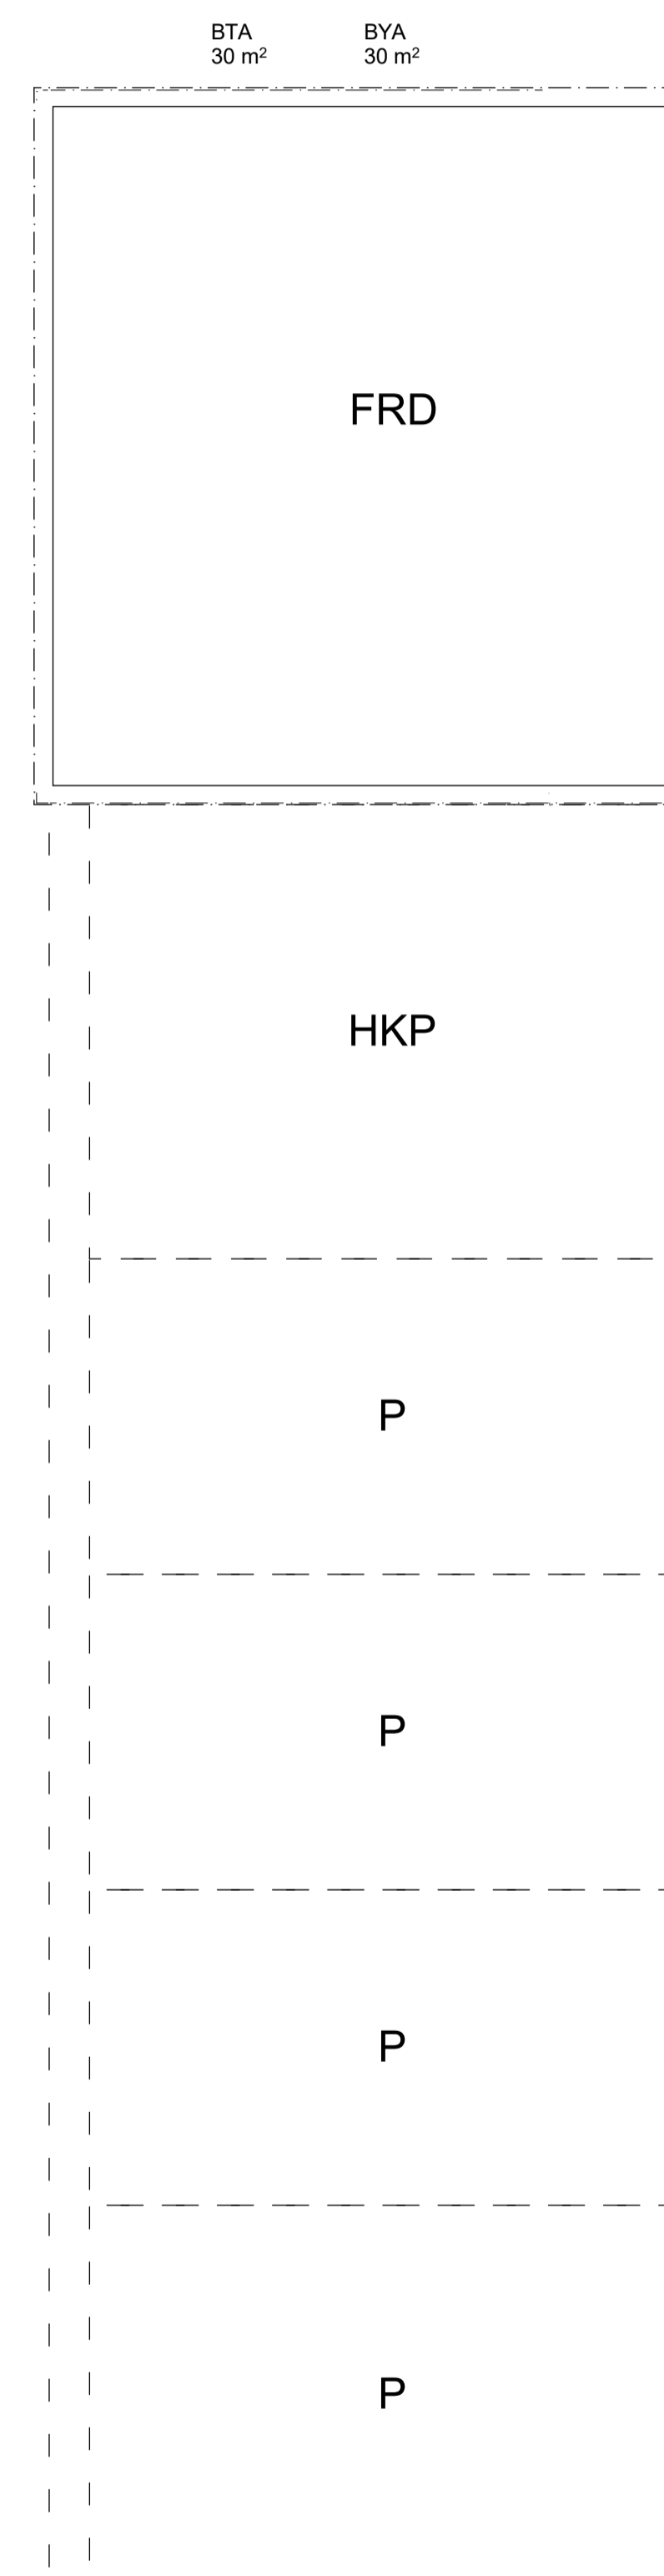


FK 2016-10-19

BET	ANT	ÄNDRING AVSER	DATUM	Sign.
BYGGLOVSHANDLING				
TRÄKVISTA 18:1 M.FL				
BYGG- HERRE	Namn/Info BESTÄLLARE			
(A)	ETTELVAARKITEKTER AB			
K	P-Info Konstruktör			
E	P-Info EI			
V	P-Info V			
Br				
LUPPDRAG NR	1875	RITAD AV	LSH	HANDLÄGGARE
DATUM	Datum:	ANSVARIG	LINDA SAARNAK	LARS SNICKERT
MÄTT OCH LITTERA				
PRINCIP ENTRÉPLAN- (STADSVILLA)				
-ENTRÉPLAN				
SKALA A1	1:50	NUMMER	(A1) (A3) A-40.1-101	BET
				-

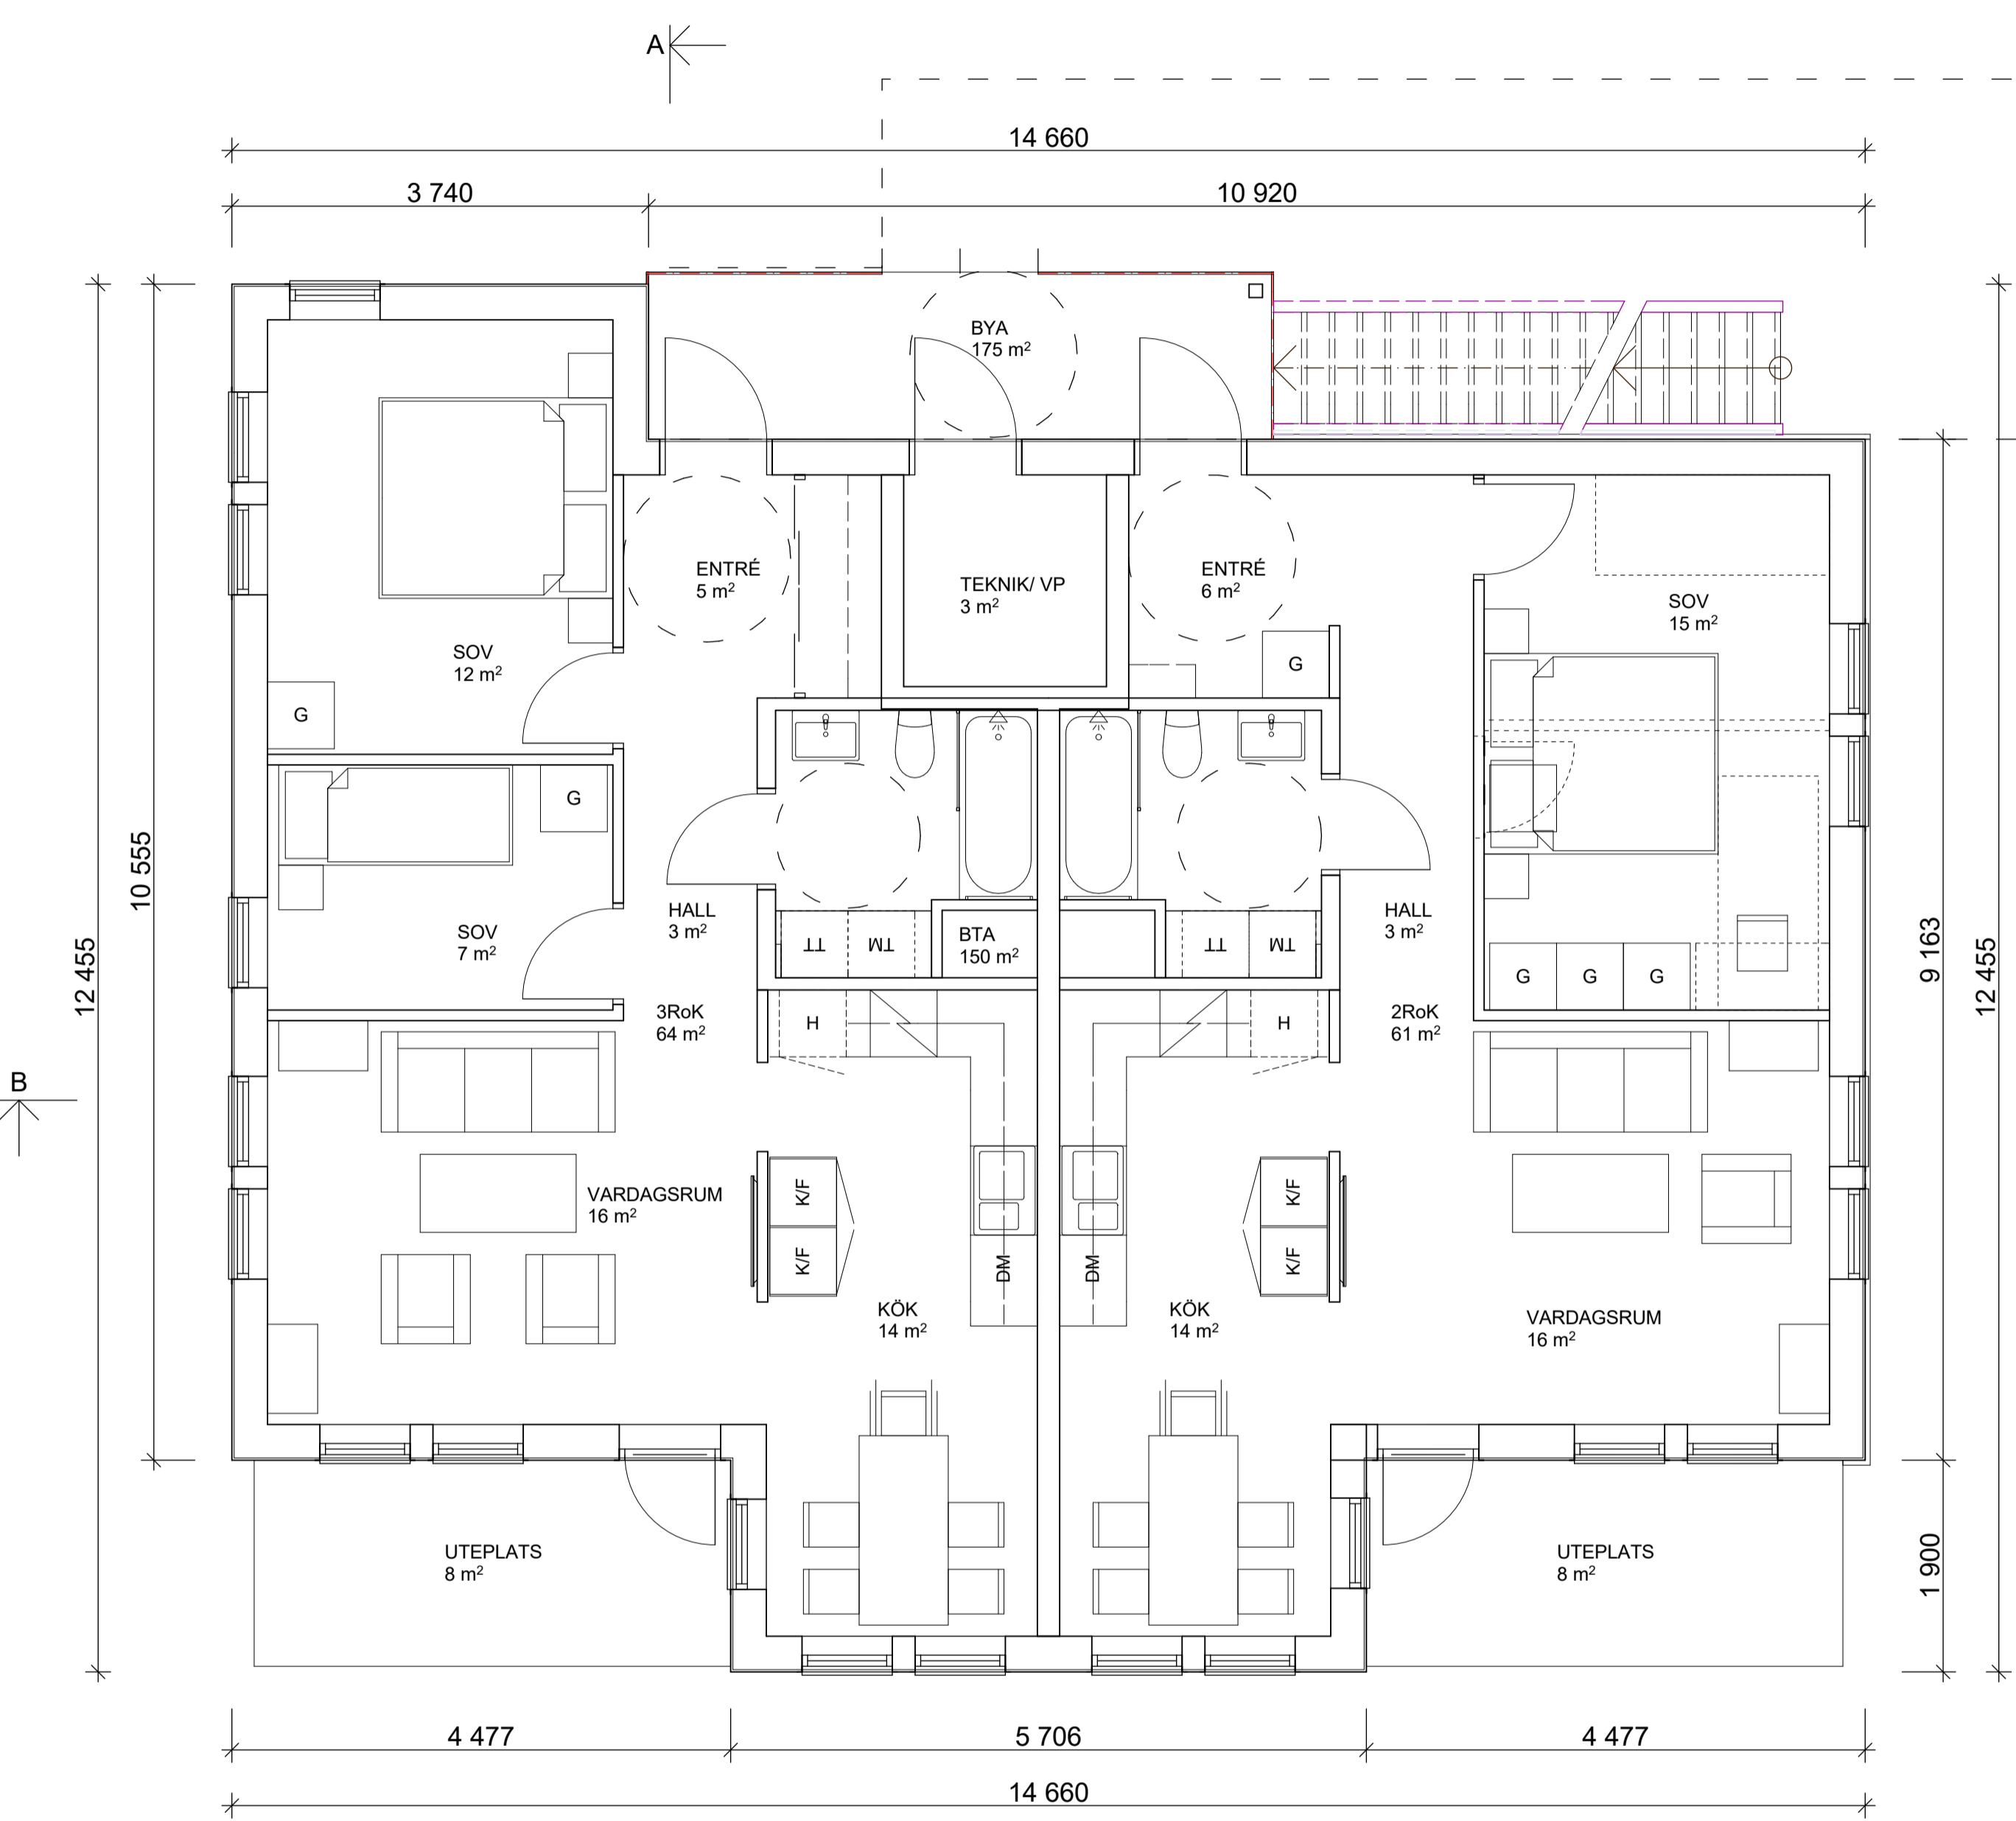

ENTRÉPLAN

YTOR:
BOA ENTRÉPLAN: 61+64=125 m²
BYA HUVUDBYGGNAD: 175 m²
BYA KOMPLEMENTBYGGNAD: 30 m²
BYA TOTALT: 205 m²
BTA ENTRÉPLAN: 150 m²
BTA ENTRÉPLAN
INKL KOMPL.BYGGNAD: 180 m²

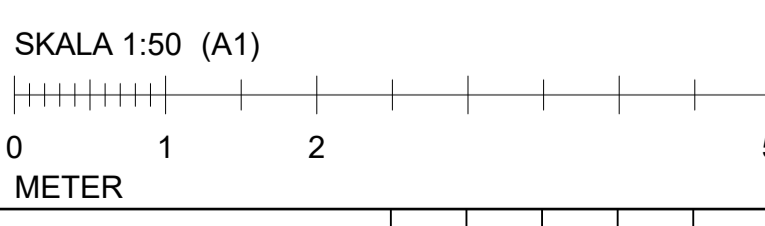

FÖRKLARINGAR

ALLA MÅTT I MM.
MÄTTEN ÄR UNGEFÄRLIGA OCH KAN KOMMA
JUSTERAS UNDER PROJEKTERINGEN

FÖRESKRIFTER

HÄNVISNINGAR


PLAN/ TYPPLAN/ ÖVREVÄNING
SE RITNING A-

SEKTIONER
SE RITNINGAR A-

FASADER
SE RITNINGAR A-

KOMPLEMENTBYGGNADER
SE RITNING A-

FRD

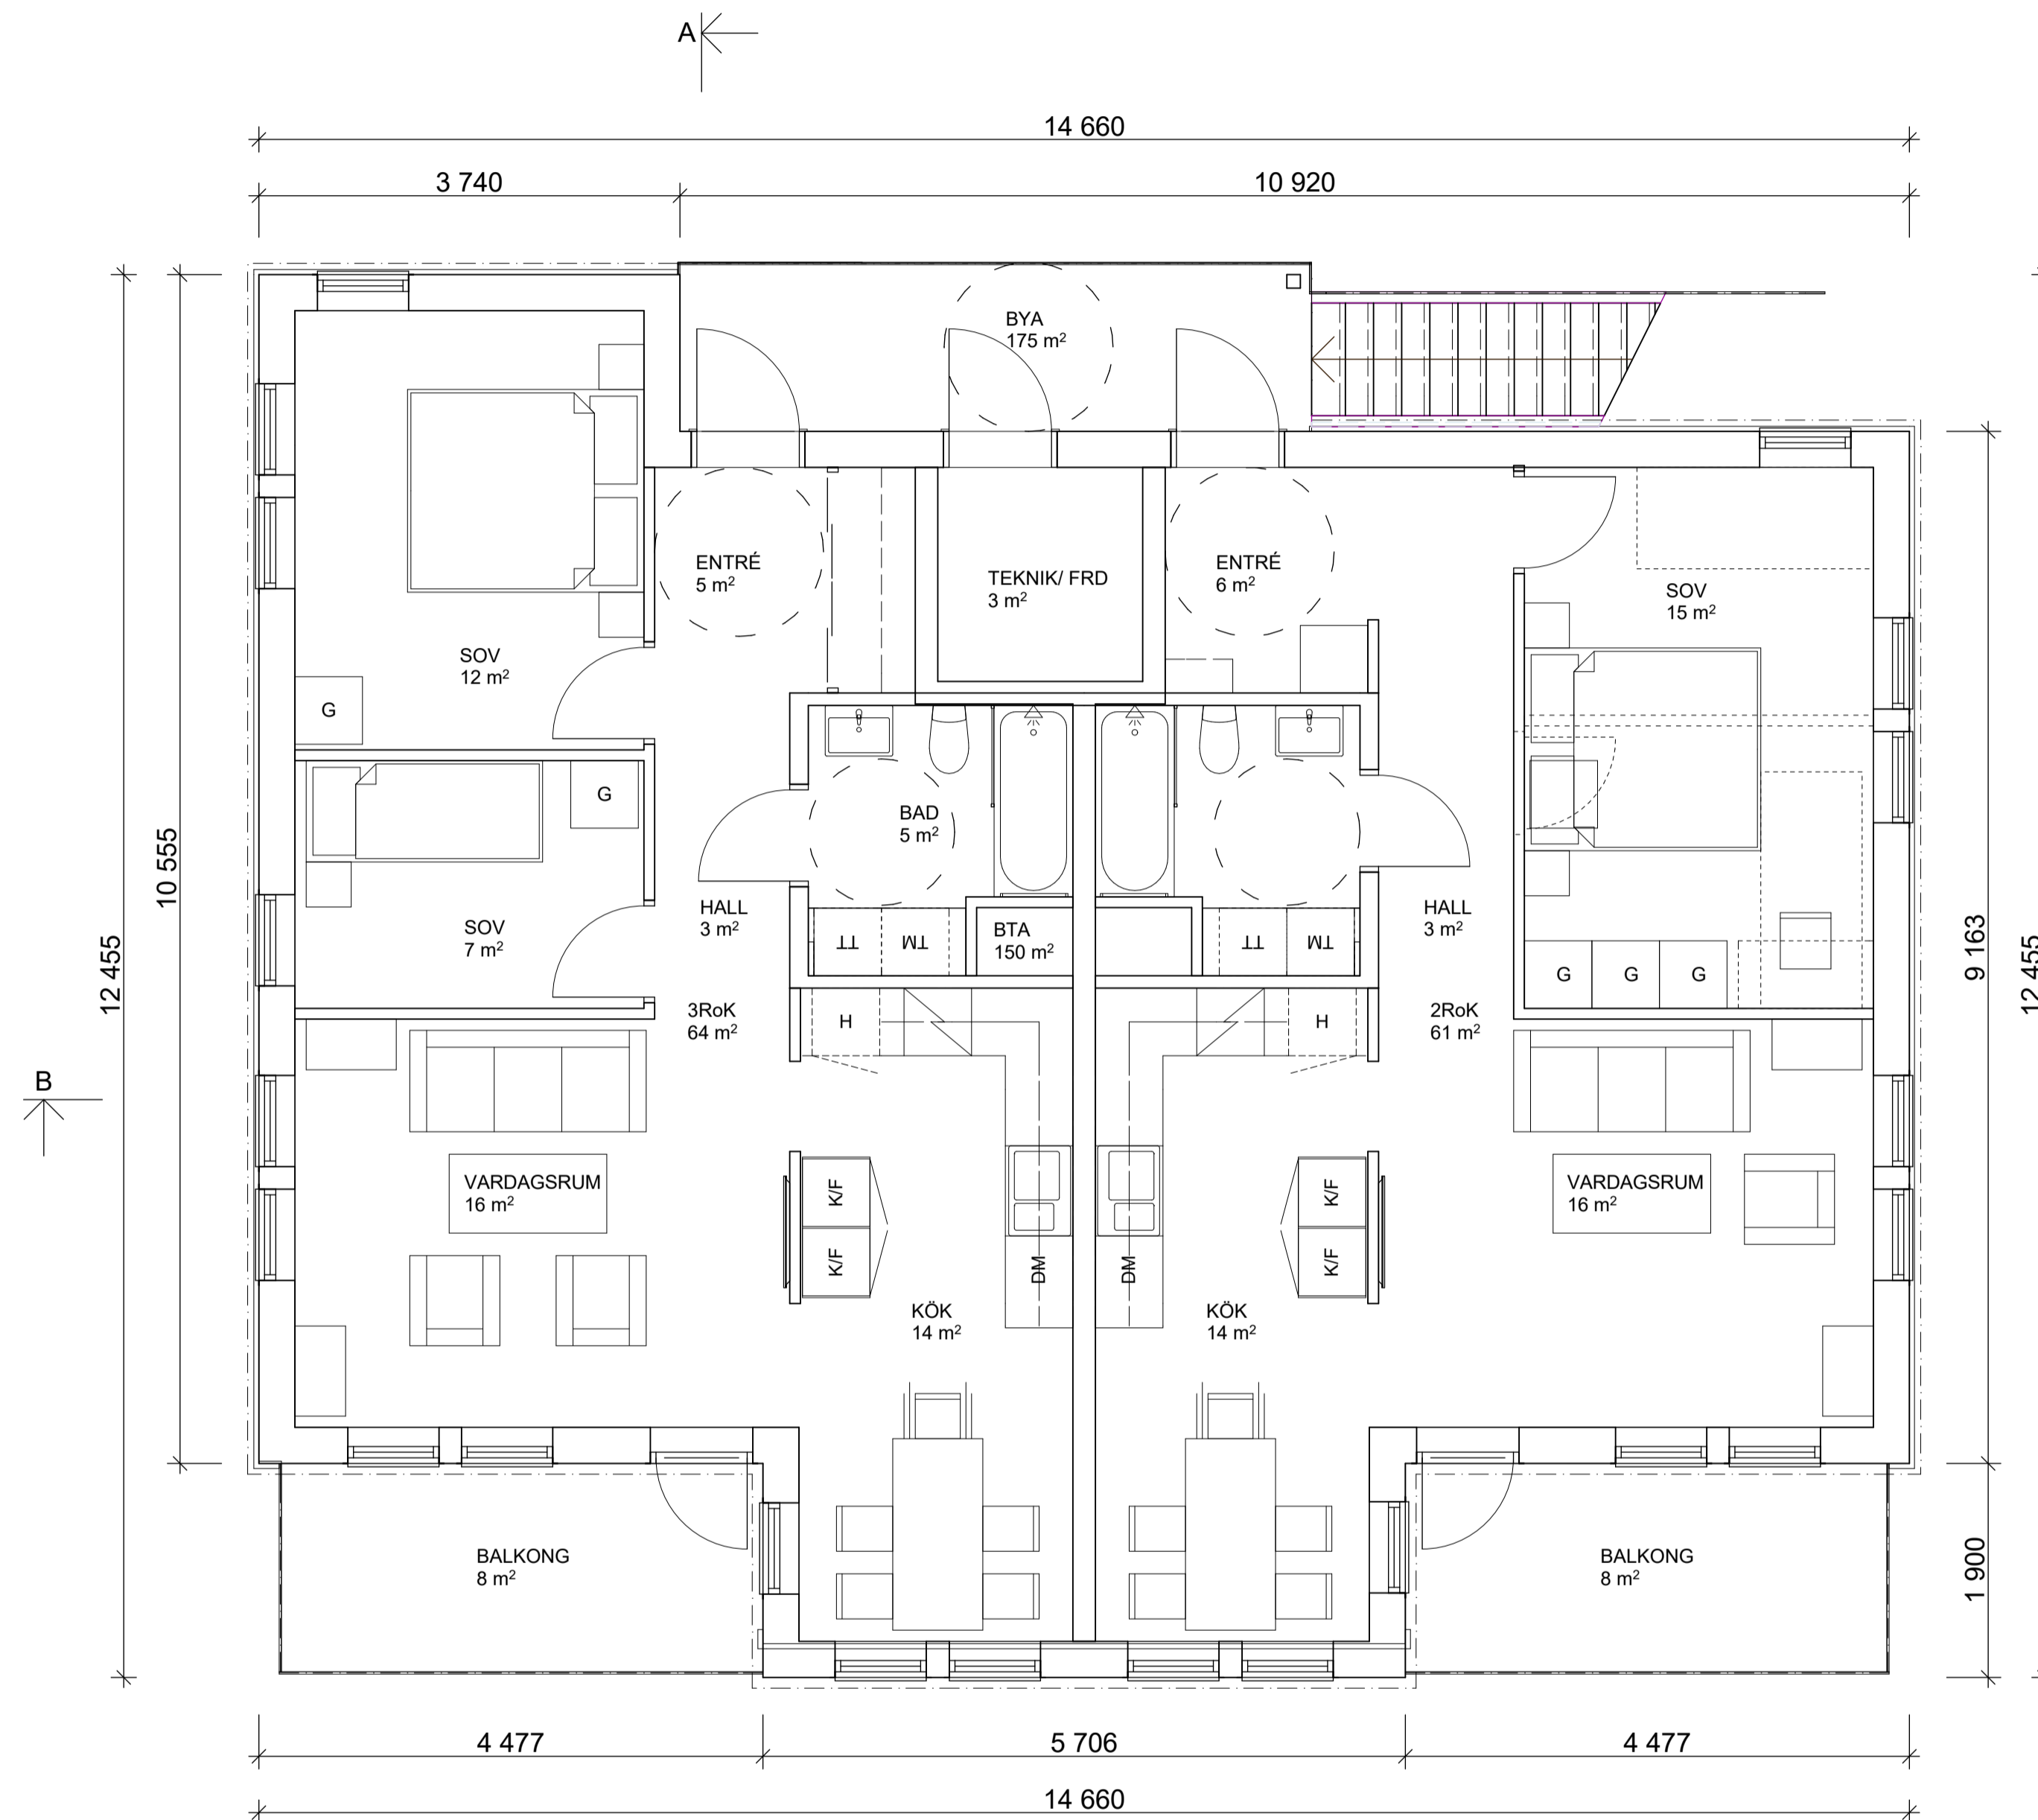


ÖVREPLAN

YTOR:

BOA ÖVREPLAN: 61+64=125 m²

SKALA 1:50 (A1)

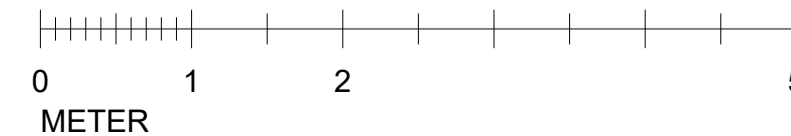

FK 2016-10-19

BET	ANT	ÄNDRING AVSER	DATUM	Sign.
BYGGLOVSHANDLING				
TRÄKVISTA 18:1 M.FL				
BYGG- HERRE	Namn/Info BESTÄLLARE			
(A)	ETELVAARKITEKTER AB			
K	P-Info Konstruktör			
E	P-Info EI			
V	P-Info V			
Br				
LUPPORAG NR	1875	RITAD AV	LSH	HANDLÄGGARE
DATUM		ANSVARIG	LINDA SAARNAK	LARS SNICKERT
MÄTT OCH LITTERA PRINCIP ÖVREPLAN- (STADSVILLA) - ÖVREPLAN				
SKALA A1 1:50	(A1) (A3)	NUMMER	A-40.1-102	BET -

FÖRKLARINGAR

ALLA MÅTT I MM.
MÄTTEN ÄR UNGEFÄRLIGA OCH KAN KOMMA
JUSTERAS UNDER PROJEKTERINGEN



SOCKEL VARIERAR/ ANPASSAS EFTER LA

FÖRESKRIFTER

HÖJD FG (FÄRDIGT GÖLV) ANPASSAS EFTER
MARK I ENLIGHET MED LA.


SOCKELHÖJD ENL. LA

HÄNVISNINGAR

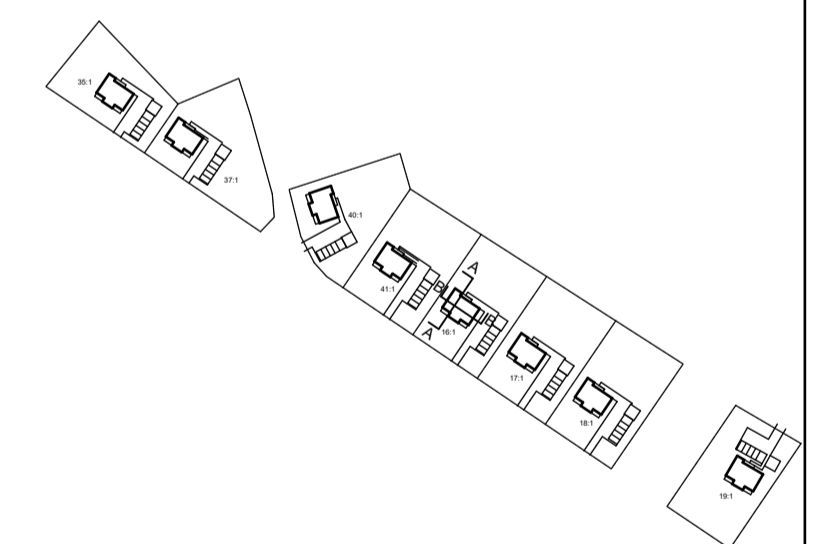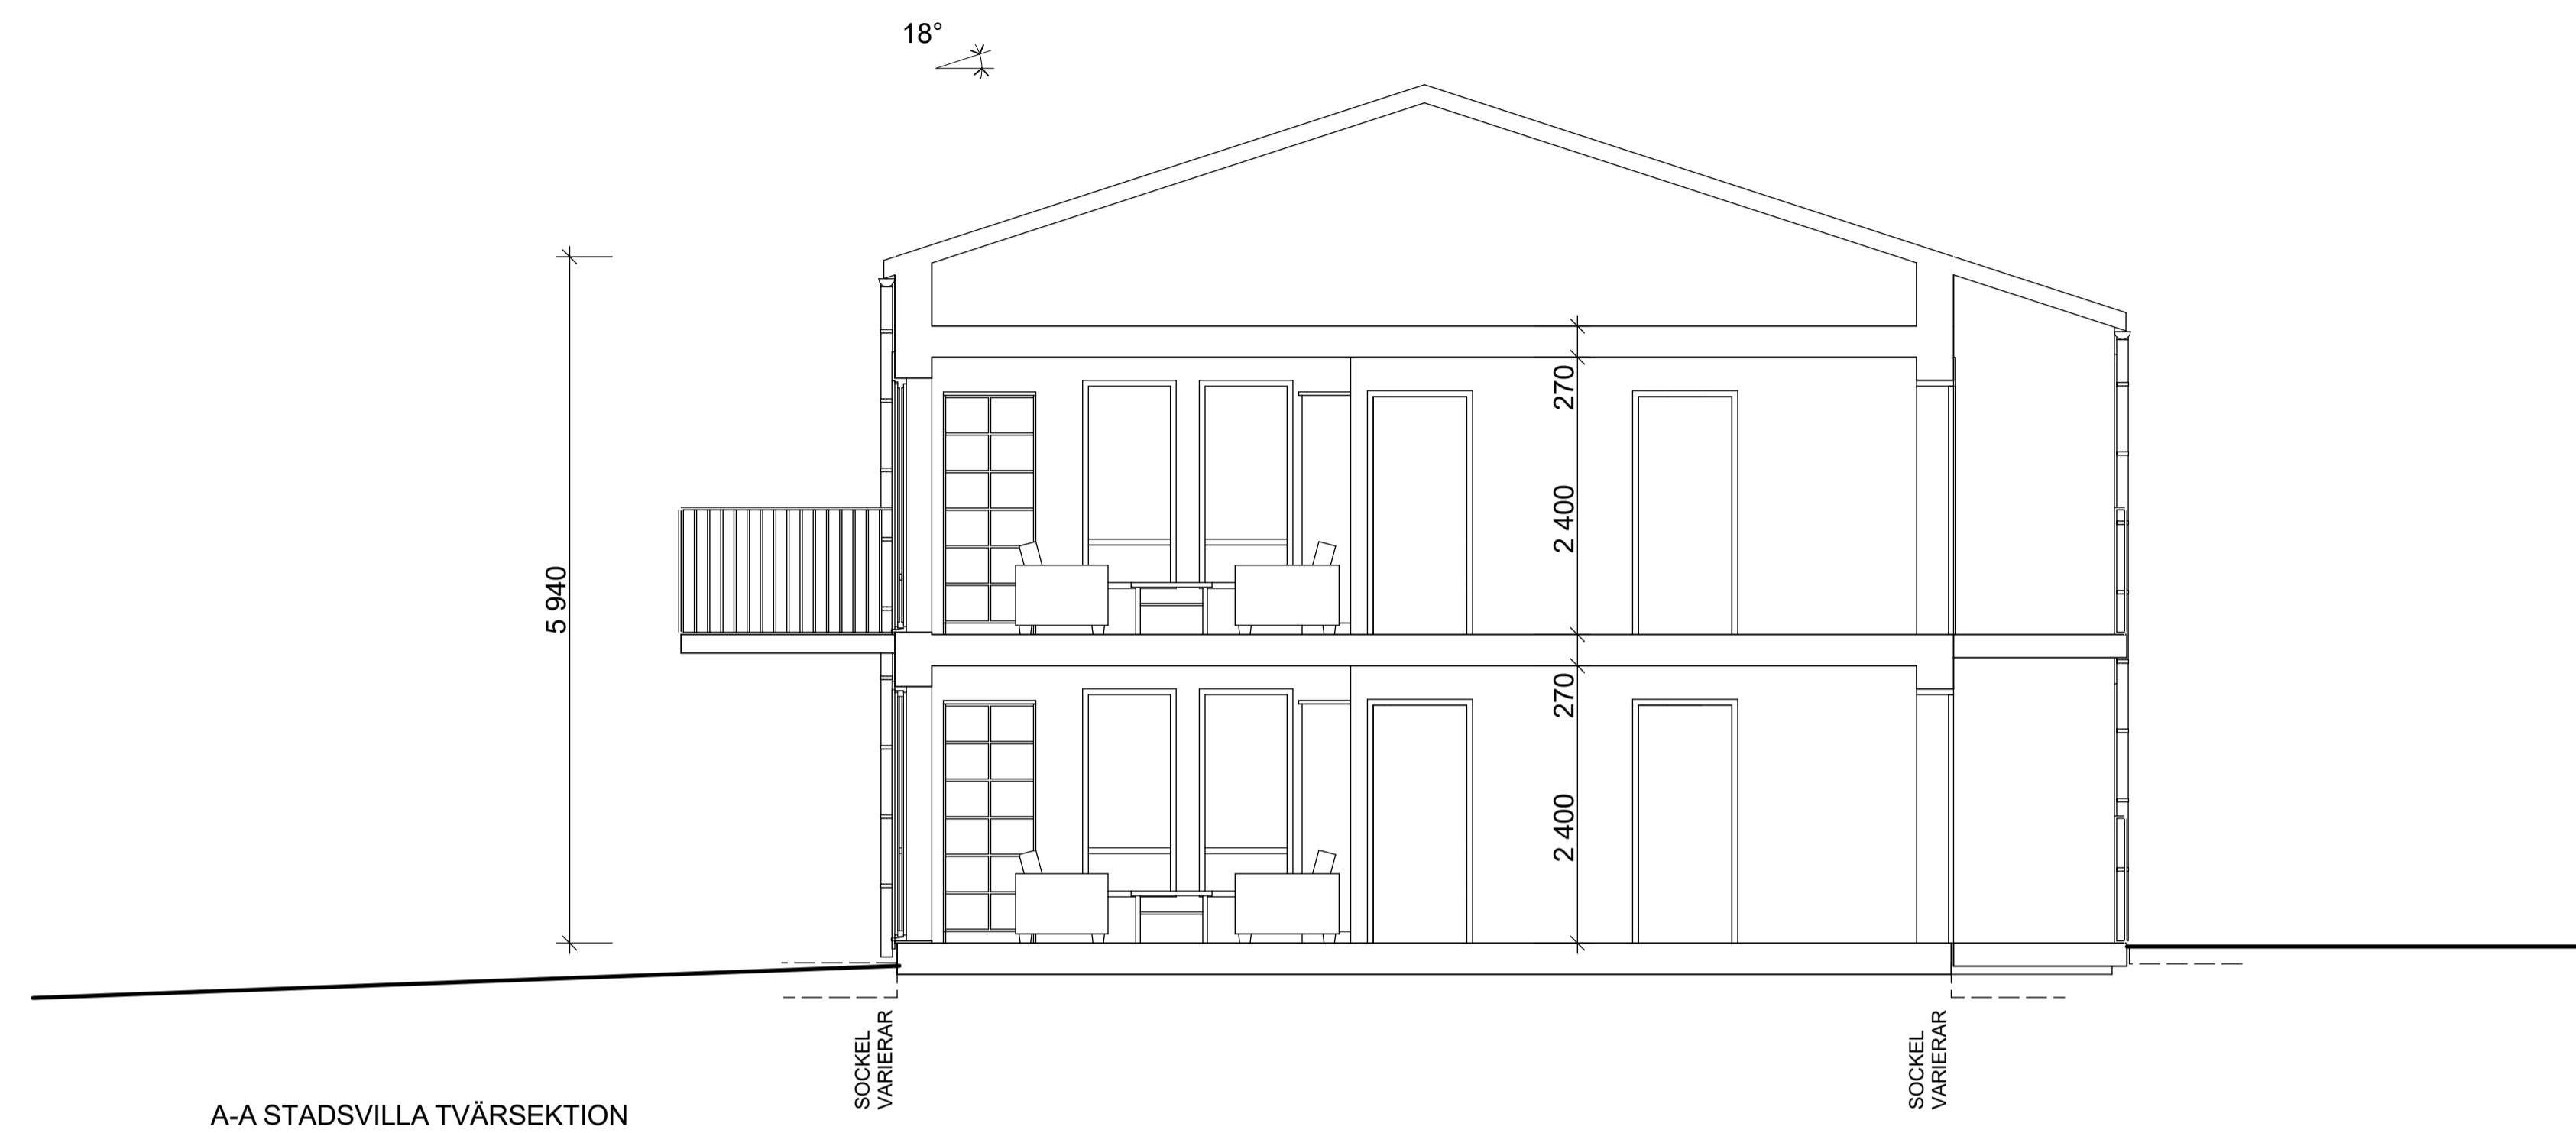

FK 2016-10-19

BET	ANT	ÄNDRING AVSER	DATUM	Sign.
BYGGLOVSHANDLING				
TRÄKVISTA 18:1 M.FL				
BYGG- HERRE	Namn/Info BESTÄLLARE			
(A)	ETTELVAARKITEKTER AB			
K	P-Info Konstruktör			
E	P-Info EI			
V	P-Info V			
Br				
LUPPDRAG NR	1875	RITAD AV	LSH	HANDLÄGGARE
DATUM		ANSVARIG		LARS SNICKERT
Datum:			LINDA SAARNAK	
SEKTIONER				
PRINCIP- (STADSVILLA)				
SKALA A1	1:50	(A1) (A3)	NUMMER	BET
			A-40.2-101	-

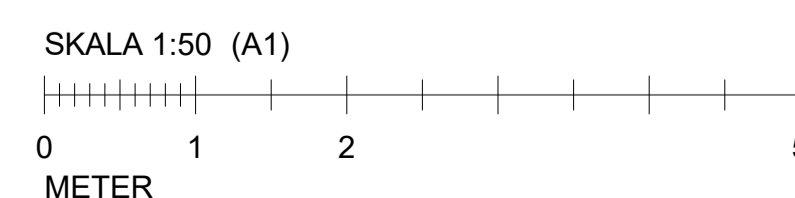

FÖRKLARINGAR

ALLA MÅTT I MM.
MÄTTEN ÄR UNGEFÄRLIGA OCH KAN KOMMA
JUSTERAS UNDER PROJEKTERINGEN

SOCKEL VARIERAR/ ANPASSAS EFTER LA

FÖRESKRIFTER

HÖJD FG (FÄRDIGT GÖLV) ANPASSAS EFTER
MARK I ENLIGHET MED LA.

SOCKELHÖJD ENL. LA

HÄNVISNINGAR



A-B FASAD MOT GATA




B-C FASAD MOT PARKERINGSPLATS/ FRD



C-D FASAD MOT ENTRÉ




D-A FASAD MOT GRANNFASTIGHET



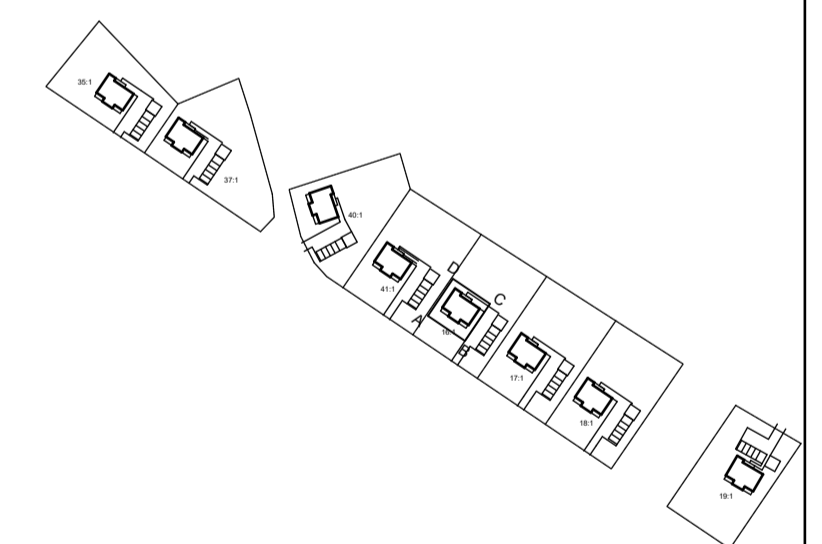


FK 2016-10-19


BET	ANT	ÄNDRING AVSER	DATUM	Sign.
BYGGLOVSHANDLING				
TRÄKVISTA 18:1 M.FL				
 ETTELVA ARKITEKTER /				
BYGG- HERRE	Namn/Info BESTÄLLARE			
(A)	ETTELVAARKITEKTER AB			
K	P-Info Konstruktör			
E	P-Info EI			
V	P-Info V			
Br				
LUPPORAG NR	1875	RITAD AV	LSH	HANDLÄGGARE
DATUM		ANSVARIG		LARS SNICKERT
Datum:			LINDA SAARNAK	
FASADER PRINCIP- (STADSVILLA)				
SKALA A1 1:50	(A1) (A3)	NUMMER	A-40.3-101	BET -

SKALA 1:50 (A1)

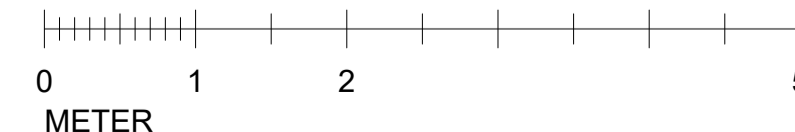

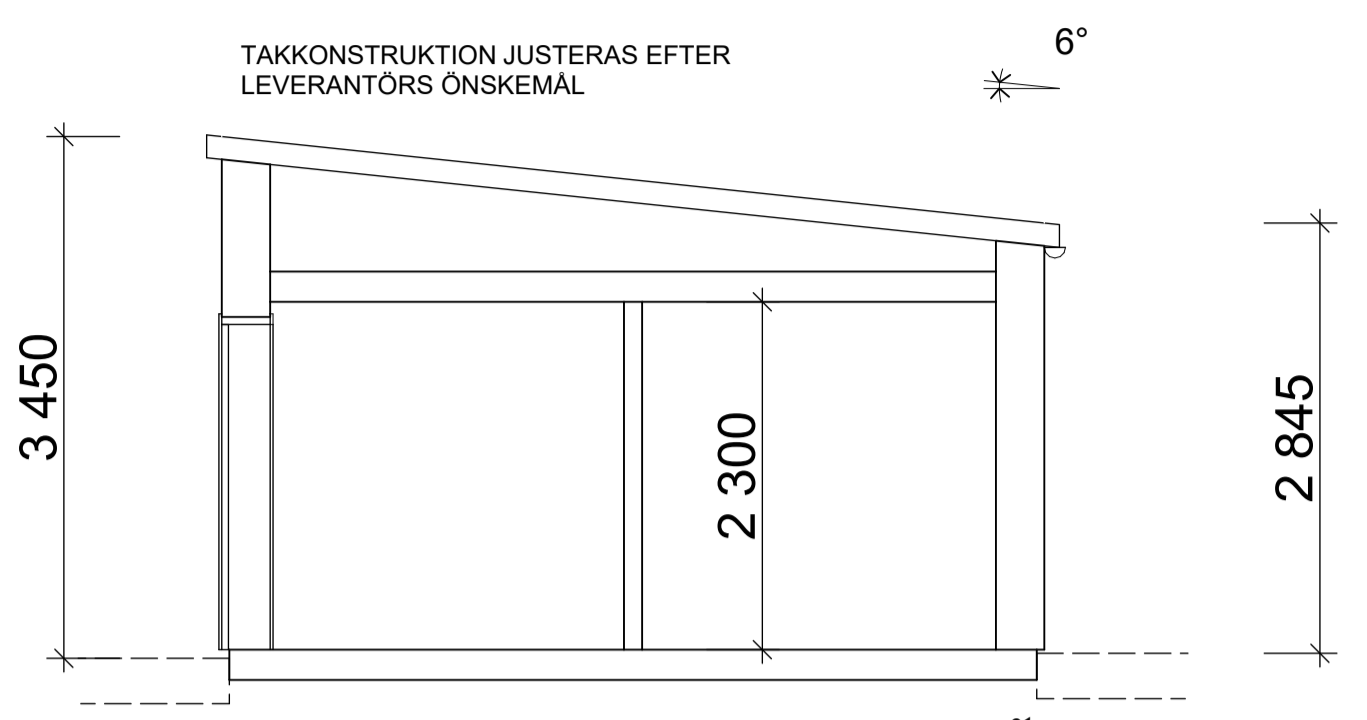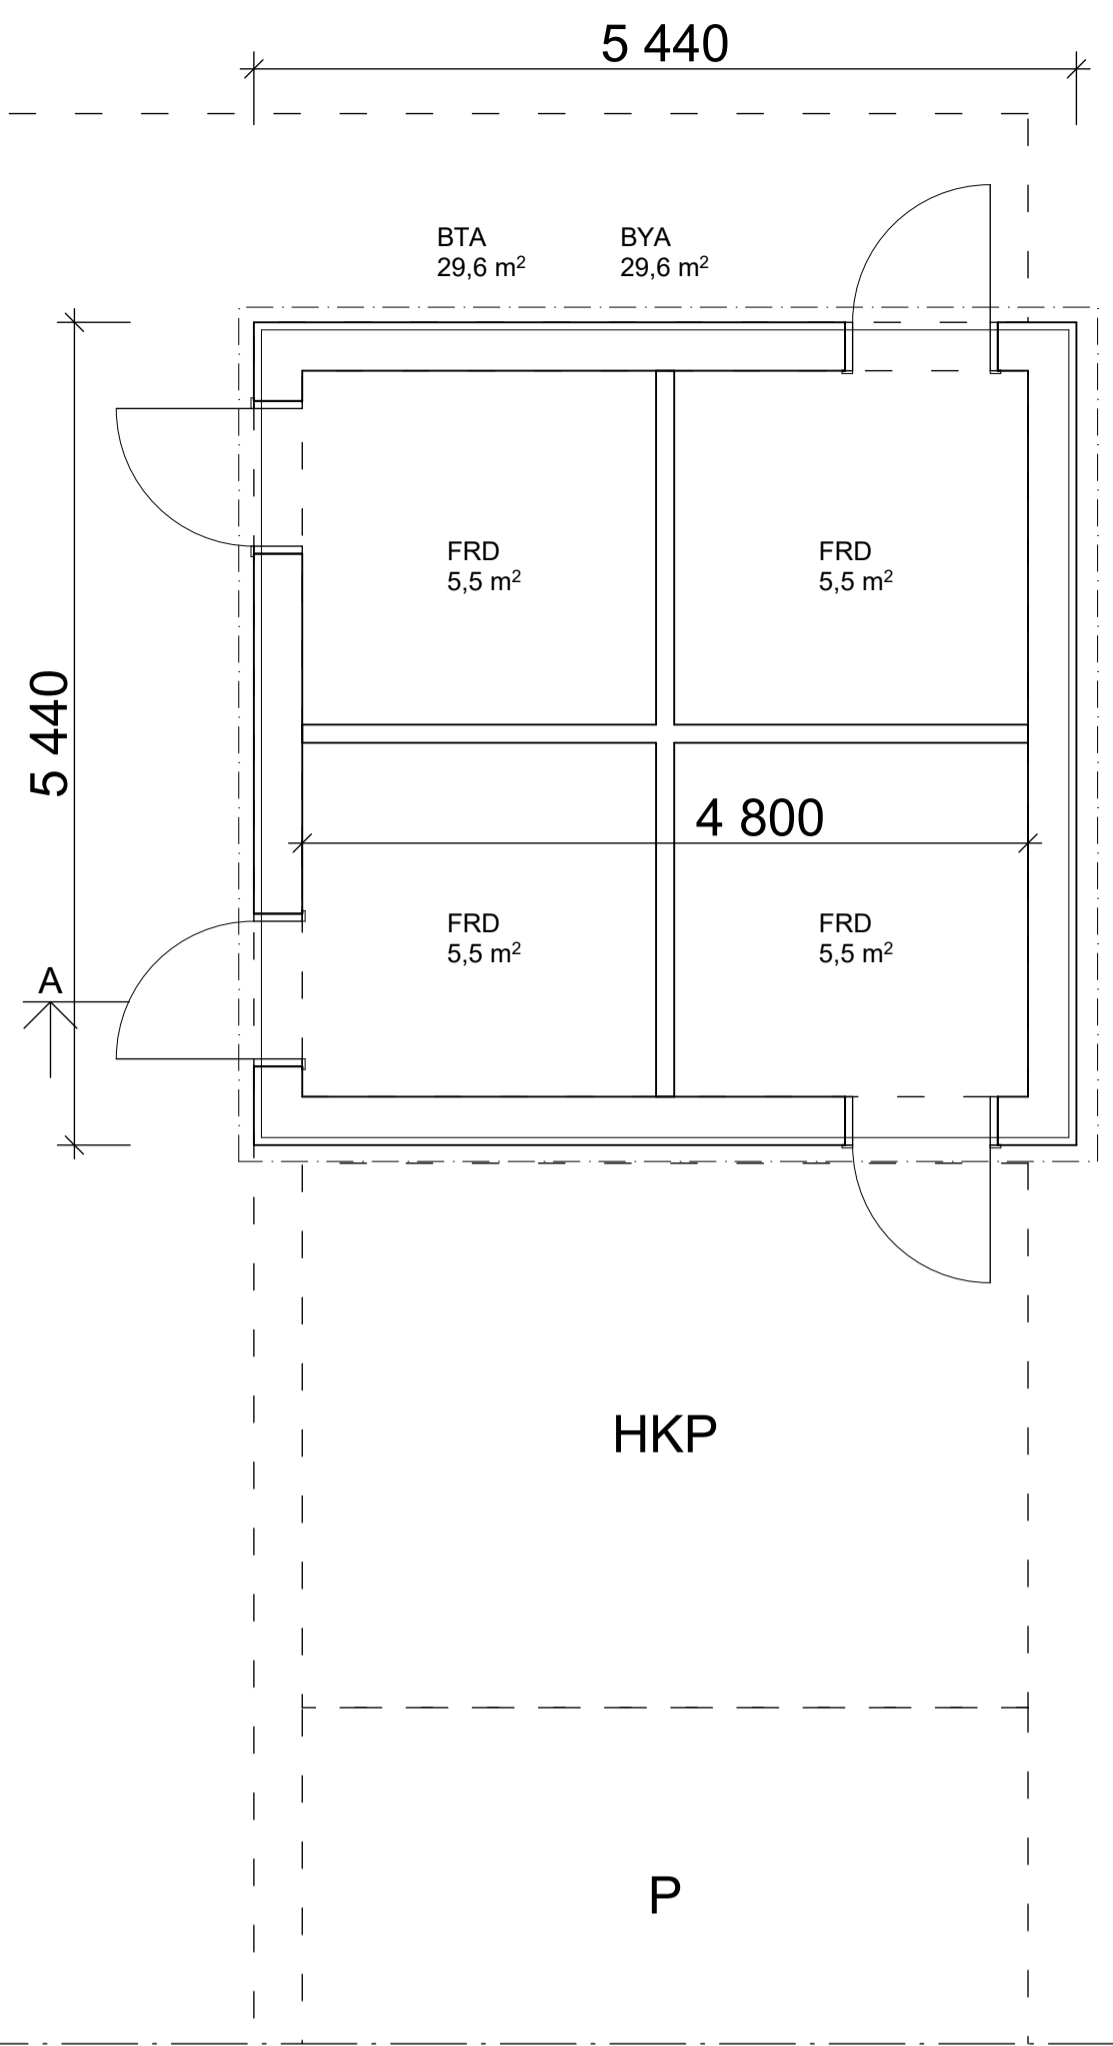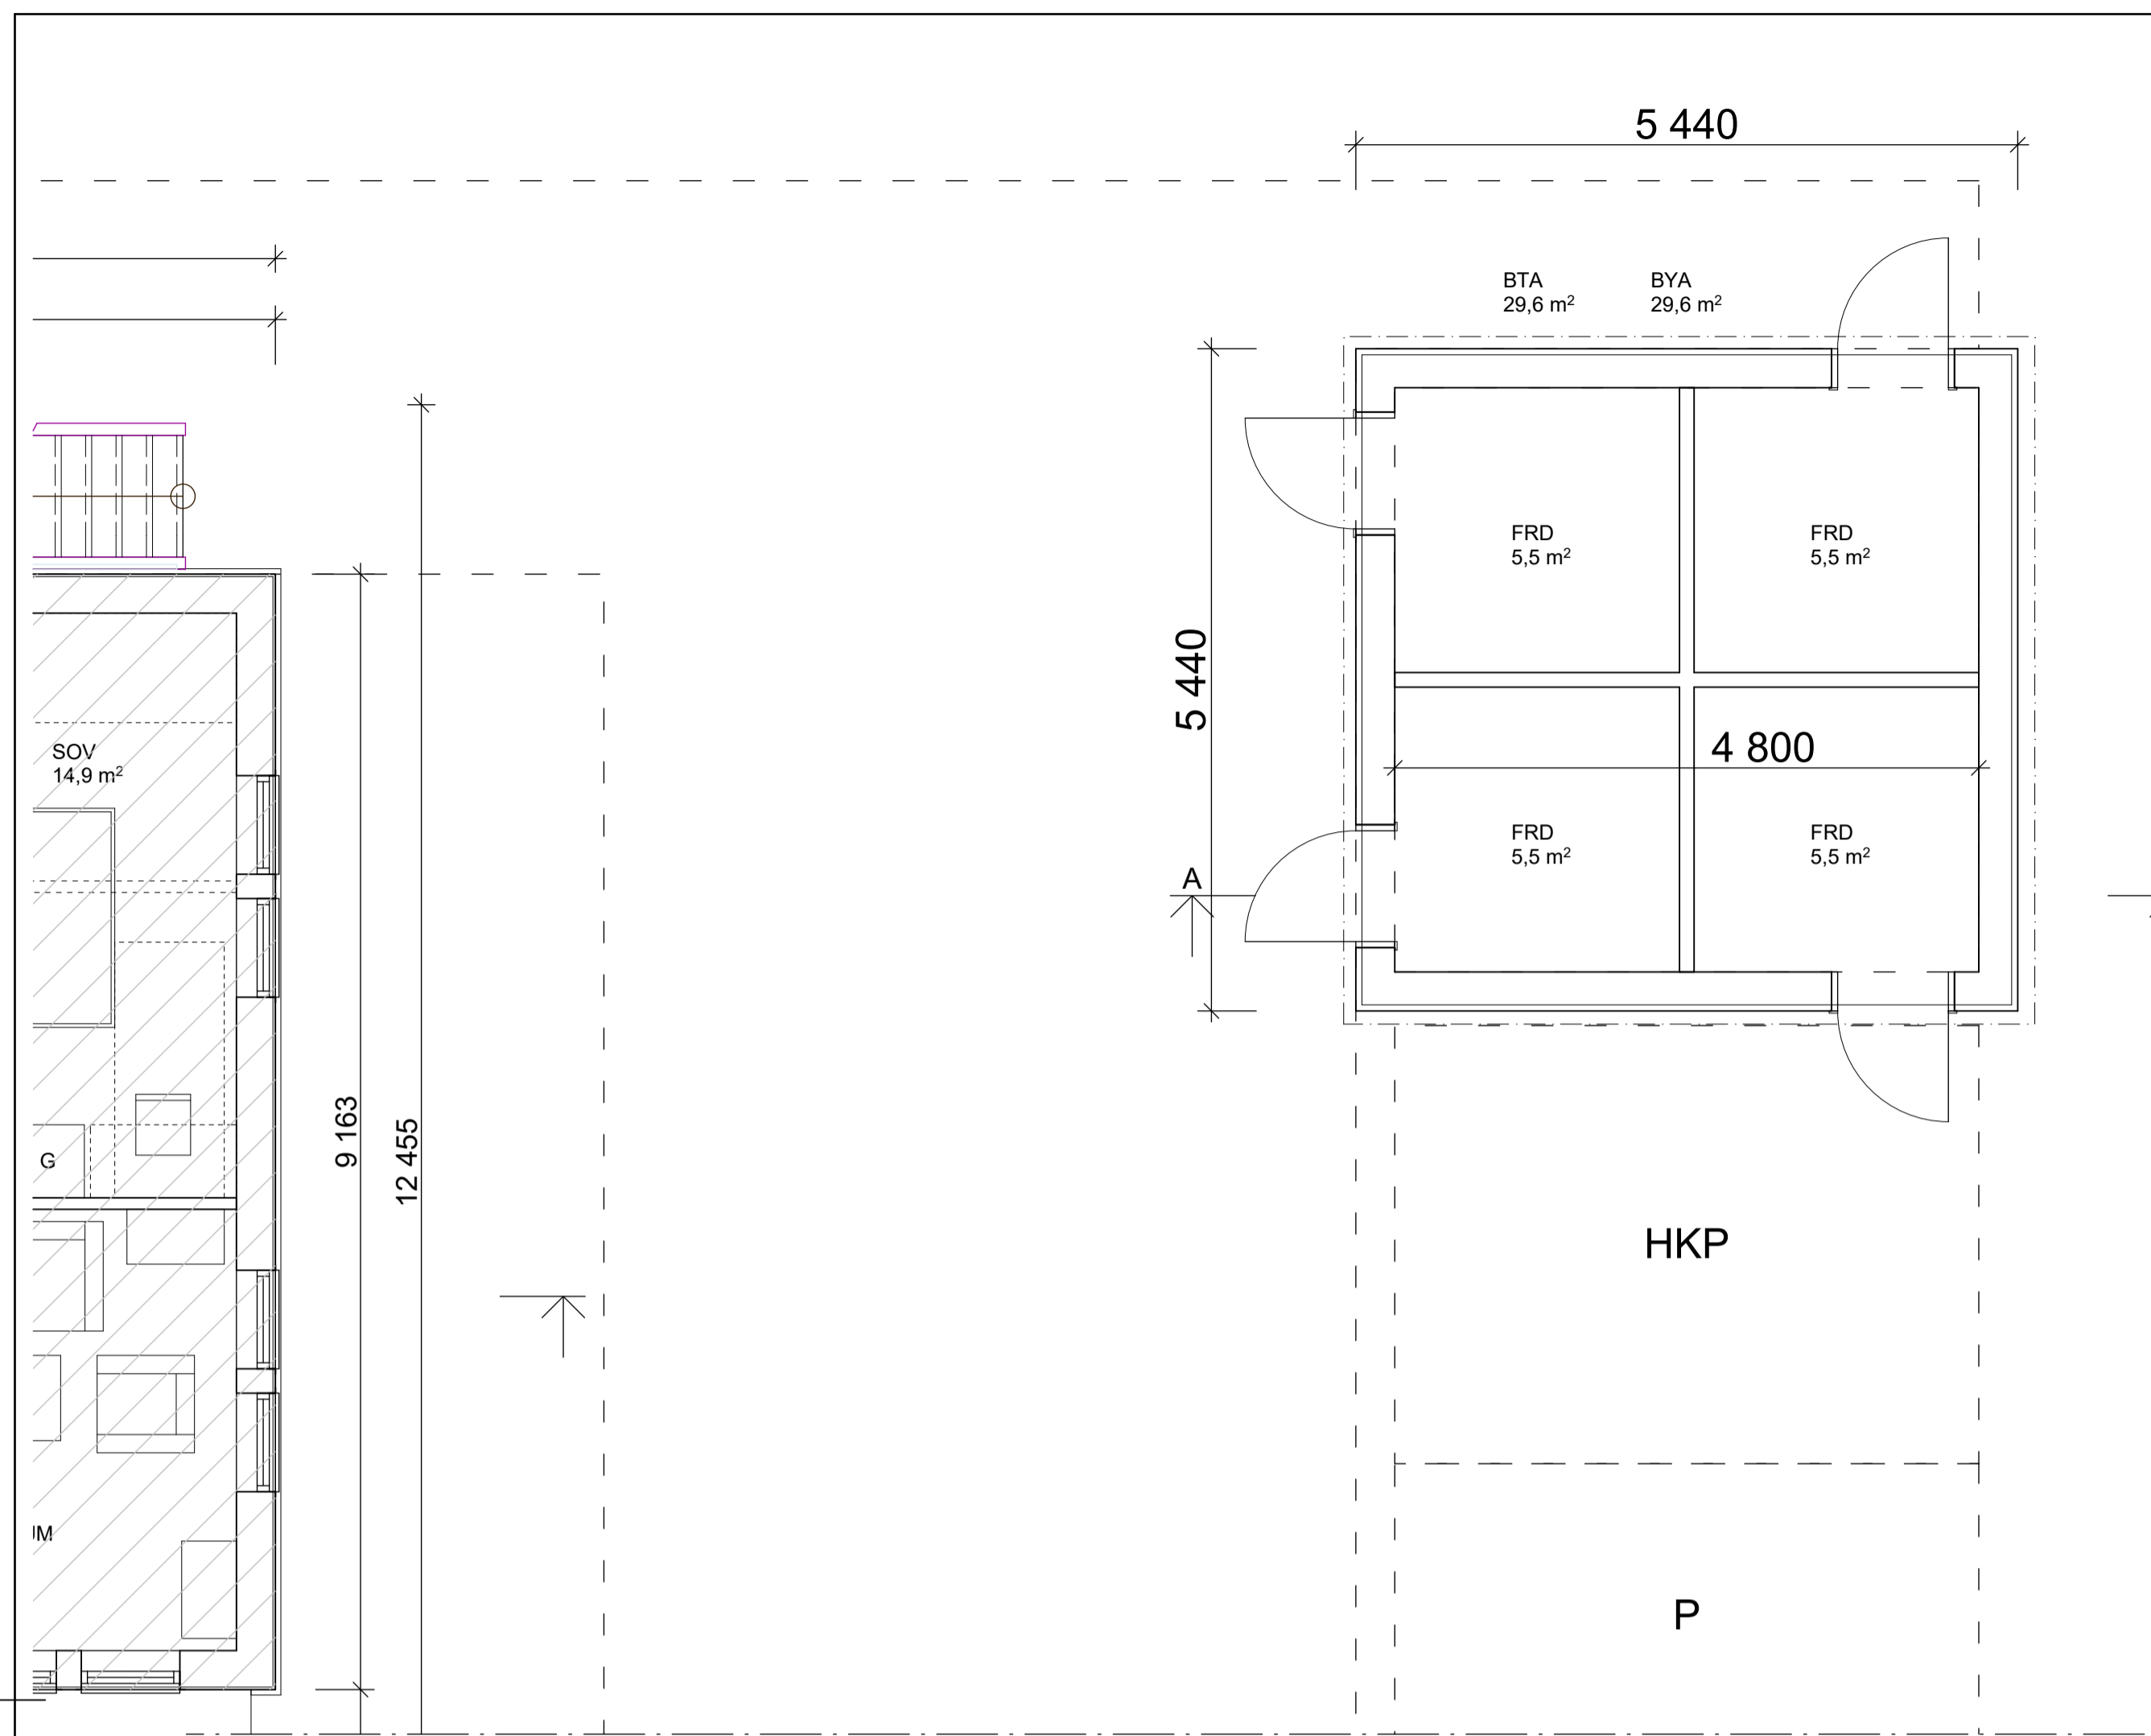

A-A TVÄRSEKTION

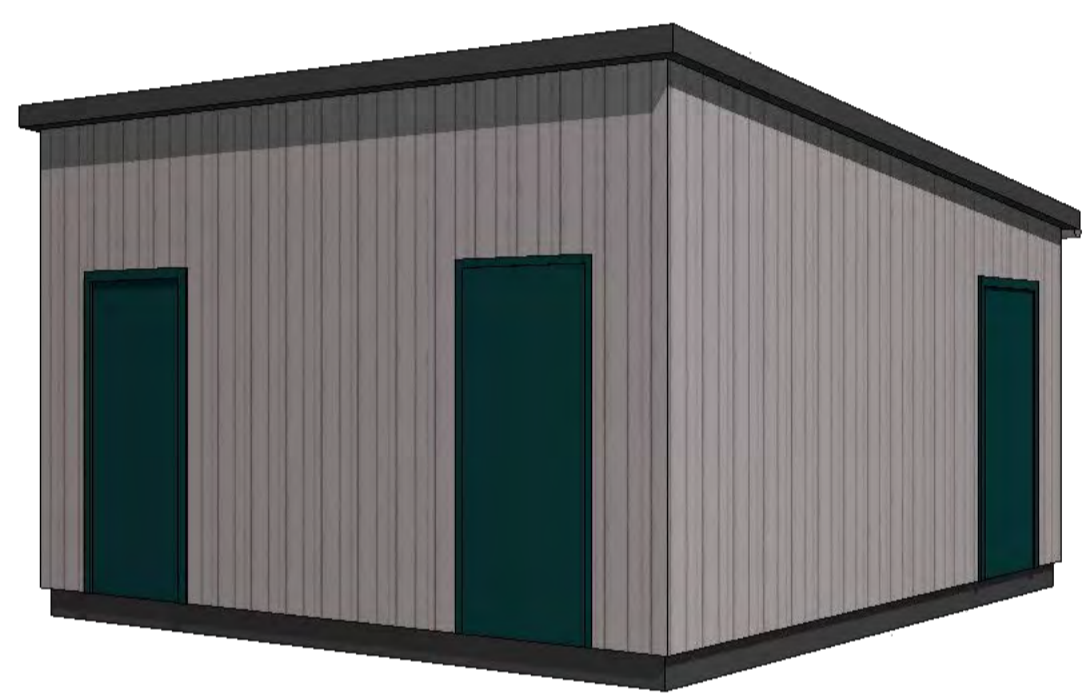

ILLUSTRATIONSVY -SKALLÖS

FÖRKLARINGAR


ALLA MÅTT I MM.
MÅTTEN ÄR UNGEFÄRLIGA OCH KAN KOMMA
JUSTERAS UNDER PROJEKTERINGEN

FÖRESKRIFTER


HÄNVISNINGAR

- PLAN/ TYPPLAN/ ÖVREVÄNING
SE RITNING A-
- SEKTIONER
SE RITNINGAR A-
- FASADER
SE RITNINGAR A-
- KOMPLEMENTBYGGNADER
SE RITNING A-


PLAN

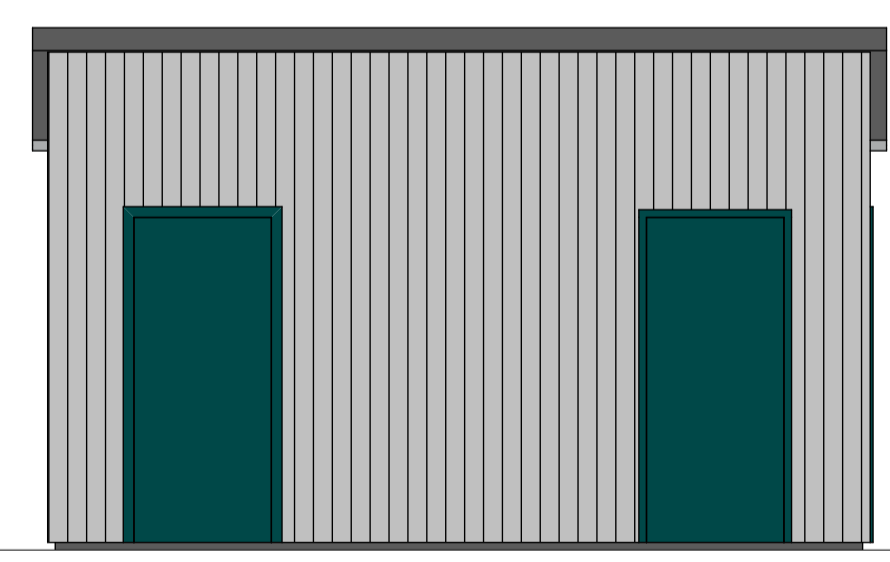


A-B FASAD MOT HUVUDBONAD

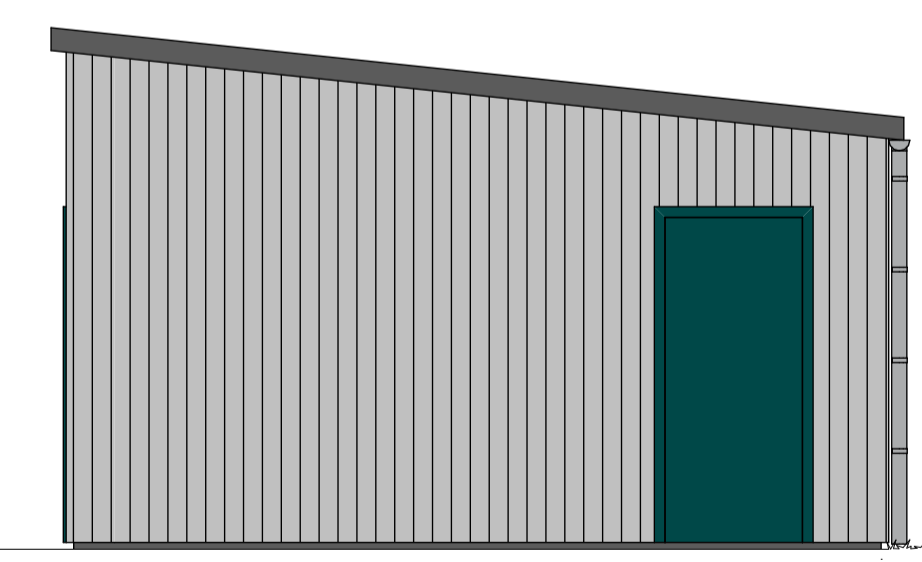

B-C FASAD MOT PARKERINGSPLATS

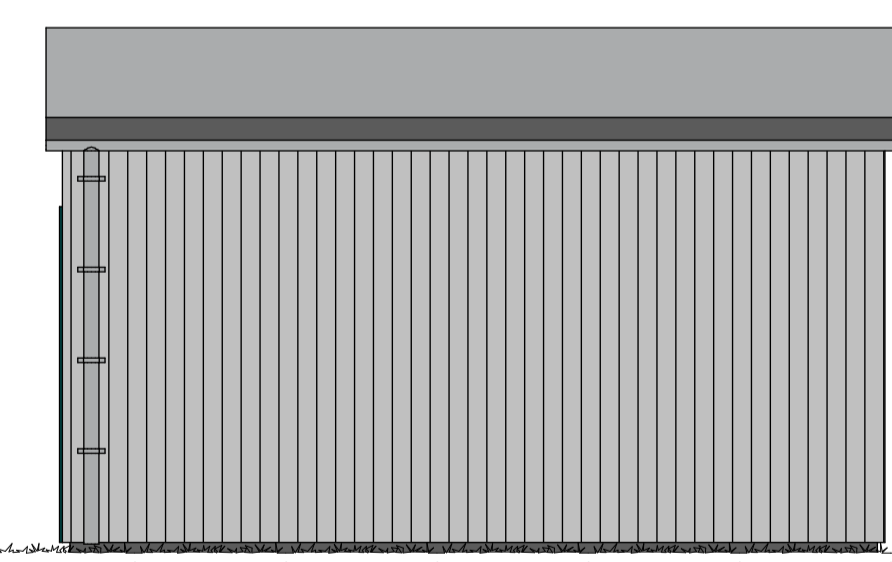


C-D FASAD MOT BAKSIDA

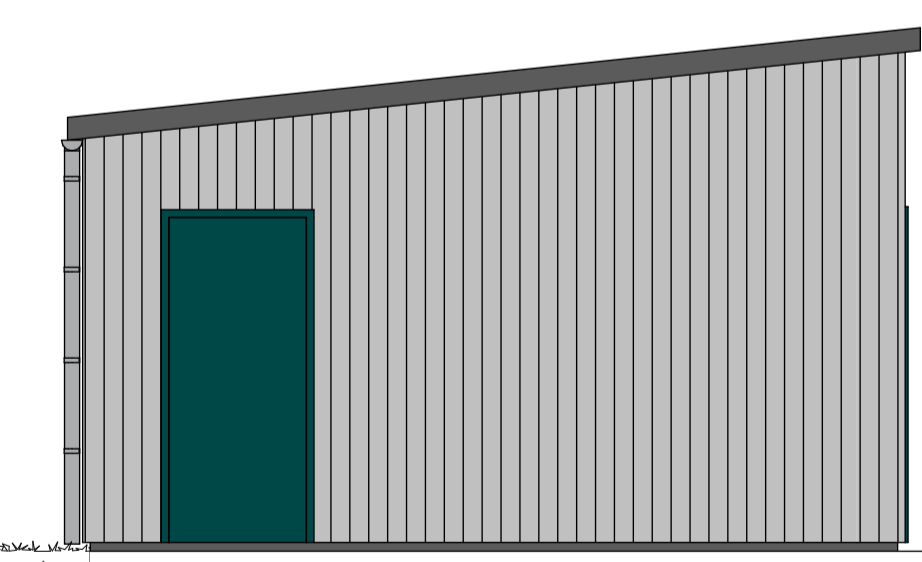

D-A FASAD MOT NATUR/ SLÄNT



YTOR:
BYA KOMPLEMENTBYGGNAD: 30 m²
BTA KOMPLEMENTBYGGNAD: 30 m²

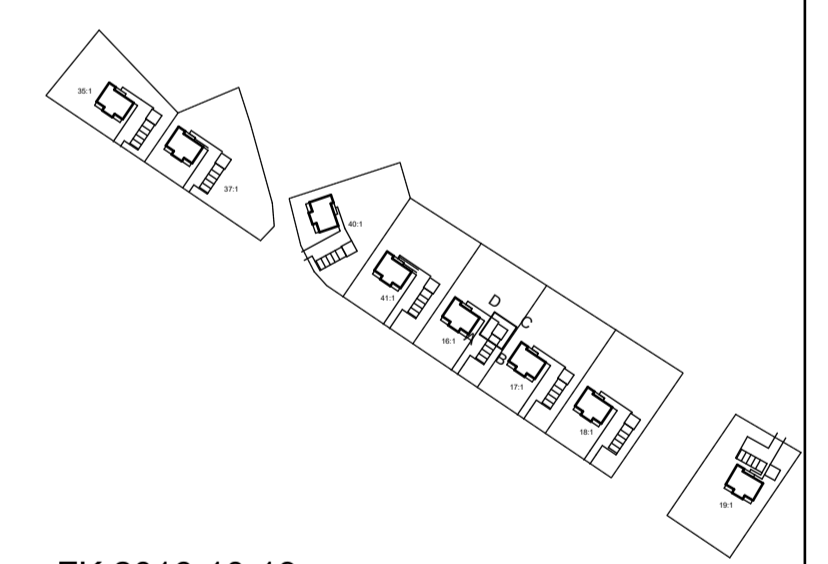

FK 2016-10-19

BET	ANT	ÄNDRING AVSER	DATUM	Sign.
BYGGLOVSHANDLING				
TRÄKVISTA 18:1 M.FL				
BYGGHERRE	Namn-Info BESTÄLLARE			
(A)	ETELVAARKITEKTER AB			
K	P-Info Konstruktör			
E	P-Info EI			
V	P-Info V			
Br				
LUPPDRAG NR	1875	RITAD AV	LSH	HANDLÄGGARE
DATUM		ANSVARIG	LINDA SAARNAK	LARS SNICKERT
UTVÄNDIG HUSKOMPLETTERING FÖRRÄD (STADSVILLA)				
SKALA A1	1:50, 1	NUMMER	(A1) A-45.4-101	BET -




PERSPEKTIV/ ILLUSTRATION UTMED NYA GATAN

FÖRKLARINGAR

FÖRESKRIFTER

HÄNVISNINGAR

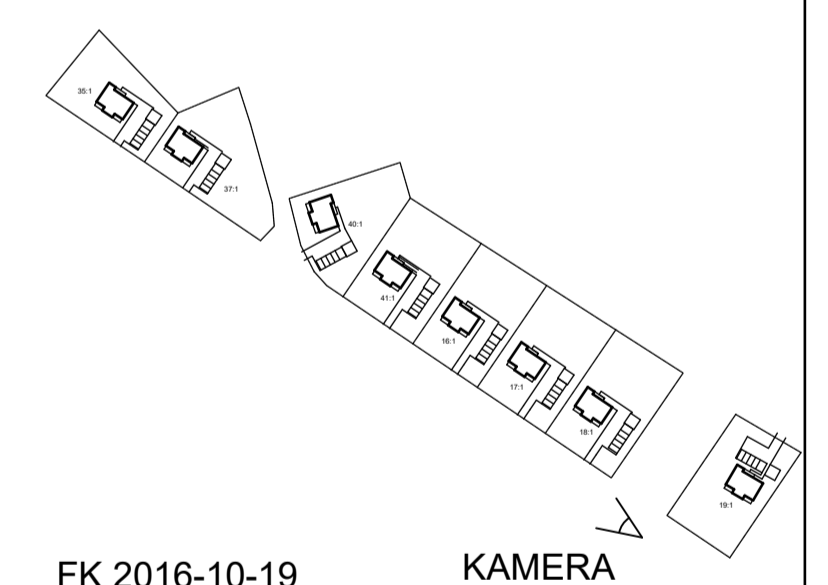

FK 2016-10-19 KAMERA

BET	ANT	ÄNDRING AVSER	DATUM	Sign.
BYGGLOVSHANDLING				
TRÄKVISTA 18:1 M.FL				
BYGG-HERRE	Namn/Info BESTÄLLARE			
(A)	ETTELVAARKITEKTER AB			
K	P-Info Konstruktör			
E	P-Info EI			
V	P-Info V			
Br				
LUPPORAG NR	1875	RITAD AV	LSH	HANDLÄGGARE
DATUM		ANSVARIG	LINDA SAARNAK	LARS SNICKERT
ÖVRIGT				
ILLUSTRATION UTMED GATA				
-				
SKALA A1	(A1) (A3)	NUMMER	A-49.1-001	BET
				-

P:\1875_Rothelgen\2\ARBETSPLER\HUSKOSHAGEN 2_HM_pjn - Senast uppdaterat 2016-10-19 - Utskrift: 2016-10-19 kl 17:57